

Simbología:

Jardin	Andador de adoquín	Losa de concreto	TELEFONO PUBLICO
Npt	BOLANDO CLÁNDRICO	INGRESO COCHERA	INGRESO PUERTA
INGRESO COCHERA	INGRESO PUERTA	LLAVE AGUA	Arbol 1
REGISTRO TAZA CIRCULAR CFE	REGISTRO SANITARIO	LUMINARIA	Arbol 2
LUMINARIA	POSTE CFE	BANCA	Palmera
BOTE DE BASURA	CAJA DE VALVULAS	ANILLO	REGISTRO TELEFONIA
BASE TELEFONO PUBLICO	RETENIDA DE POSTE TELEFONO	COLUMPIO	BESEDILLA
Combo de prensa de pecho y tirón lateral	Camionadora	BEBEBERO	BEBEBERO
Blanca	Blanca	Blanca	Blanca

Nombre del proyecto:
 Rehabilitación y obras complementarias del parque metropolitano denominado Arcos de Zapopan II, etapa 01, ubicado en la confluencia de las calles Arco de Trajano, Arcos de Alejandro, Av. Arco del Triunfo, colonia Arcos de Zapopan, Municipio de Zapopan, Jalisco

Contenido del plano:
Planta de estado actual Tramo 2

No. Contrato:
DOPI-MUN-PP-EP-LP-002-2024


Director de Obras Públicas e Infraestructura:
Ing. Ismael Jáuregui Castañeda

Jefe de la Unidad de Estudios y Proyectos:
Arq. Edwin Aguilar Escatel

Jefe de área: **Arq. Angela Jazmin Vargas Olmedo** Responsable del proyecto: **Arq. César O. Apodaca**

Ubicación:
Col. Arcos de Zapopan, Zapopan, Jalisco

Fecha: Febrero 2024
 Escala: Indicada
 Acotaciones: Metros Clave: **EA-02**

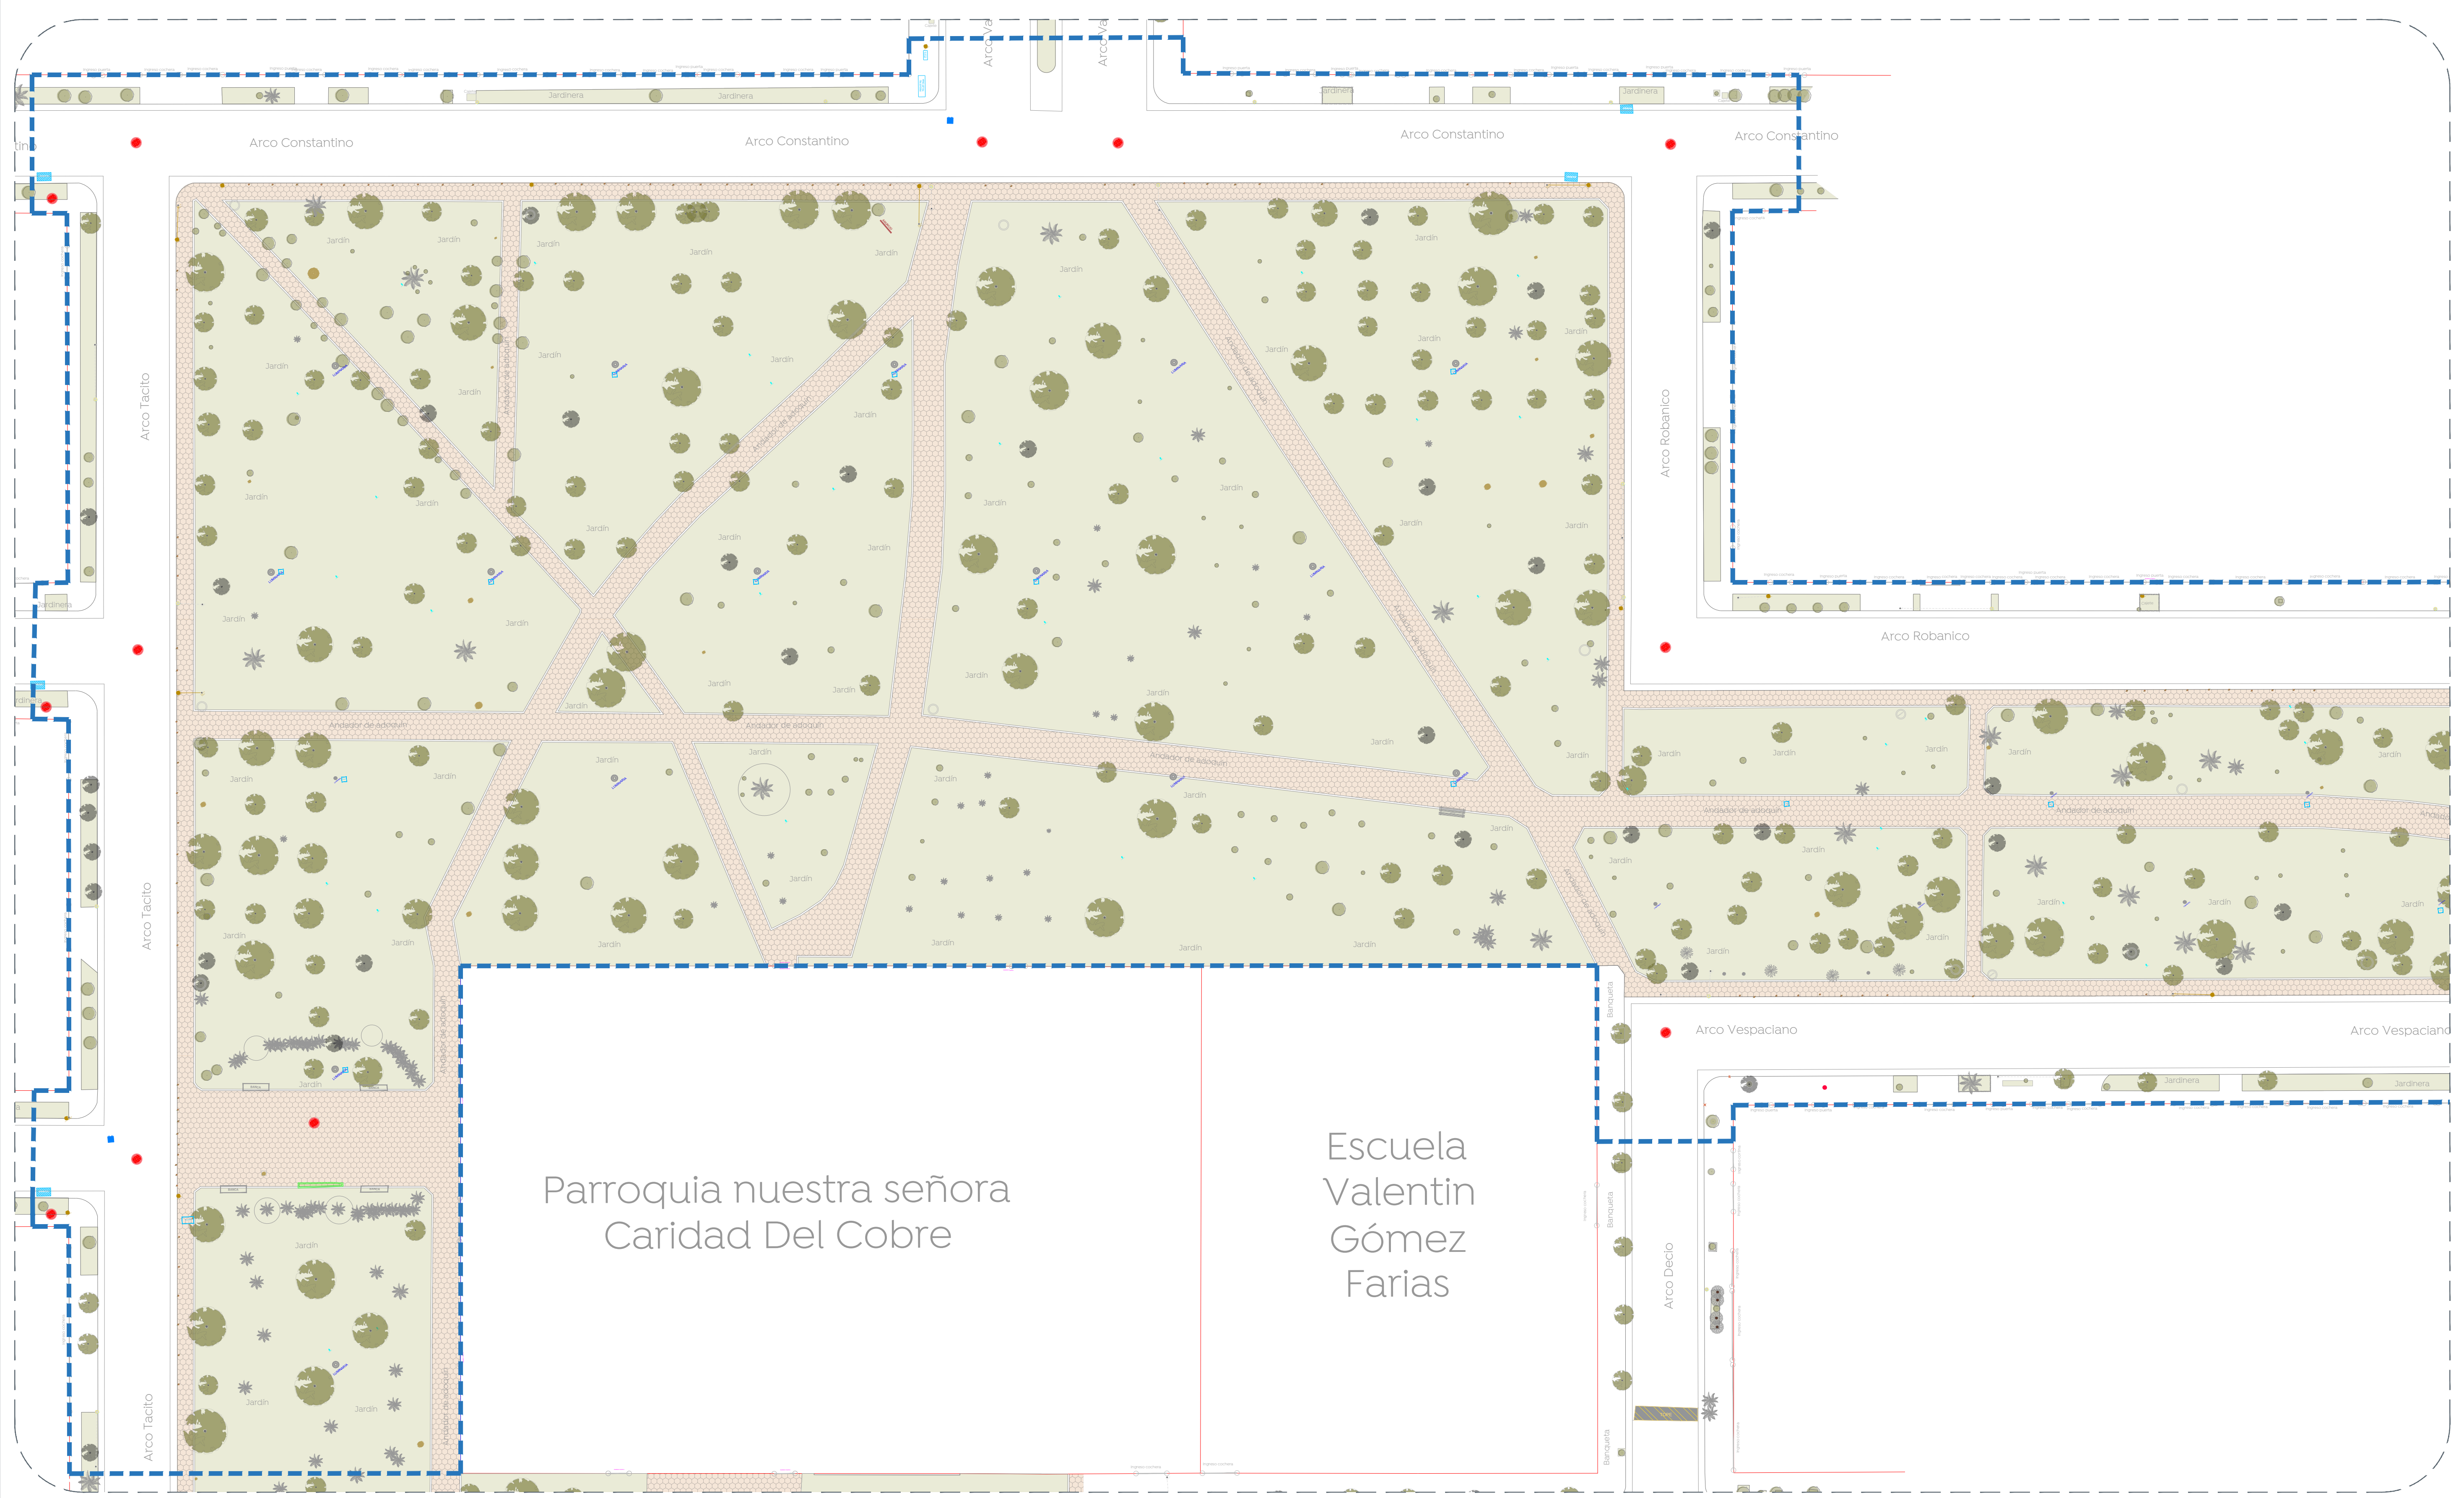

01 **Planta tramo 2**
 Estado actual 1:300