



01 Planta conjunta  
 Plano llave 1:750

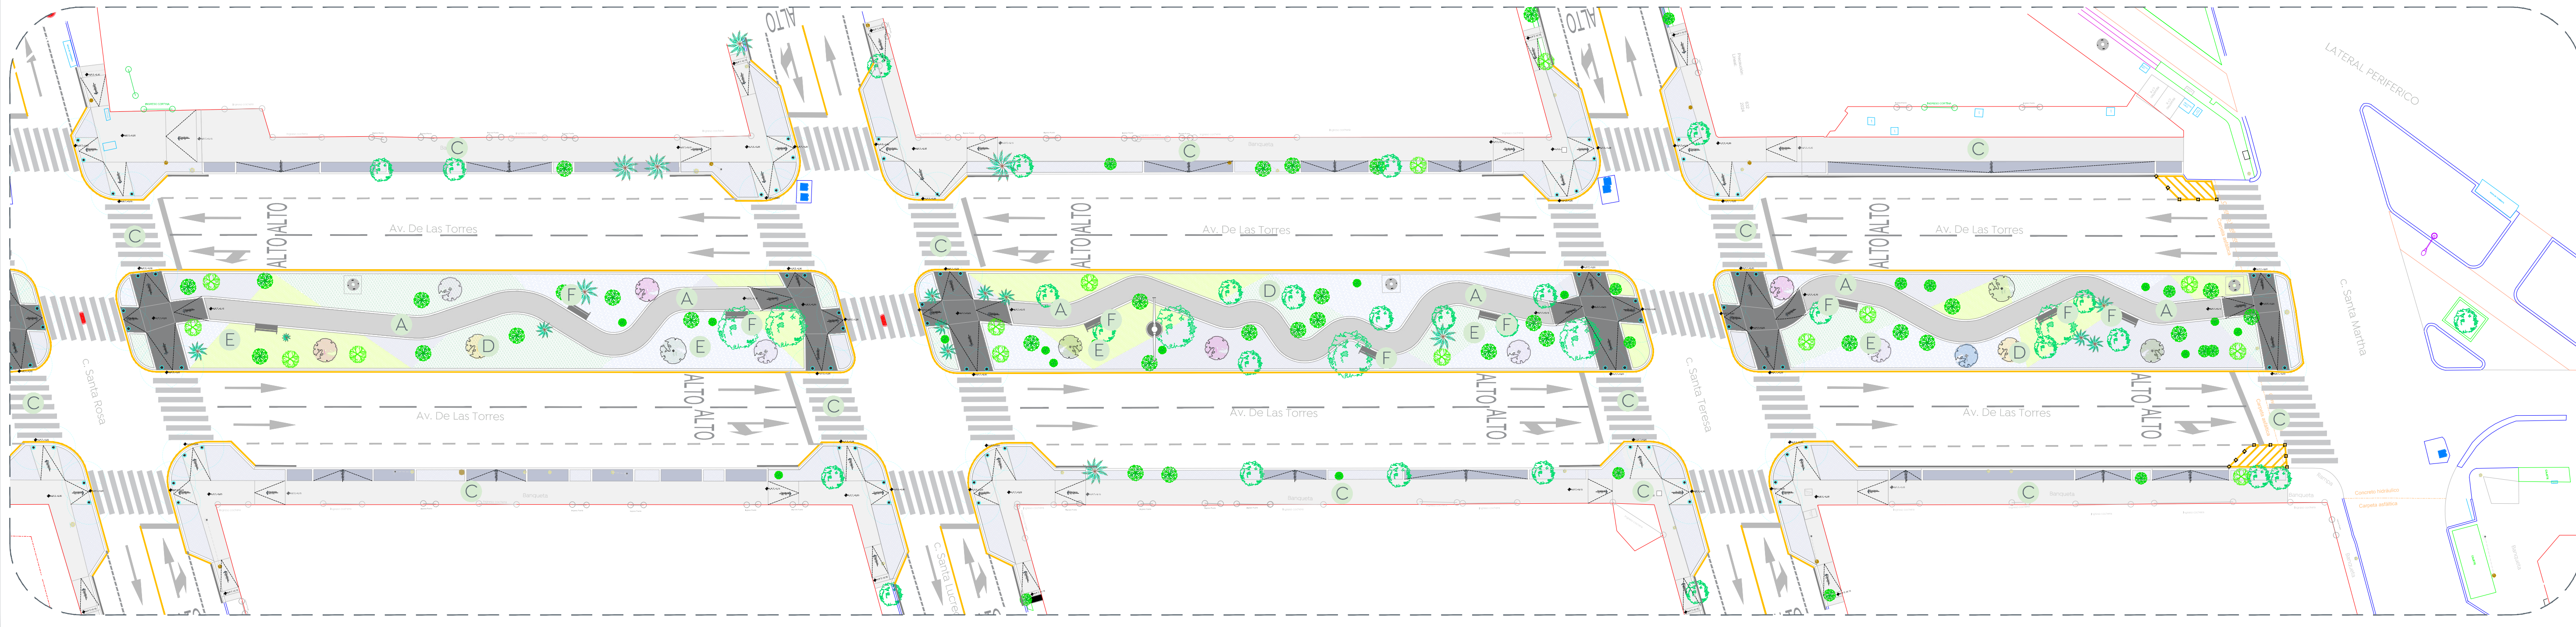

02 Planta conjunta  
 Tramos 1-2-3 1:250

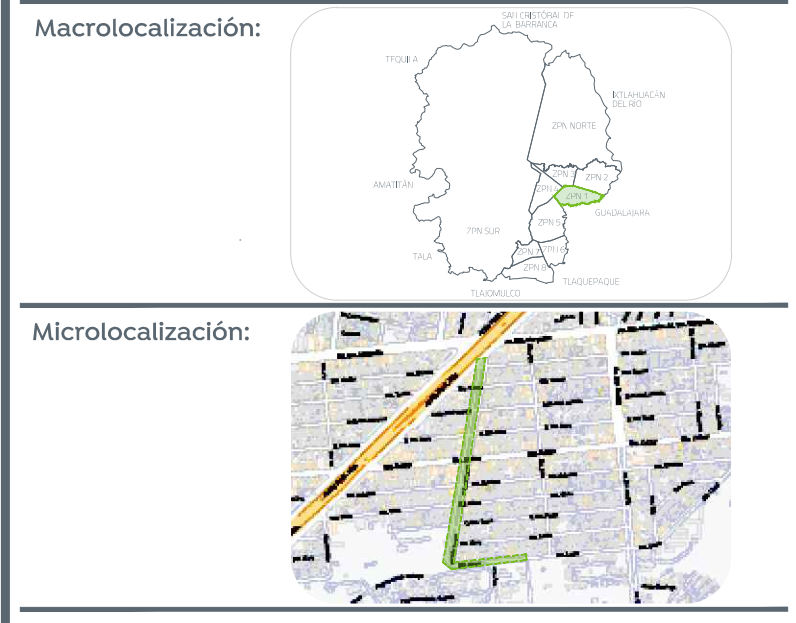

- Alcances Generales:
- A Construcción de andador
  - B Construcción de áreas de descanso
  - C Cruceos peatonales y banquetas
  - D Iluminación
  - E Vegetación y arbolado
  - F Colocación mobiliario
  - G Construcción de plazuela multiusos

Nombre del proyecto:  
 Construcción de parque lineal denominado Santa Margarita, ubicado en Av. De Las Torres, incluye: conexión con calle cerrada Santa Laura y obras complementarias, colonia Santa Margarita 1-a Sección, Municipio de Zapopan, Jalisco

Contenido del plano:  
 Planta de alcances  
 Plano llave  
 Tramo 1-2-3

No. Contrato:  
 DOPI-MUN-PP-EP-LP-001-2024

Director de Obras Públicas e Infraestructura:  
 Ing. Ismael Jáuregui Castañeda

Jefe de la Unidad de Estudios y Proyectos:  
 Arq. Edwin Aguiar Escatet

Jefe de área:  
 Arq. Angela Jazmin Vargas Olmedo

Responsable del proyecto:  
 Arq. César Apodaca Rodríguez

Ubicación:  
 Col. Santa Margarita, Zapopan, Jalisco

Fecha: Febrero 2024  
 Escala: Indicada  
 Acotaciones: Metros Clave:

