
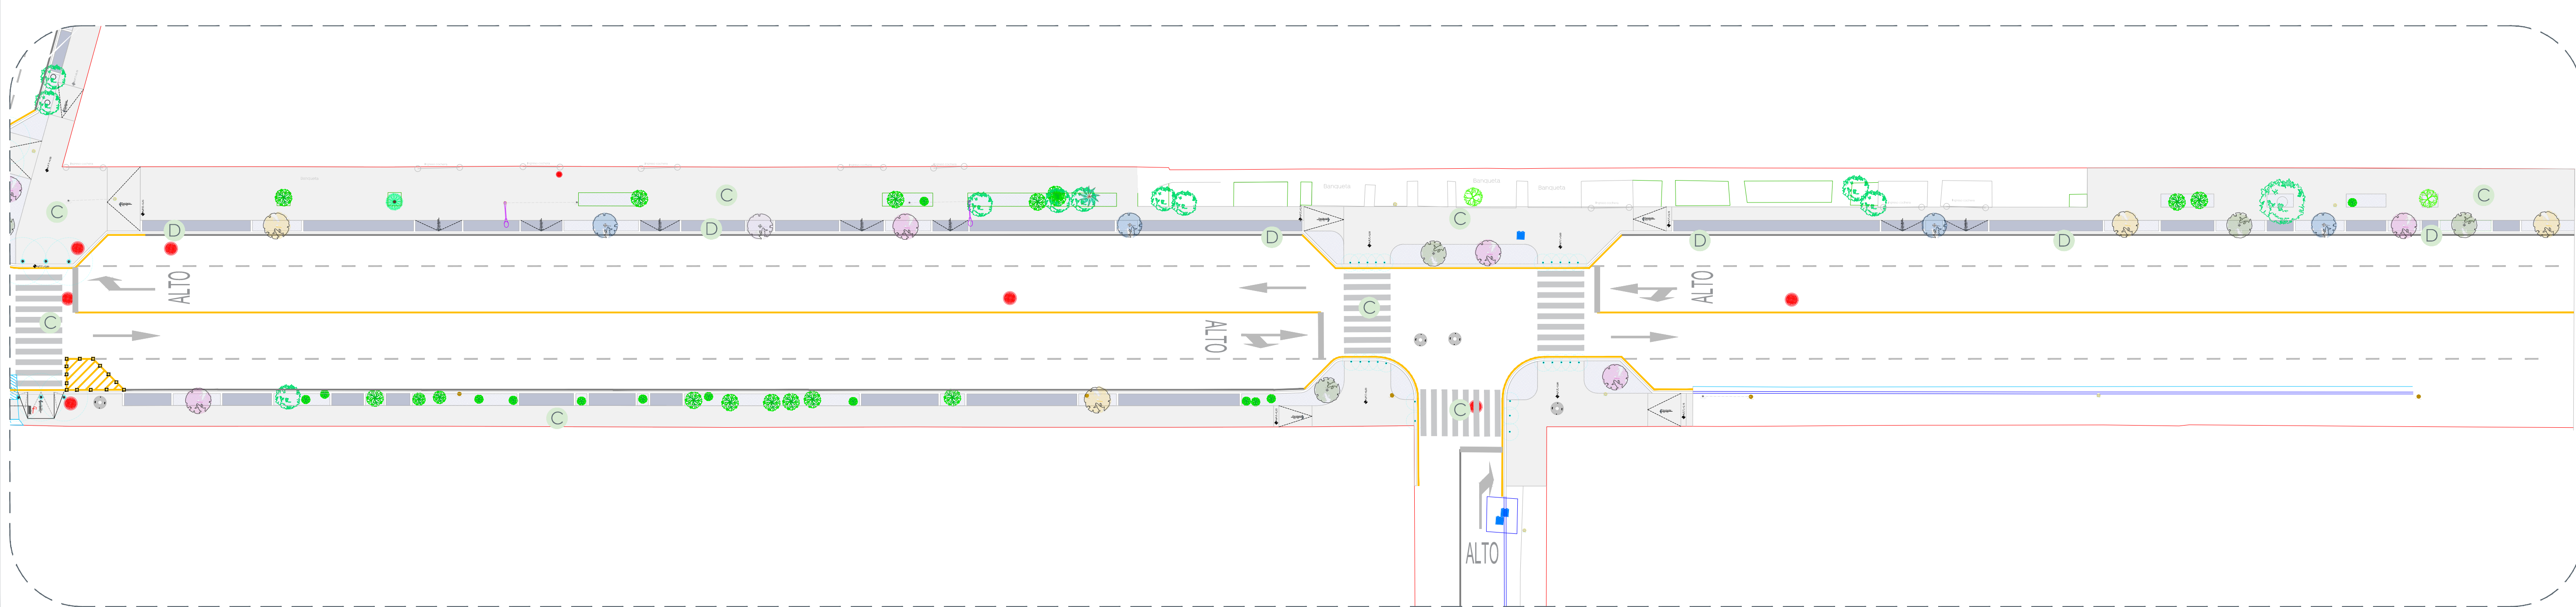
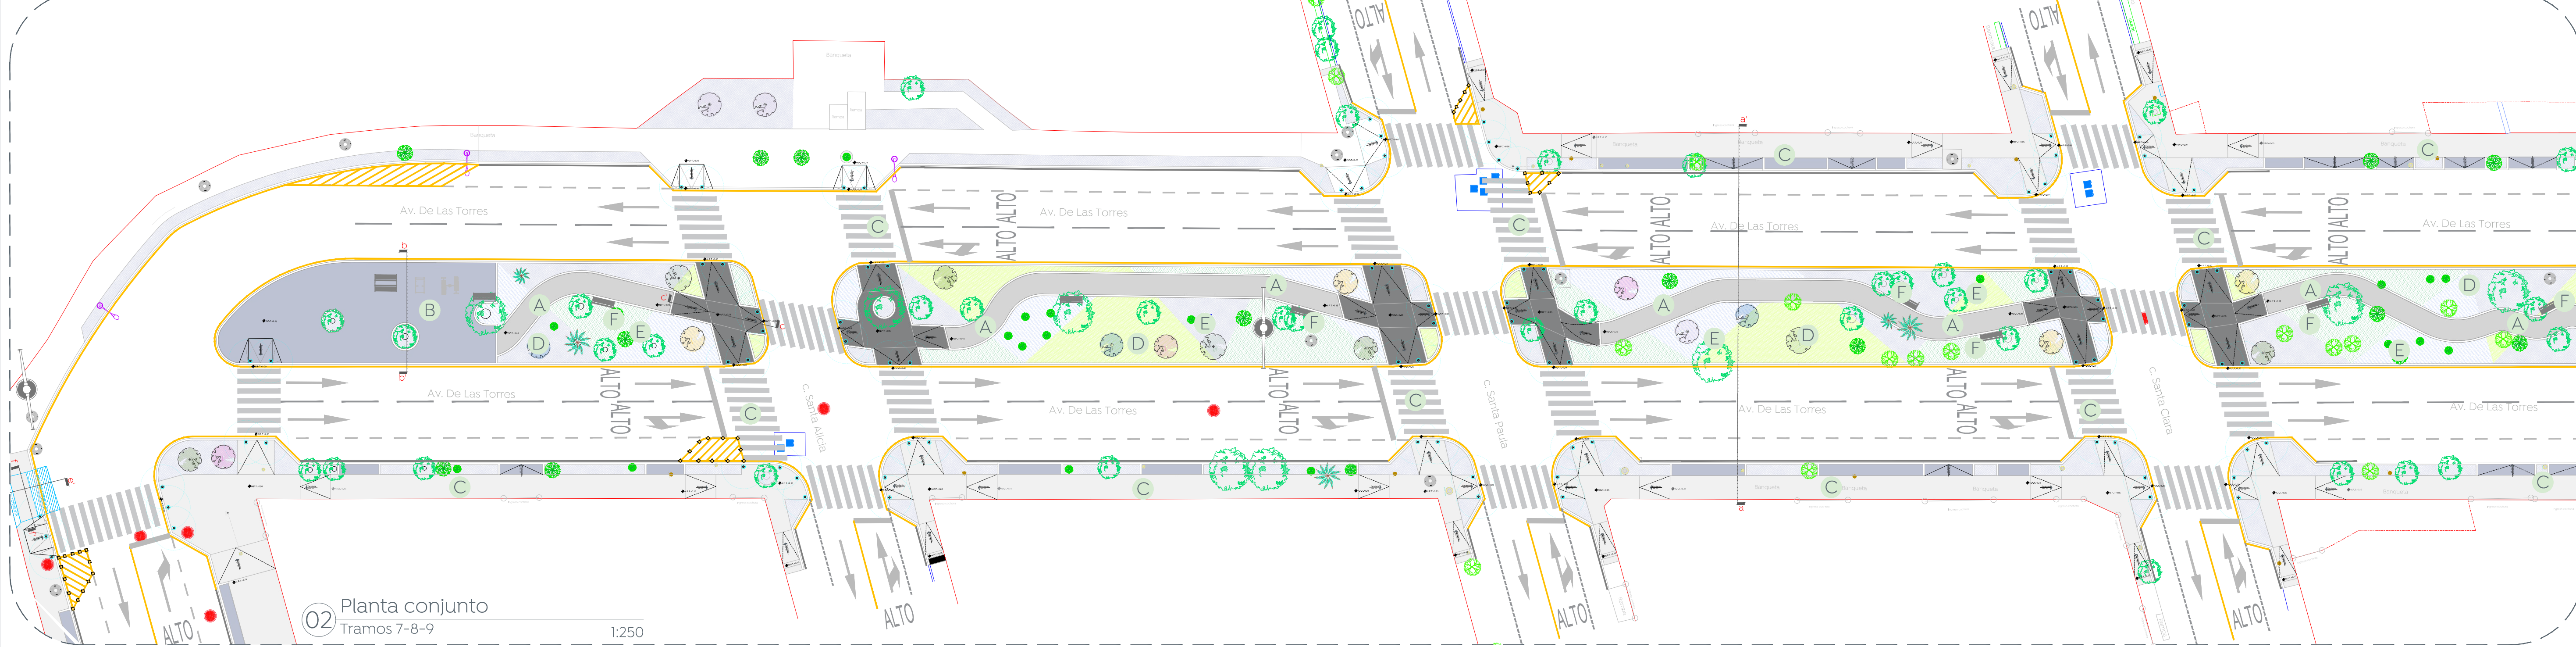


- Alcances Generales:
- A Construcción de andador
  - B Construcción de áreas de descanso
  - C Cruceos peatonales y banquetas
  - D Iluminación
  - E Vegetación y arbolado
  - F Colocación mobiliario

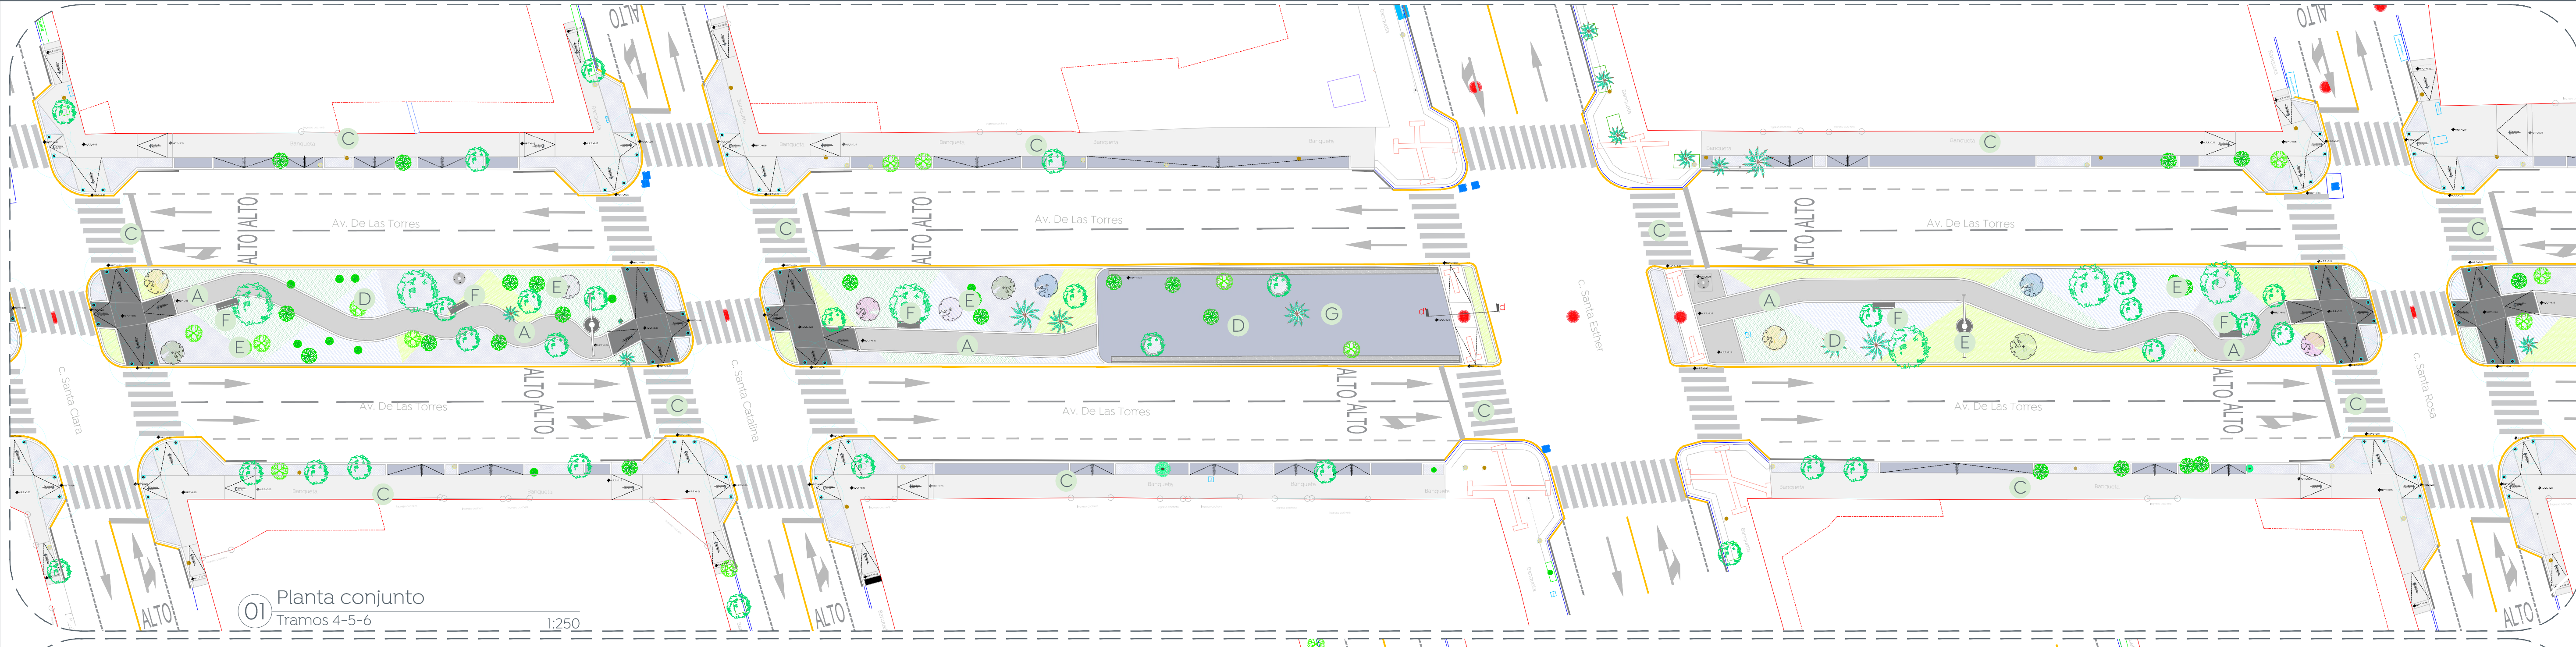

Nombre del proyecto:  
 Construcción de parque lineal denominado Santa Margarita, ubicado en Av. De Las Torres, incluye: conexión con calle cerrada Santa Laura y obras complementarias, colonia Santa Margarita 1ª Sección, Municipio de Zapopan, Jalisco

Contenido del plano:  
**Planta de alcances**  
 Tramo 4-5-6-7-8-9-10-11  
 No. Contrato:

DOPI-MUN-PP-EP-LP-001-2024  
 Director de Obras Públicas e Infraestructuras:

Ing. Ismael Jáuregui Castañeda  
 Jefe de la Unidad de Estudios y Proyectos:

Arq. Edwin Aguiar Escatel  
 Jefe de área:  
 Arq. Angela Jazmin Vargas Olmedo  
 Responsable del proyecto:  
 Arq. César Apodaca Rodríguez

Ubicación:  
 Col. Santa Margarita, Zapopan, Jalisco

Fecha: Febrero 2024  
 Escala: Indicada  
 Acotaciones: Metros  
 Clave: **ALC-02**

