



Simbología:

	Demolición de adoquín sin recuperación
	Demolición de losa de concreto de 10 cm de espesor.
	Demolición de machuelo de concreto tipo 'I' de 15 x 30 cm.

Nota: Las cantidades plasmadas en la tabla corresponden a totales.

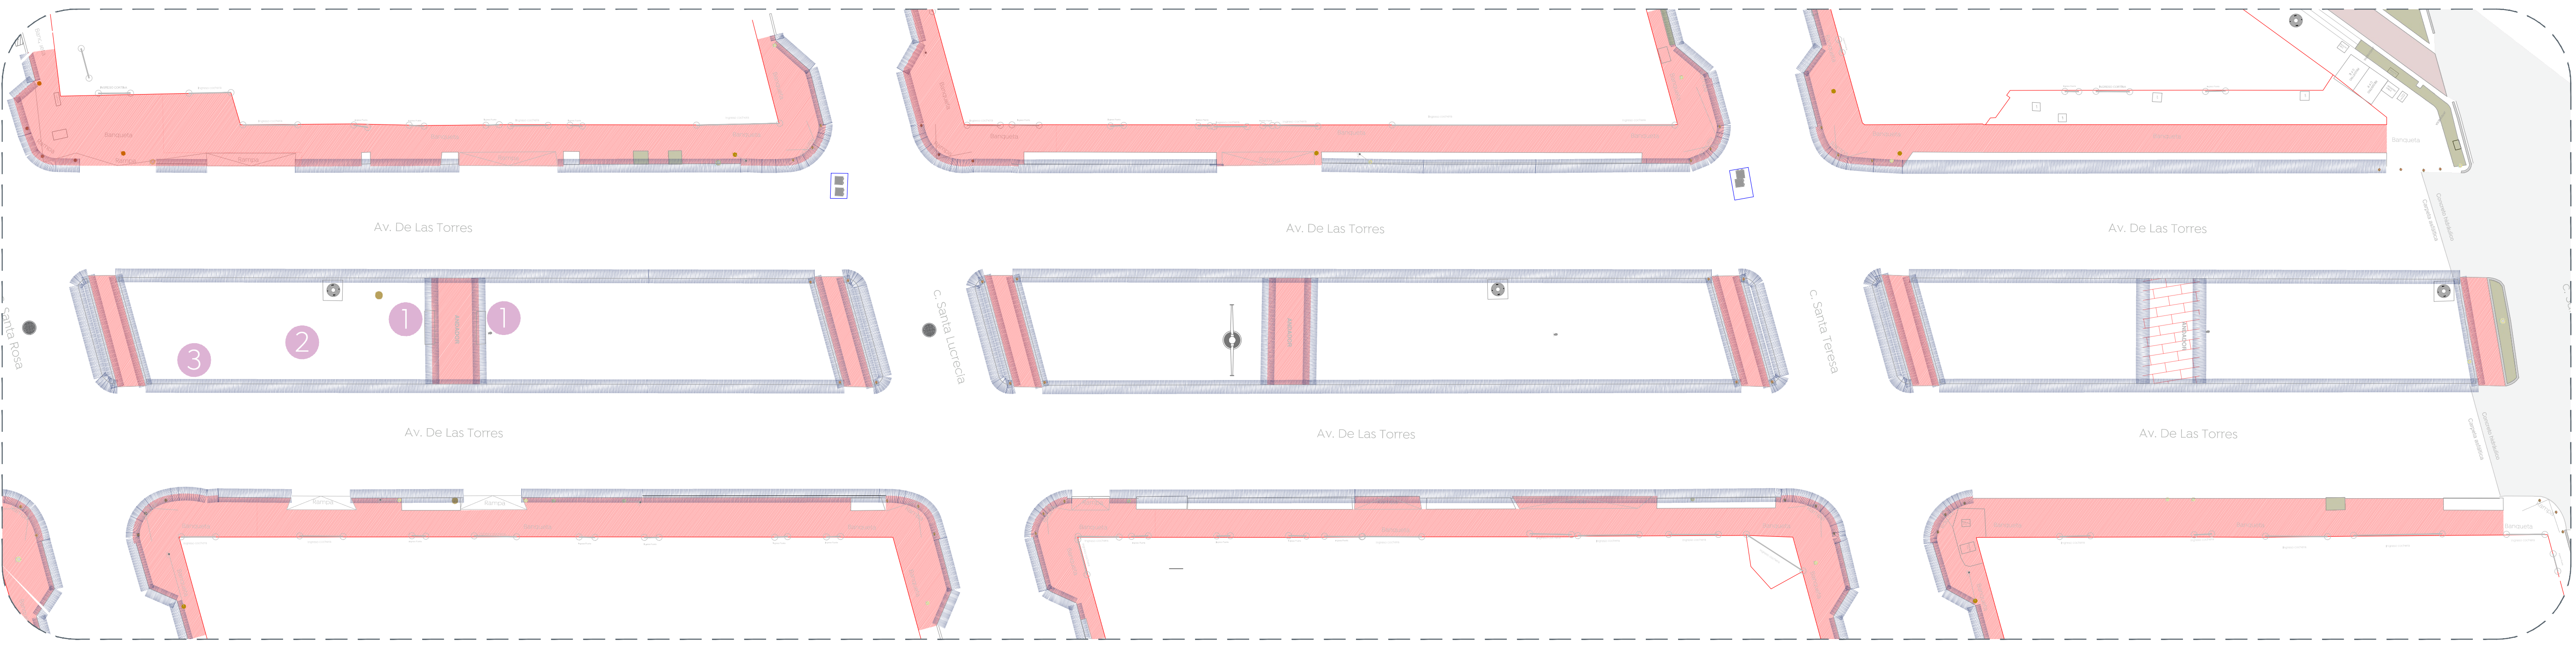

01 Planta conjunto demoliciones
 Tramos 1-2-3 1:250

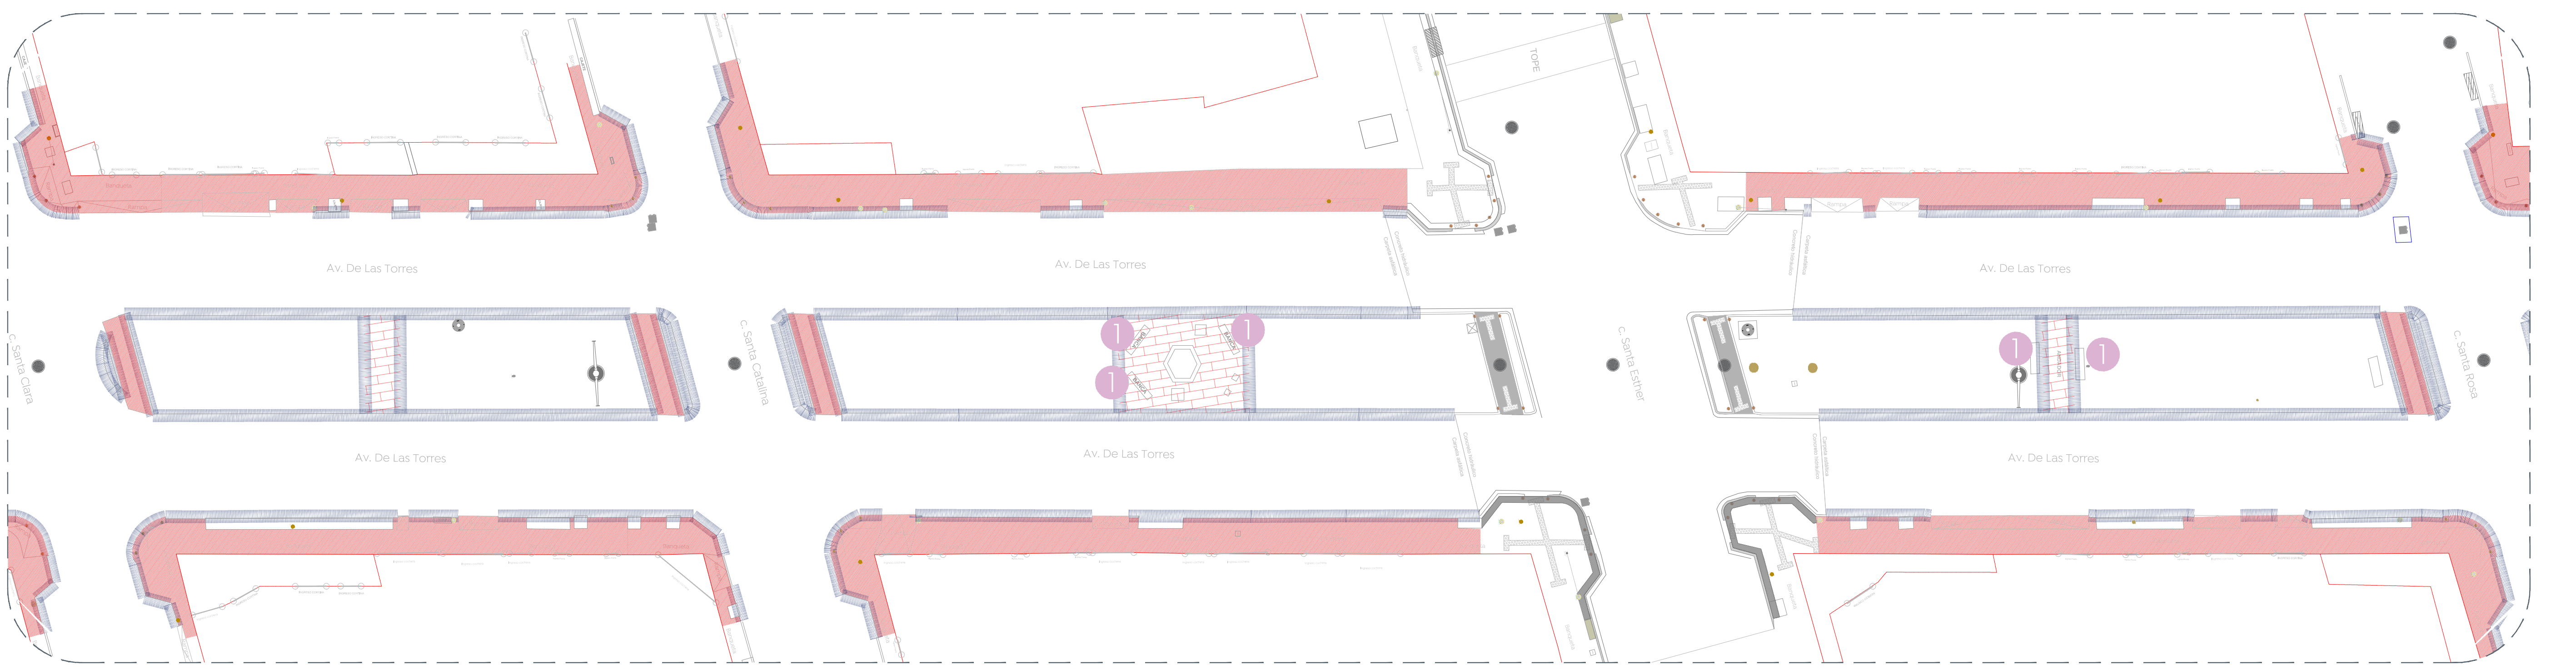

02 Planta conjunto demoliciones
 Tramos 4-5-6 1:250

Simbología	Notas	Imagen
1 BANCA	Desmontaje de banca de herrería con recuperación	
8 Pzas		
2	Desmontaje con recuperación de resbaladilla de herrería	
1 Pza		

Simbología	Notas	Imagen
3	Desmontaje de columpio de herrería con recuperación	
1 Pza		

Nombre del proyecto:
 Construcción de parque lineal denominado Santa Margarita, ubicado en Av. De las Torres, incluye: conexión con calle cerrada Santa Laura y otras complementarias, colonia Santa Margarita 1ª Sección, Municipio de Zapopan, Jalisco

Contenido del plano:
 Plano de retiros y demoliciones
 Tramo 1-2-3
 4-5-6

No. Contrato:
 DOPI-MUN-PP-EP-LP-001-2024

Director de Obras Públicas e Infraestructura:
 Ing. Ismael Jáuregui Castañeda

Jefe de la Unidad de Estudios y Proyectos:
 Arq. Edwin Aguilar Escatel

Jefe de área:
 Arq. Angela Jazmin Vargas Olmedo

Responsable del proyecto:
 Arq. César Apodaca Rodríguez

Ubicación:
 Col. Santa Margarita, Zapopan, Jalisco

Fecha: Febrero 2024
 Escala: Indicada
 Acotaciones: Metros

Clave:
 DEM-01