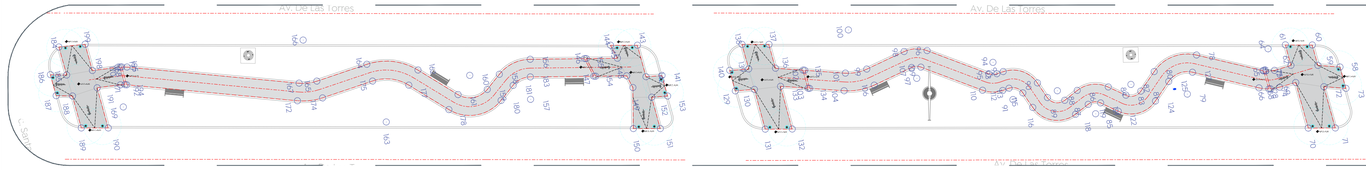

01 Planta conjunto
Tramos 1-2-3 — 1:250

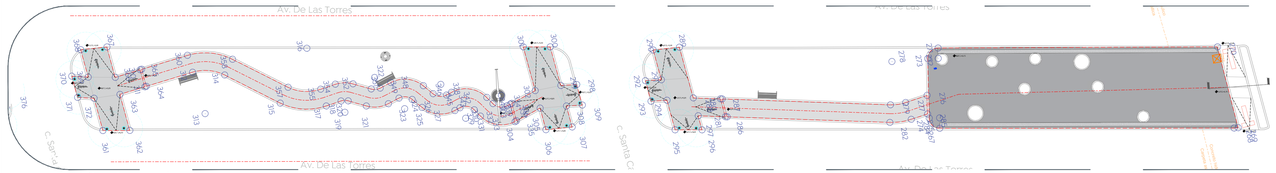

02 Planta conjunto
Tramos 4-5-6 — 1:250

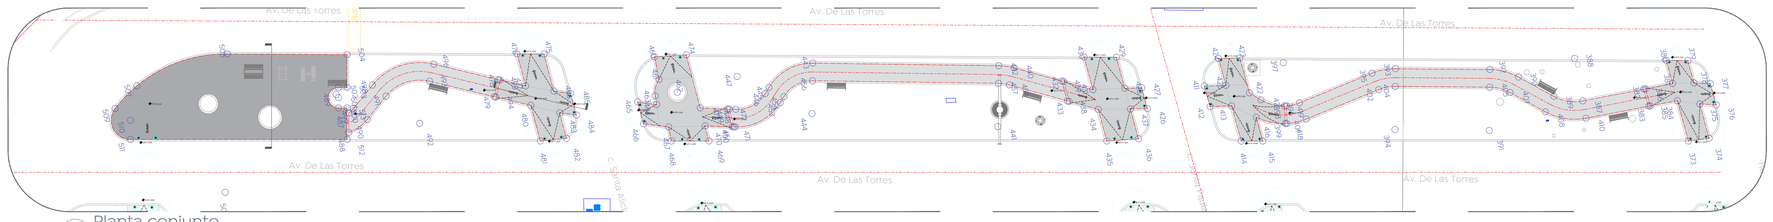

03 Planta conjunto
Tramos 7-8-9 — 1:250

CUADRO DE CONSTRUCCION

LADO		RUMBO	DISTANCIA	V	COORDENADAS	
EST	PV				Y	X
				1	2,293,157.634	665,334.3702
1	2	S 10°09'39.09" W	1.983	2	2,293,130.814	665,334.0227
2	3	N 89°24'53.96" E	1.851	3	2,293,130.832	665,335.8739
3	4	S 05°14'52.58" W	2.506	4	2,293,108.3287	665,335.7320
4	5	N 89°24'53.96" E	1.497	5	2,293,108.3440	665,337.2291
5	6	N 05°14'52.58" E	2.506	6	2,293,130.8496	665,337.3711
6	7	N 89°24'53.96" E	4.643	7	2,293,130.8930	665,342.0343
7	8	N 19°05'54.63" E	1.976	8	2,293,132.8343	665,342.3834
8	1	S 89°29'35.04" W	8.014	1	2,293,132.7634	665,334.3702

SUPERFICIE = 19.294 m2

CUADRO DE CONSTRUCCION

LADO		RUMBO	DISTANCIA	V	COORDENADAS	
EST	PV				Y	X
				9	2,293,108.9130	665,337.2206
9	10	S 89°24'53.96" W	1.497	10	2,293,108.1196	665,335.7234
10	11	S 05°14'52.58" W	4.442	11	2,293,103.7339	665,335.4752
11	12	S 14°25'25.28" W	1.225	12	2,293,102.5158	665,335.1489
		CENTRO DE CURVA		13	2,293,103.6849	665,333.3218
		DELTA = 33°31'32"	1.046	14		
		RADIO = 1.785	LONG. CURVA = 1.046			
			SUB TAN = 0.540			
14	15	S 24°25'25.28" W	4.297	15	2,293,098.9903	665,332.7445
15	16	S 05°02'53.48" W	3.239	16	2,293,095.7795	665,332.3203
16	17	S 10°09'39.09" W	2.506	17	2,293,092.8387	665,331.9354
		CENTRO DE CURVA		18	2,293,088.0308	665,330.1288
		DELTA = 54°19'18.2"	1.696			
		RADIO = 1.790	LONG. CURVA = 1.696			
			SUB TAN = 0.919			
18	19	S 44°29'43.09" W	1.696	19	2,293,086.9766	665,328.5413
19	20	S 89°24'53.96" W	4.310	20	2,293,082.0787	665,330.7371
20	21	S 29°24'56.34" W	1.096	21	2,293,081.0121	665,330.3687
		CENTRO DE CURVA		22	2,293,079.7041	665,333.7675
		DELTA = 179°58.55"	1.570			
		RADIO = 1.850	LONG. CURVA = 1.570			
			SUB TAN = 0.589			
22	23	S 29°24'56.34" W	3.264	23	2,293,078.0212	665,329.0089
23	24	S 06°29'09.34" E	3.524	24	2,293,074.5996	665,329.4209
		CENTRO DE CURVA		25	2,293,074.8956	665,332.6077
		DELTA = 54°29.5"	1.366			
		RADIO = 1.850	LONG. CURVA = 1.366			
			SUB TAN = 0.736			
25	26	N 83°39'36.24" E	1.197	26	2,293,074.7295	665,331.8084
26	27	N 35°53'27.92" W	0.871	27	2,293,075.4544	665,330.8229
27	28	N 06°29'09.34" W	3.524	28	2,293,077.4151	665,330.5393
		CENTRO DE CURVA		29	2,293,074.4531	665,332.6077
		DELTA = 54°29.5"	1.366			
		RADIO = 1.850	LONG. CURVA = 1.366			
			SUB TAN = 0.736			
29	30	S 83°39'36.24" W	1.197	30	2,293,074.7295	665,331.8084
30	31	N 29°24'56.34" E	0.646	31	2,293,081.0302	665,332.0752
		CENTRO DE CURVA		32	2,293,079.7041	665,333.7675
		DELTA = 179°58.55"	1.570			
		RADIO = 1.850	LONG. CURVA = 1.570			
			SUB TAN = 0.589			
32	33	N 29°24'56.34" E	4.310	33	2,293,084.4225	665,334.7335
33	34	S 05°02'53.48" E	5.391	34	2,293,089.5434	665,335.7548
		CENTRO DE CURVA		35	2,293,089.2474	665,332.5388
		DELTA = 53°59'28.8"	1.743			
		RADIO = 1.850	LONG. CURVA = 1.743			
			SUB TAN = 0.940			
35	36	N 77°29'31.92" W	6.477	36	2,293,096.9961	665,333.4767
36	37	N 09°05'15.36" E	1.987	37	2,293,098.9109	665,333.9877
		CENTRO DE CURVA		38	2,293,096.8060	665,335.4364
		DELTA = 50°09.38"	1.680			
		RADIO = 1.850	LONG. CURVA = 1.627			
			SUB TAN = 0.880			
38	39	N 34°05'25.08" E	4.322	39	2,293,132.7364	665,336.4063
39	40	N 11°23'30.92" E	2.138	40	2,293,133.3949	665,336.9704
		CENTRO DE CURVA		41	2,293,133.6849	665,333.3218
		DELTA = 33°31'32.48"	1.046			
		RADIO = 1.650	LONG. CURVA = 1.046			
			SUB TAN = 0.540			
41	1	N 03°14'52.53" E	4.414	1	2,293,108.939	665,337.2206

SUPERFICIE = 58.712 m2

CUADRO DE CONSTRUCCION

LADO		RUMBO	DISTANCIA	V	COORDENADAS	
EST	PV				Y	X
				42	2,293,157.6499	665.337.5342
42	43	S 09°29'02.26" W	2.997	43	2,293,109.0876	665.327.1523
43	44	S 09°29'02.26" E	2.883	44	2,293,104.2649	665.327.6469
44	45	S 29°29'29.41" W	1.595	45	2,293,061.8556	665.329.4149
45	46	N 83°39'36.24" E	2.126	46	2,293,061.9906	665.331.7283
46	47	N 29°29'29.41" E	1.595	47	2,293,063.4492	665.332.1203
47	48	N 83°39'36.24" E	3.289	48	2,293,070.0246	665.336.3989
48	49	N 09°25'25.3" E	2.595	49	2,293,072.5662	665.335.8331
49	50	N 29°29'29.41" E	1.595	50	2,293,072.9849	665.332.4927
50	52	N 18°58'05.68" W	1.982	52	2,293,074.5616	665.331.7084
		CENTRO DE CURVA		53	2,293,074.3792	665.329.4972
		DELTA = 79°50'4.55"	2.504			
		RADIO = 1.850	LONG. CURVA = 2.504			
			SUB TAN = 1.550			
52	53	N 33°52'02.19" W	0.638	53	2,293,074.5191	665.331.4027
53	54	S 67°39'36.28" W	1.197	54	2,293,074.3792	665.329.4972
54	55	S 33°52'02.19" E	1.534	55	2,293,073.1137	665.330.7471
55	57	S 19°03'33.67" E	1.173	57	2,293,071.9987	665.330.7107
		CENTRO DE CURVA		58	2,293,071.8156	665.328.5623
		DELTA = 37°39'8.82"	1.060			
		RADIO = 1.850	LONG. CURVA = 1.060			
			SUB TAN = 0.549			
57	43	S 83°39'36.28" W	3.156	43	2,293,109.6499	665.327.5342

SUPERFICIE = 28.475 m2

CUADRO DE CONSTRUCCION

LADO		RUMBO	DISTANCIA	V	COORDENADAS	
EST	PV				Y	X
				59	2,293,061.1348	665,329.0350
59	60	S 83°49'28.32" W	1.804	60	2,293,053.9286	665,327.2415
60	77	S 29°29'56.52" W	0.084	77	2,293,053.8928	665,327.2131
		CENTRO DE CURVA		61	2,293,054.6778	665,325.2340
		DELTA = 137°34.39"	0.084			
		RADIO = 2.250	LONG. CURVA = 0.084			
			SUB TAN = 0.062			
77	78	S 29°29'56.52" W	6.563	78	2,293,047.7850	665,324.7050
78	80	S 12°06'16.83" E	4.367	80	2,293,043.5949	665,325.6208
		CENTRO DE CURVA		81	2,293,043.3949	665,329.2632
		DELTA = 69°31.01"	4.064			
		RADIO = 3.850	LONG. CURVA = 4.064			
			SUB TAN = 2.309			
80	81	S 46°39'23.33" E	2.267	81	2,293,041.9586	665,327.2698
81	82	S 43°20'36.67" W	1.873	82	2,293,040.6392	665,325.9398
		CENTRO DE CURVA		83	2,293,041.4199	665.326.4469
		DELTA = 89°56.63"	1.963			
		RADIO = 1.250	LONG. CURVA = 1.963			
			SUB TAN = 1.249			
83	84	S 43°20'36.67" W	1.873	84	2,293,039.1272	665.326.3696
84	86	S 02°10'51.91" W	2.187	86	2,293,036.9978	665.326.2298
		CENTRO DE CURVA		87	2,293,037.3153	665.328.1220
		DELTA = 63°31.30"	1.386			
		RADIO = 1.250	LONG. CURVA = 1.386			
			SUB TAN = 0.764			
87	88	S 28°46'05.41" E	1.540	88	2,293,034.3941	665.326.9628
88	89	S 18°06'09.39"	1.679	89	2,293,032.9986	665.326.4452
		CENTRO DE CURVA		90	2,293,033.5238	665.329.1949
		DELTA = 107°40.03"	1.676			
		RADIO = 1.250	LONG. CURVA = 1.676			
			SUB TAN = 1.078			
89	90	S 64°58'20.20" E	1.698	90	2,293,032.2822	665.324.9023
90	91	S 71°27'46.08" W	1.665	91	2,293,031.7795	665.323.4253
		CENTRO DE CURVA		92	2,293,032.4199	665.326.4469
		DELTA = 89°56.63"	1.963			
		RADIO = 1.250	LONG. CURVA = 1.963			
			SUB TAN = 1.249			
92	93	S 18°38'13.92" E	0.639	93	2,293,031.6780	665.323.4156
93	95	S 09°55'31.30" W	0.780	95	2,293,031.8092	665.323.2761
		CENTRO DE CURVA		96	2,293,031.3800	665.322.2771
		DELTA = 39°40'10.35"	0.967			
		RADIO = 1.250	LONG. CURVA = 0.796			
			SUB TAN = 0.504			
95	96	S 29°41'18.74" W	6.32	96	2,293,032.3216	665.320.1390
96	98	S 05°55'38.47" W	1.224	98	2,293,031.0232	665.319.8732
		CENTRO DE CURVA		99	2,293,031.9070	665.322.6532
		DELTA = 179°58.55"	1.570			
		RADIO = 2.850	LONG. CURVA = 1.570			
			SUB TAN = 0.907			
98	99	S 59°56'20.80" E	3.963	99	2,293,036.3129	665.320.9634
99	101	S 59°22'59.64" E	2.091	101	2,293,036.2222	665.321.0185
		CENTRO DE CURVA		102	2,293,036.4194	665.318.1731
		DELTA = 2°19'18.3"	1.396			
		RADIO = 4.150	LONG. CURVA = 1.396			
			SUB TAN = 0.698			
101	102	S 31°17'16.52" W	3.986	102	2,293,033.4096	665.320.1.09
102	103	N 83°50'01.15" E	1.802	103	2,293,033.6028	665.321.9006
103	104	N 31°17'16.52" E	3.299	104	2,293,036.4194	665.318.1731
104	106	N 10°22'22.64" W	2.948	106	2,293,036.7806	665.322.5978
		CENTRO DE CURVA		107	2,293,036.7806	665.316.9778
		DELTA = 2°19'18.3"	1.396			
		RADIO = 4.150	LONG. CURVA = 1.396			
			SUB TAN = 0.698			
106	107	N 10°58'5.80" W	3.963	107	2,293,040.5908	665.321.5076
107	108	N 79°01'54.20" E	1.850	108	2,293,040.9908	665.323.3076
		CENTRO DE CURVA		109	2,293,040.9908	665.321.5076
		DELTA = 89°56.63"	1.963			
		RADIO = 1.250	LONG. CURVA = 1.963			
			SUB TAN = 1.249			
108	109	N 10°58'5.80" W	0.780	109	2,293,041.7608	665.321.3076
109	110	N 79°01'54.20" E	1.850	110	2,293,042.1608	665.323.1076
		CENTRO DE CURVA		111	2,293,042.1608	665.321.3076
		DELTA = 89°56.63"	1.963			
		RADIO = 1.250	LONG. CURVA = 1.963			
			SUB TAN = 1.249			
110	111	N 10°58'5.80" W	0.780	111	2,293,042.9308	665.321.0776
111	112	N 79°01'54.20" E	1.850	112	2,293,043.3308	665.322.9076
		CENTRO DE CURVA		113	2,293,043.3308	665.321.0776
		DELTA = 89°56.63"	1.963			
		RADIO = 1.250	LONG. CURVA = 1.963			
			SUB TAN = 1.249			
112	113	N 10°58'5.80" W	0.780	113	2,293,044.1008	665.320.8476
113	114	N 79°01'54.20" E	1.850	114	2,293,044.5008	665.322.6076
		CENTRO DE CURVA		115	2,293,044.5008	665.320.8476
		DELTA = 89°56.63"	1.963			
		RADIO = 1.250	LONG. CURVA = 1.963			
			SUB TAN = 1.249			
114	115	N 10°58'5.80" W	0.780	115	2,293,045.2708	665.320.6176
115	116	N 79°01'54.20" E	1.850	116	2,293,045.6708	665.322.4076
		CENTRO DE CURVA		117	2,293,045.6708	665.320.6176
		DELTA = 89°56.63"	1.963			
		RADIO = 1.250	LONG. CURVA = 1.963			
			SUB TAN = 1.249			
116	117	N 10°58'5.80" W	0.780	117	2,293,046.4408	665.319.7876
117	118	N 79°01'54.20" E	1.850	118	2,293,046.8408	665.321.6476
		CENTRO DE CURVA		119	2,293,046.8408	665.319.7876
		DELTA = 89°56.63"	1.963			
		RADIO = 1.250	LONG. CURVA = 1.963			
			SUB TAN = 1.249			
118	119	N 10°58'5.80" W	0.780	119	2,293,047.6108	665.319.5576
119	121	N 10°58'5.80" W	2.338	121	2,293,050.9108	665.319.0776
		CENTRO DE CURVA		122	2,293,050.9108	665.317.0776
		DELTA = 179°53.09"	2.000			
		RADIO = 1.250	LONG. CURVA = 2.000			
			SUB TAN = 1.250			
121	122	N 79°01'54.20" E	1.873	122	2,293,051.4108	665.320.9076
122	124	N 79°01'54.20" E	3.706	124	2,293,052.4108	665.324.6076
		CENTRO DE CURVA		125	2,293,052.4108	665.320.9076
		DELTA = 89°56.63"	1.963			
		RADIO = 1.250	LONG. CURVA = 1.963			
			SUB TAN = 1.249			
124	125	N 10°58'5.80" W	1.247	125	2,293,054.7143	665.324.7876
125	127	N 10°58'5.80" W	2.439	127	2,293,057.3391	665.326.2762
		CENTRO DE CURVA		128	2,293,057.3391	665.324.2762
		DELTA = 89°31.01"	2.000			
		RADIO = 1.280	LONG. CURVA = 2.000			
			SUB TAN = 1.280			
127	128	N 22°36'53.63" E	6.563	128	2,293,063.2096	665.328.7823
128	74	N 15°19'26.62" E	0.957	74	2,293,064.1248	665.329.0352
		CENTRO DE CURVA		129	2,293,064.1248	665.329.0352
		DELTA = 89°56.63"	1.963			
		RADIO = 1.250	LONG. CURVA = 1.963			
			SUB TAN = 1.249			

SUPERFICIE = 83.43 m2

CUADRO DE CONSTRUCCION

LADO		RUMBO	DISTANCIA	V	COORDENADAS	
EST	PV				Y	X
				129	2,293,064.1248	665.329.0352
129	130	N 04°56'03.12" E	1.834	130	2,293,065.9436	665.329.1650
130	131	N 83°50'41.76" E	3.950	131	2,293,065.9663	665.325.0923
131	132	N 83°50'41.76" E	2.239	132	2,293,066.2249	665.325.5020
132	133	S 83°50'49.76" W	4.260	133	2,293,065.8681	665.321.2670
133	134	N 17°13'6.52" E	2.650	134	2,293,072.4480	665.321.8751
134	135	S 83°50'49.76" W	1.802	135	2,293,072.2548	665.320.1981
135	136	S 13°13'6.52" W	2.650	136	2,293,067.5741	665.319.4783
136	137	S 83°50'49.76" W	2.272	137	2,293,067.4206	665.317.515
137	138	S 83°50'49.76" W	2.093	138	2,293,067.2614	665.315.4214
138	139	N 83°50'41.76" E	2.450	139	2,293,067.5741	665.319.1396
139	140	S 04°56'22.52" W	1.834	140	2,293,065.7929	665.318.9807
140	129	N 83°50'41.76" E	2.038	129	2,293,065.9312	665.321.0192

SUPERFICIE = 29.264 m2

CUADRO DE CONSTRUCCION

LADO		RUMBO	DISTANCIA	V	COORDENADAS	
EST	PV				Y	X
				154	2,292,990.3293	665,317.4403
154	155	S 79°56'56.9" W	1.913	155	2,292.989.7764	665,315.6285
155	156	S 08°54'47.72" W	5.222	156	2,292,984.5522	665,314.8495
156	158	S 16°46'08.80" E	3.297	158	2,292,981.3957	665,315.8006
		CENTRO DE CURVA		159	2,292,983.9178	665,319.6564
		DELTA = 150°45.1107	1.846			
		RADIO = 1.850	LONG. CURVA = 3.910			
			SUB TAN = 1.854			
158	159	S 43°07'05.33" E	1.859	159	2,292,980.0183	665,317.0460
159	161	S 10°46'41.29" W	2.842	161	2,292,978.5744	665,315.4452
		CENTRO DE CURVA		160	2,292,978.5744	665,315.4452
		DELTA = 69°49.07"	1.857			
		RADIO = 2.650	LONG. CURVA = 3.231			
			SUB TAN = 1.814			
161	162	S 41°03'26.09" W	4.512	162	2,292,975.7523	665,314.1457
162	164	S 83°50'49.76" W	4.843	164	2,292,969.9434	665,310.8137
		CENTRO DE CURVA		165	2,292,969.9434	665,310.8137
		DELTA = 49°58.02"	1.963			
		RADIO = 2.250	LONG. CURVA = 3.931			
			SUB TAN = 2.084			
165	166	S 83°50'49.76" W	1.186	166	2,292,968.8997	665,317.0578
166	167	N 18°34'07.61" E	16.482	173	2,292,984.8916	665,315.2137
167	174	N 08°54'47.72" E	15.698	174	2,292,969.3228	665,317.1731
		CENTRO DE CURVA		175	2,292,963.3231	665,309.3247
		DELTA = 23°39'25.30"	1.899			
		RADIO = 4.650	LONG. CURVA = 3.919			
			SUB TAN = 1.989			
167	168	S 14°34'07.14" W	16.600	168	2,292,946.7128	665,309.3877
168	169	S 10°46'41.29" W	0.565	169	2,292,945.9179	665,309.1288
		CENTRO DE CURVA		169	2,292,945.2444	665,313.0389
		DELTA = 69°49.07"	1.857			
		RADIO = 2.650	LONG. CURVA = 3.231			
			SUB TAN = 1.814			
169	170	S 10°46'41.29" W	1.186	170	2,292,943.8999	665,308.7218
170	171	N 18°34'07.61" E	16.482	171	2,292,960.1896	665,311.0127
171	172	N 08°54'47.72" E	15.698	172	2,292,944.6464	665,310.4360
		CENTRO DE CURVA		173	2,292,944.6464	665,312.4360
		DELTA = 23°39'25.30"	1.899			
		RADIO = 4.650	LONG. CURVA = 3.919			
			SUB TAN = 1.989			
172	173	N 14°34'07.14" E	16.600	173	2,292,960.1293	665,307.4403

SUPERFICIE = 80.457 m2

CUADRO DE CONSTRUCCION

LADO		RUMBO	DISTANCIA	V	COORDENADAS	
EST	PV				Y	X
184	185	N 83°47'25.17" E	2.760	185	2,292,942.0659	665,306.4397
185	186	S 79°30'27.68" W	1.066	186	2,292,941.8538	665,305.1078
186	187	N 83°47'25.17" E	2.068	187	2,292,939.0536	665,311.0034
187	188	N 83°47'25.17" E	1.966	188	2,292,938.7731	665,312.9379
188	189	N 83°47'25.17" E	3.182	189	2,292,938.4338	665,316.4535
189	190	N 09°06'14.30" E	2.594	190	2,292,943.4980	665,316.8706
190	191	N 09°06'14.30" E	4.577	191	2,292,948.0000	665,317.6834
191	192	N 09°25'55.79" E	2.750	192	2,292,948.3137	665,317.9060
192	194	N 07°38'58.57" E	0.435	194	2,292,948.7645	665,317.1079
		CENTRO DE CURVA		195	2,292,945.3486	665,313.0389
		DELTA = 17°36.06"	1.757			
		RADIO = 2.250	LONG. CURVA = 1.757			
			SUB TAN = 0.886			
194	195	S 89°47'25.17" W	1.757	195	2,292,945.5584	665,309.2754
195	196	S 07°47'25.17" W	2.449	196	2,292,942.8789	665,309.1926
196	197	S 83°47'25.17" W	2.652	197	2,292,942.5963	665,306.5635
197	198	S 05°07'03.51" W	2.594	198	2,292,940.0659	665,306.4397

SUPERFICIE = 28.183 m2

CUADRO DE CONSTRUCCION

LADO		RUMBO	DISTANCIA	V	COORDENADAS	
EST	PV				Y	X
198	199	N 09°05'01.51" E	28.212	267	2,292,970.3300	665,296.3742
268	269	N 09°05'01.51" E	0.401	269	2,292,858.3408	665,300.9024
269	270	S 80°52'43.09" W	8.020	270	2,292,857.6203	665,292.9168
270	271	S 09°05'01.51" W	26.840	271	2,292,831.1392	665,289.5874
271	272	S 36°47'57.42" E	1.425	272	2,292,829.9680	665,289.5874
		CENTRO DE CURVA		273	2,292,830.9569	665,289.5234
		DELTA = 19°32'0.20"	1.586			
		RADIO = 4.650	LONG. CURVA = 1.586			
			SUB TAN = 0.801			
273	274	S 82°47'32.18" E	5.317	274	2,292,829.1964	665,295.2511
274	267	N 13°24'57.75" E	1.398	267	2,292,830.0300	665,296.3742
		CENTRO DE CURVA		275	2,292,830.8182	665,296.3742
		DELTA = 19°32'0.20"	1.586			
		RADIO = 4.650	LONG. CURVA = 1.586			
			SUB TAN = 0.801			

SUPERFICIE = 28.301 m2

CUADRO DE CONSTRUCCION

LADO		RUMBO	DISTANCIA	V	COORDENADAS	
EST	PV				Y	X
200	201	S 58°59'29.55" W	2.591	201	2,292,927.8632	665,304.1998
201	202	S 58°59'29.55" W	2.776	202	2,292,926.4205	665,301.8638
202	203	S 56°25'53.31" W	2.716	203	2,292,925.1041	665,306.8332
203	204	N 74°27'25.7" E	1.742	204	2,292,925.0425	665,306.9188
204	205	N 74°27'25.7" E	2.776	205	2,292,925.7868	665,309.3966
205	206	N 74°27'25.7" E	3.657	206	2,292,926.7868	665,312.5049
206	207	N 07°09'15.02" E	7.534	207	2,292,933.3168	665,312.6442
207	208	N 83°47'25.17" E	1.966	208	2,292,933.5181	665,314.6106
208	209	N 9°50'37.68" E	1.966	209	2,292,933.5181	665,309.7956
209	210	S 83°47'25.17" W	2.088	210	2,292,932.2892	665,307.7340
210	211	S 83°47'25.17" W	1.966	211	2,292,932.0880	665,305.7706
211	200	S 83°47'25.17" W	1.841	200	2,292,931.8750	665,303.9865

SUPERFICIE = 28.302 m2

CUADRO DE CONSTRUCCION

LADO		RUMBO	DISTANCIA	V	COORDENADAS	
EST	PV				Y	X
257	258	S 83°47'25.17" W	3.670	258	2,292,860.6161	665,307.0067
258	259	S 83°47'25.17" W	2.703	259	2,292,859.7492	665,307.2736
259	260	N 83°38'36.41" E	2.935	260	2,292,878.7933	665,304.1991
260	261	N 83°38'36.41" E	2.264	261	2,292,880.0352	665,304.5329

SUPERFICIE = 8.998 m2

CUADRO DE CONSTRUCCION

LADO		RUMBO	DISTANCIA	V	COORDENADAS	
EST	PV				Y	X
				292	2,292,935.3155	665,306.8179
212	214	S 26°18'05.36" E	2.938	214	2,292,932.7279	665,308.1404
		CENTRO DE CURVA		215	2,292,935.0392	665,309.6600
		DELTA = 42°29'8.50"	1.346			
		RADIO = 1.750	LONG. CURVA = 1.296			
			SUB TAN = 0.706			
214	215	S 57°46'45.13" E	0.700	215	2,292,932.3948	665,308.7324
215	216	S 57°46'45.13" E	1.249	216	2,292,932.1987	665,309.2545
		CENTRO DE CURVA		217	2,292,931.3899	665,308.1910
		DELTA = 42°29'8.50"	1.296			
		RADIO = 1.750	LONG. CURVA = 1.346			
			SUB TAN = 0.706			
216	217	S 57°46'45.13" E	0.700	217	2,292,931.7438	665,309.4966
217	218	S 57°46'45.13" E	1.249	218	2,292,931.5477	665,309.9987
		CENTRO DE CURVA		219	2,292,930.7389	665,308.9352
		DELTA = 42°29'8.50"	1.296			
		RADIO = 1.750	LONG. CURVA = 1.346			
			SUB TAN = 0.706			
218	219	S 57°46'45.13" E	0.700	219	2,292,930.8928	665,310.1408
219	220	S 57°46'45.13" E	1.249	220	2,292,930.6967	665,310.6429
		CENTRO DE CURVA		221	2,292,929.8879	665,309.5794
		DELTA = 42°29'8.50"	1.296			
		RADIO = 1.750	LONG. CURVA = 1.346			
			SUB TAN = 0.706			
220	222	S 57°46'45.13" E	0.472	222	2,292,918.9938	665,308.0901
222	223	S 57°46'45.13" E	1.249	223	2,292,918.7978	665,308.5922
		CENTRO DE CURVA		224	2,292,918.0890	665,309.9916
		DELTA = 42°29'8.50"	1.296			
		RADIO = 1.750	LONG. CURVA = 1.346			
			SUB TAN = 0.706			
223	224	S 57°46'45.13" E	0.700	224	2,292,918.7501	665,309.4966
224	225	S 05°45'00.46" W	2.874	226	2,292,915.9278	665,309.1983
		CENTRO DE CURVA		227	2,292,915.9278	665,312.5782
		DELTA = 49°38'13.28"	1.396			
		RADIO = 1.650	LONG. CURVA = 1.429			
			SUB TAN = 0.759			
225	226	S 05°45'00.46" W	3.247	228	2,292,912.7049	665,309.0497
226	227	S 20°03'13.74" W	1.429	229	2,292,911.3198	665,309.5494
		CENTRO DE CURVA		230	2,292,911.3198	665,311.1171
		DELTA = 49°38'13.28"	1.396			
		RADIO = 1.650	LONG. CURVA = 1.429			
			SUB TAN = 0.759			
227	228	S 29°41'26.74" W	1.396	230	2,292,909.8760	665,310.6911
228	220	S 29°41'26.74" W	2.071	231	2,292,907.9435	665,309.6750
		CENTRO DE CURVA		232	2,292,907.9435	665,312.8750
		DELTA = 179°53.09"	2