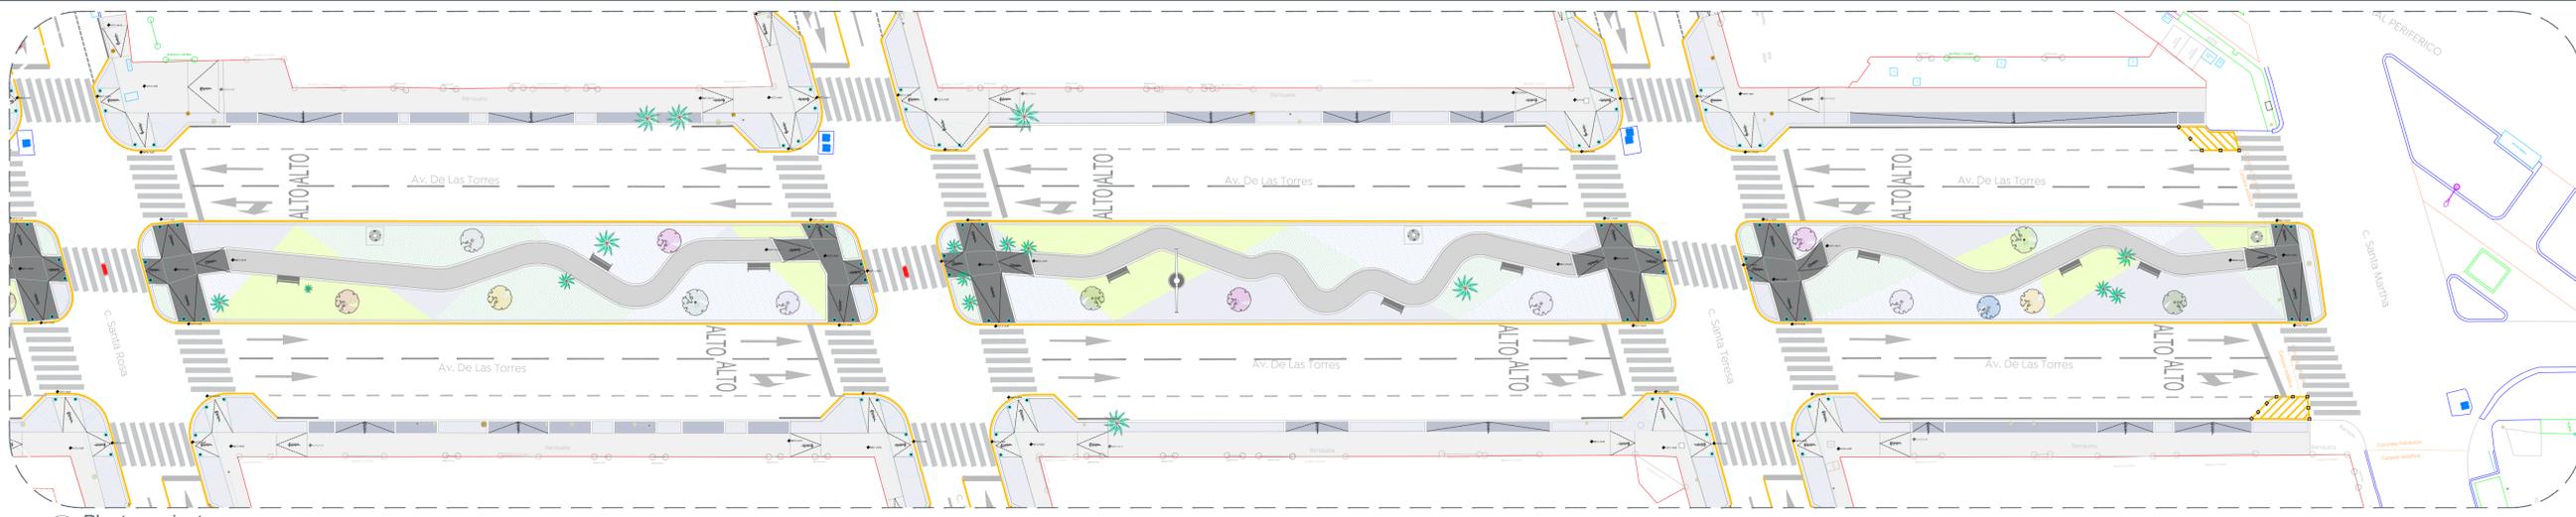
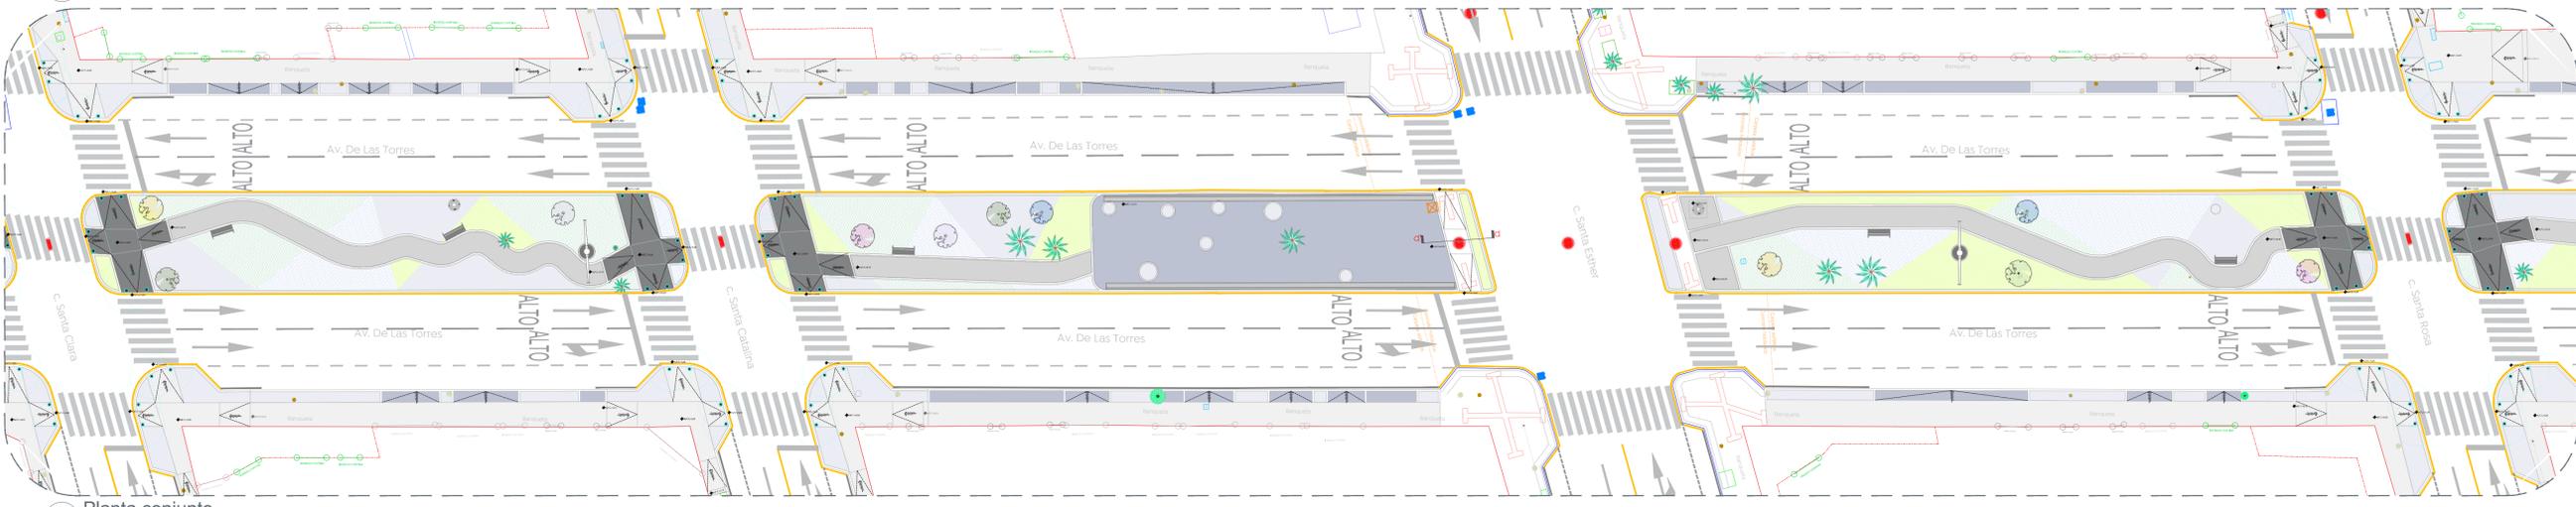




Simbología
 Nota: Las cantidades plasmadas en la tabla corresponden a totales.

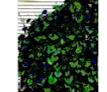
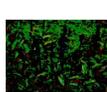
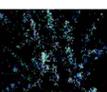


01 Planta conjunto
 Tramos 1-2-3
 1:250



02 Planta conjunto
 Tramos 4-5-6
 1:250

5	 Tabebuia rosea (Bertol) DC Nombre común: Rosa morada Altura Min. 2 m de 3 a 5 años de vida.	
10 Piezas		
6	 Jacaranda mimosifolia D Don Nombre común: Jacaranda Altura Min. 2 m de 3 a 5 años de vida.	
14 Piezas		
7	 Psidium satorianun Nombre común: Arrayán Altura Min. 2 m de 3 a 5 años de vida.	
11 Piezas		
8	 Lysiloma acapulcense (Kunth) Benth Nombre común: Tepehuaje Altura Min. 2 m de 3 a 5 años de vida.	
10 Piezas		
9	 Tabebuia donnell-smithii Rose Nombre común: Primavera Altura Min. 2 m de 3 a 5 años de vida.	
11 Piezas		
10	 Bucida buceras L. Nombre común: Olivo negro Altura Min. 2 m de 3 a 5 años de vida.	
6 Piezas		

1	 Lantana montevidensis Nombre común: Lantana rastrera 10 Piezas por m² Incluye capa de tierra vegetal de 10 cm.	
494.34 m² 2,472 Piezas		
2	 Ipomea Morada Nombre común: Ipomea Purpurea 10 piezas por 1 m² Incluye capa de tierra vegetal de 10 cm.	
1345.01 m² 8,070 Piezas		
3	 Salvia farinacea Nombre común: Salvia azul 8 Piezas por m² Incluye capa de tierra vegetal de 10 cm.	
573.03 m² 2,865 Piezas		
4	 Leucophyllum frutescens Nombre común: Cenizo plata 8 piezas por 1 m² Incluye capa de tierra vegetal de 10 cm.	
530.87 m² 3,185 Piezas		



Nombre del proyecto:
 Construcción de parque lineal denominado Santa Margarita, ubicado en Av. De Las Torres, incluye: conexión con calle cerrada Santa Laura y otras complementarias, colonia Santa Margarita 1.- Sección, Municipio de Zapopan, Jalisco

Contenido del plano:
 Planta de vegetación

No. Contrato:
 DOPI-MUN-PP-EP-LP-001-2024

Director de Obras Públicas e Infraestructuras:
 Ing. Ismael Jáuregui Castañeda

Jefe de la Unidad de Estudios y Proyectos:
 Arq. Edwin Aguilar Escatet

Jefe de área:
 Arq. Angela Jazmin Vargas Olmedo

Responsable del proyecto:
 Arq. César Apodaca Rodríguez

Ubicación:
 Col. Santa Margarita, Zapopan, Jalisco

Fecha: Febrero 2024
 Escala: Indicada
 Acotaciones: Metros Clave: VEG-01