



Simbología
 Nota: Las cantidades plasmadas en la tabla corresponden a totales.

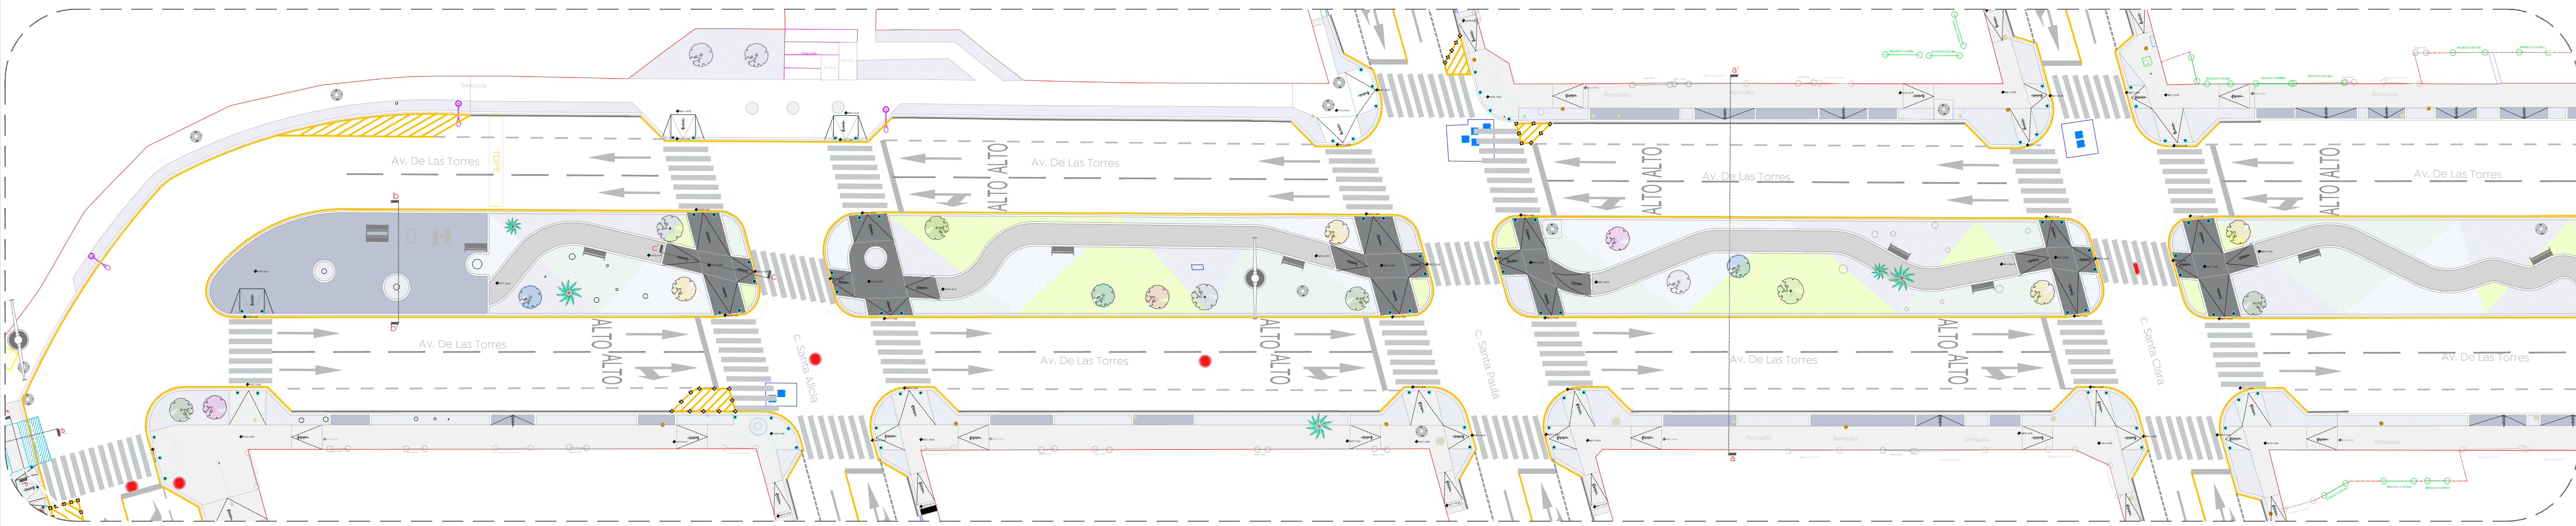

01 Planta conjunto
 Tramos 7-8-9
 1:250

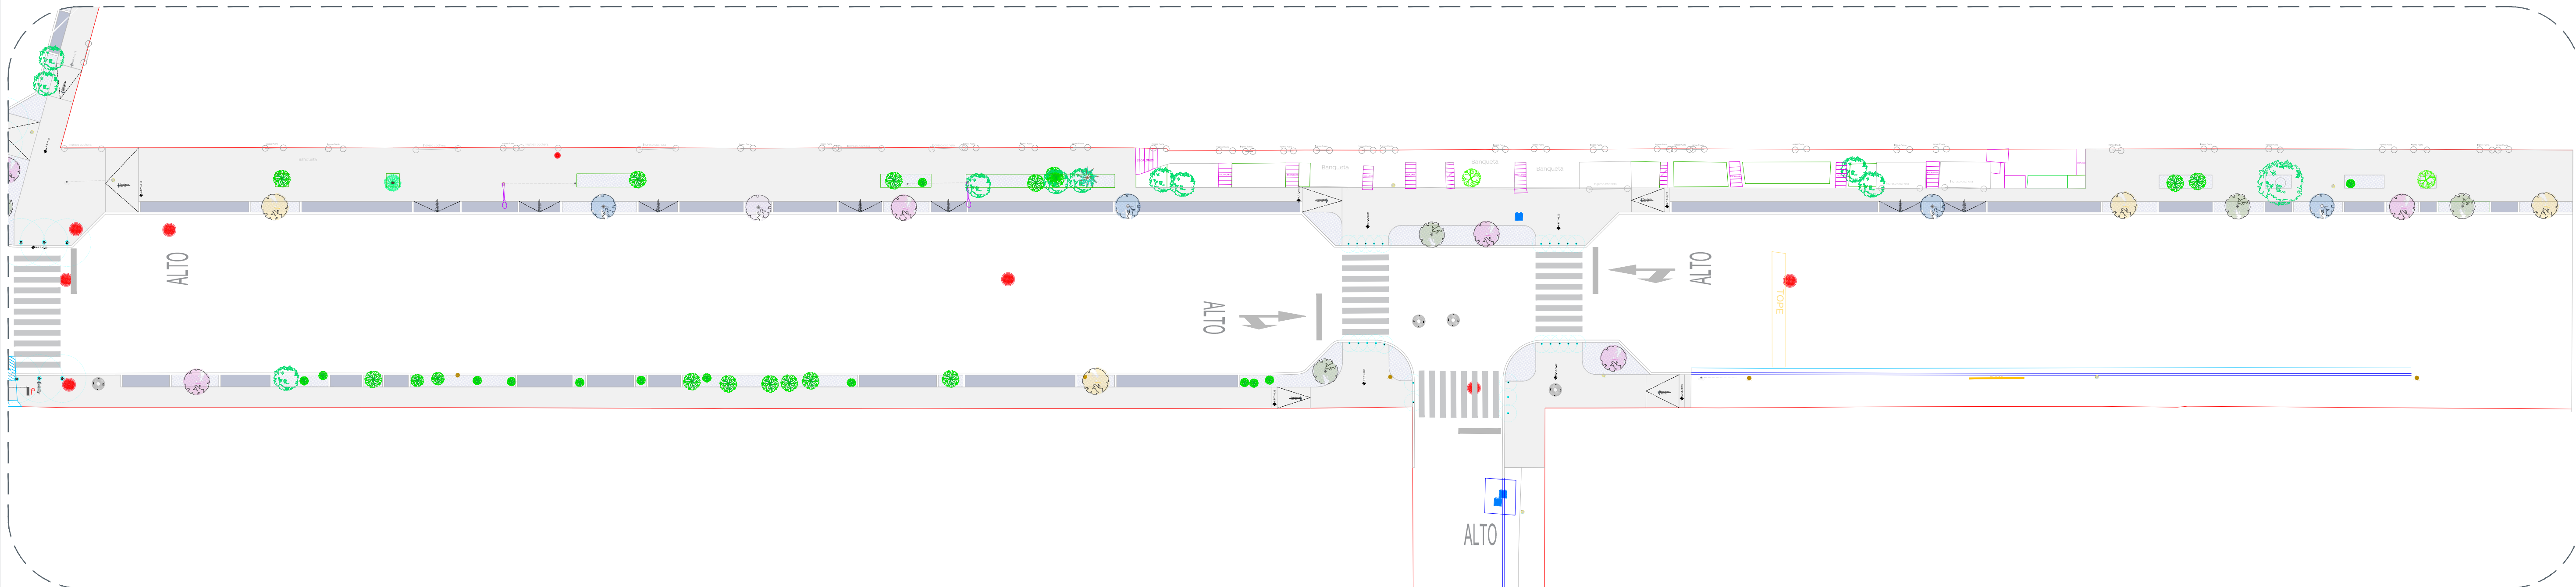

02 Planta conjunto
 Tramos 10-11
 1:250

5		Tabebuia rosea (Bertol) DC Nombre común: Rosa morada Altura Min. 2 m de 3 a 5 años de vida.	
10 Piezas			
6		Jacaranda mimosifolia D Don Nombre común: Jacaranda Altura Min. 2 m de 3 a 5 años de vida.	
14 Piezas			
7		Psidium satorianun Nombre común: Arrayán Altura Min. 2 m de 3 a 5 años de vida.	
11 Piezas			
8		Lysiloma acapulcense (Kunth) Benth Nombre común: Tepehuaje Altura Min. 2 m de 3 a 5 años de vida.	
10 Piezas			
9		Tabebuia donnell-smithii Rose Nombre común: Primavera Altura Min. 2 m de 3 a 5 años de vida.	
11 Piezas			
10		Bucida buceras L. Nombre común: Olivo negro Altura Min. 2 m de 3 a 5 años de vida.	
6 Piezas			

1		Lantana montevidensis Nombre común: Lantana rastroja 10 Piezas por m² Incluye capa de tierra vegetal de 10 cm	
494.34 m² 2,472 Piezas			
2		Ipomea Morada Nombre común: Ipomea Purpurea 10 piezas por 1 m² Incluye capa de tierra vegetal de 10 cm	
1345.01 m² 8,070 Piezas			
3		Salvia farinacea Nombre común: Salvia azul 8 Piezas por m² Incluye capa de tierra vegetal de 10 cm	
573.03 m² 2,865 Piezas			
4		Leucophyllum frutescens Nombre común: Cenizo plata 8 piezas por 1 m² Incluye capa de tierra vegetal de 10 cm	
530.87 m² 3,185 Piezas			



Nombre del proyecto:
 Construcción de parque lineal denominado Santa Margarita, ubicado en Av. De las Torres, incluye: conexión con calle cerrada Santa Laura y otras complementarias, colonia Santa Margarita 1.ª Sección, Municipio de Zapopan, Jalisco

Contenido del plano:
 Planta de vegetación

No. Contrato:
 DOPI-MUN-PP-EP-LP-001-2024

Director de Obras Públicas e Infraestructura:
 Ing. Ismael Jáuregui Castañeda

Jefe de la Unidad de Estudios y Proyectos:
 Arq. Edwin Aguiar Escatet

Jefe de área:
 Arq. Angela Jazmin Vargas Olmedo

Responsable del proyecto:
 Arq. César Apodaca Rodríguez

Ubicación:
 Col. Santa Margarita, Zapopan, Jalisco

Fecha: Febrero 2024
 Escala: Indicada
 Acotaciones: Metros Clave: VEG-02