

Alcances generales:

- Simbología**
- 0+240.00 Cadenamientos @ 20 m
  - Eje geométrico
  - 1632.08 Rasante
  - 9.427m Cota trazo
  - P164 Punto de cuadro de construcción
  - C1 Indica curva vertical - horizontal

Nombre del proyecto:  
 Pavimentación con concreto hidráulico de las calles Cafetos y Colorín (red de intersección con cárcamo de bombeo), incluye: modernización de redes básicas de alcantarillado, conducción y distribución, infraestructura urbana y obras complementarias, colonia Vistas del Centineo, Municipio de Zapopan, Jalisco.

Contenido del plano:  
 Planta, perfil y cuadro de curvas horizontales.

No. Contrato:  
 DOPI-MUN-R33-PAV-LP-012-2024

Director de Obras Públicas e Infraestructura:  
 Ing. Ismael Jáuregui Castañeda

Jefe de la Unidad de Estudios y Proyectos:  
 Arq. Edwin Aguilar Escatet


Jefe de área:  
 Inar. Norberto Esaú Romero Joya

Responsable del proyecto:


Ubicación:  
 Col. Vistas del Centineo, Zapopan, Jalisco

Fecha: febrero 2024  
 Escala: Indicada  
 Acotaciones: Metros

Clave: GEO-02

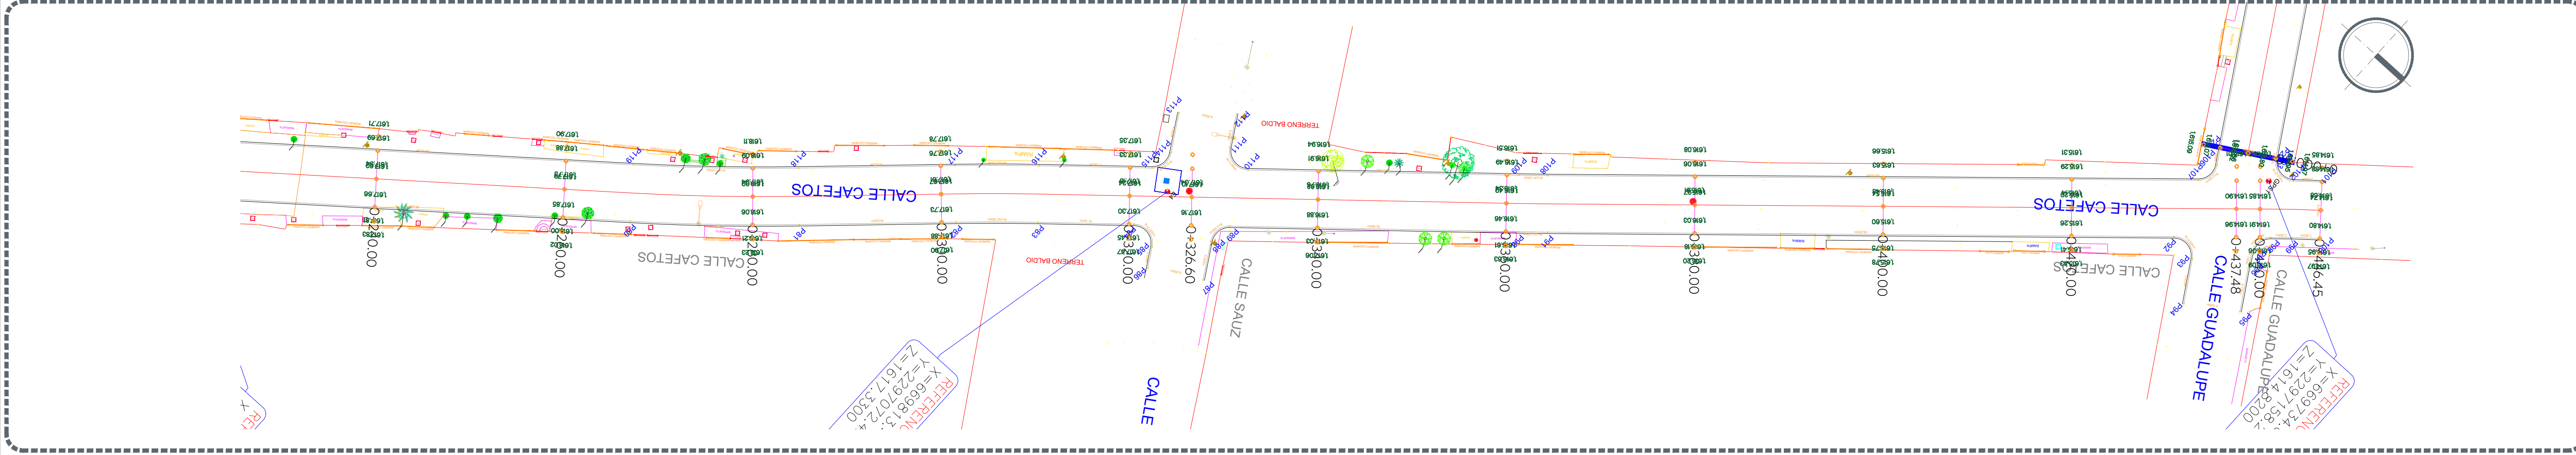

Planta general Calle Cafetos  
 De 0+240.00 a 0+446.45  
 Escala 1:350

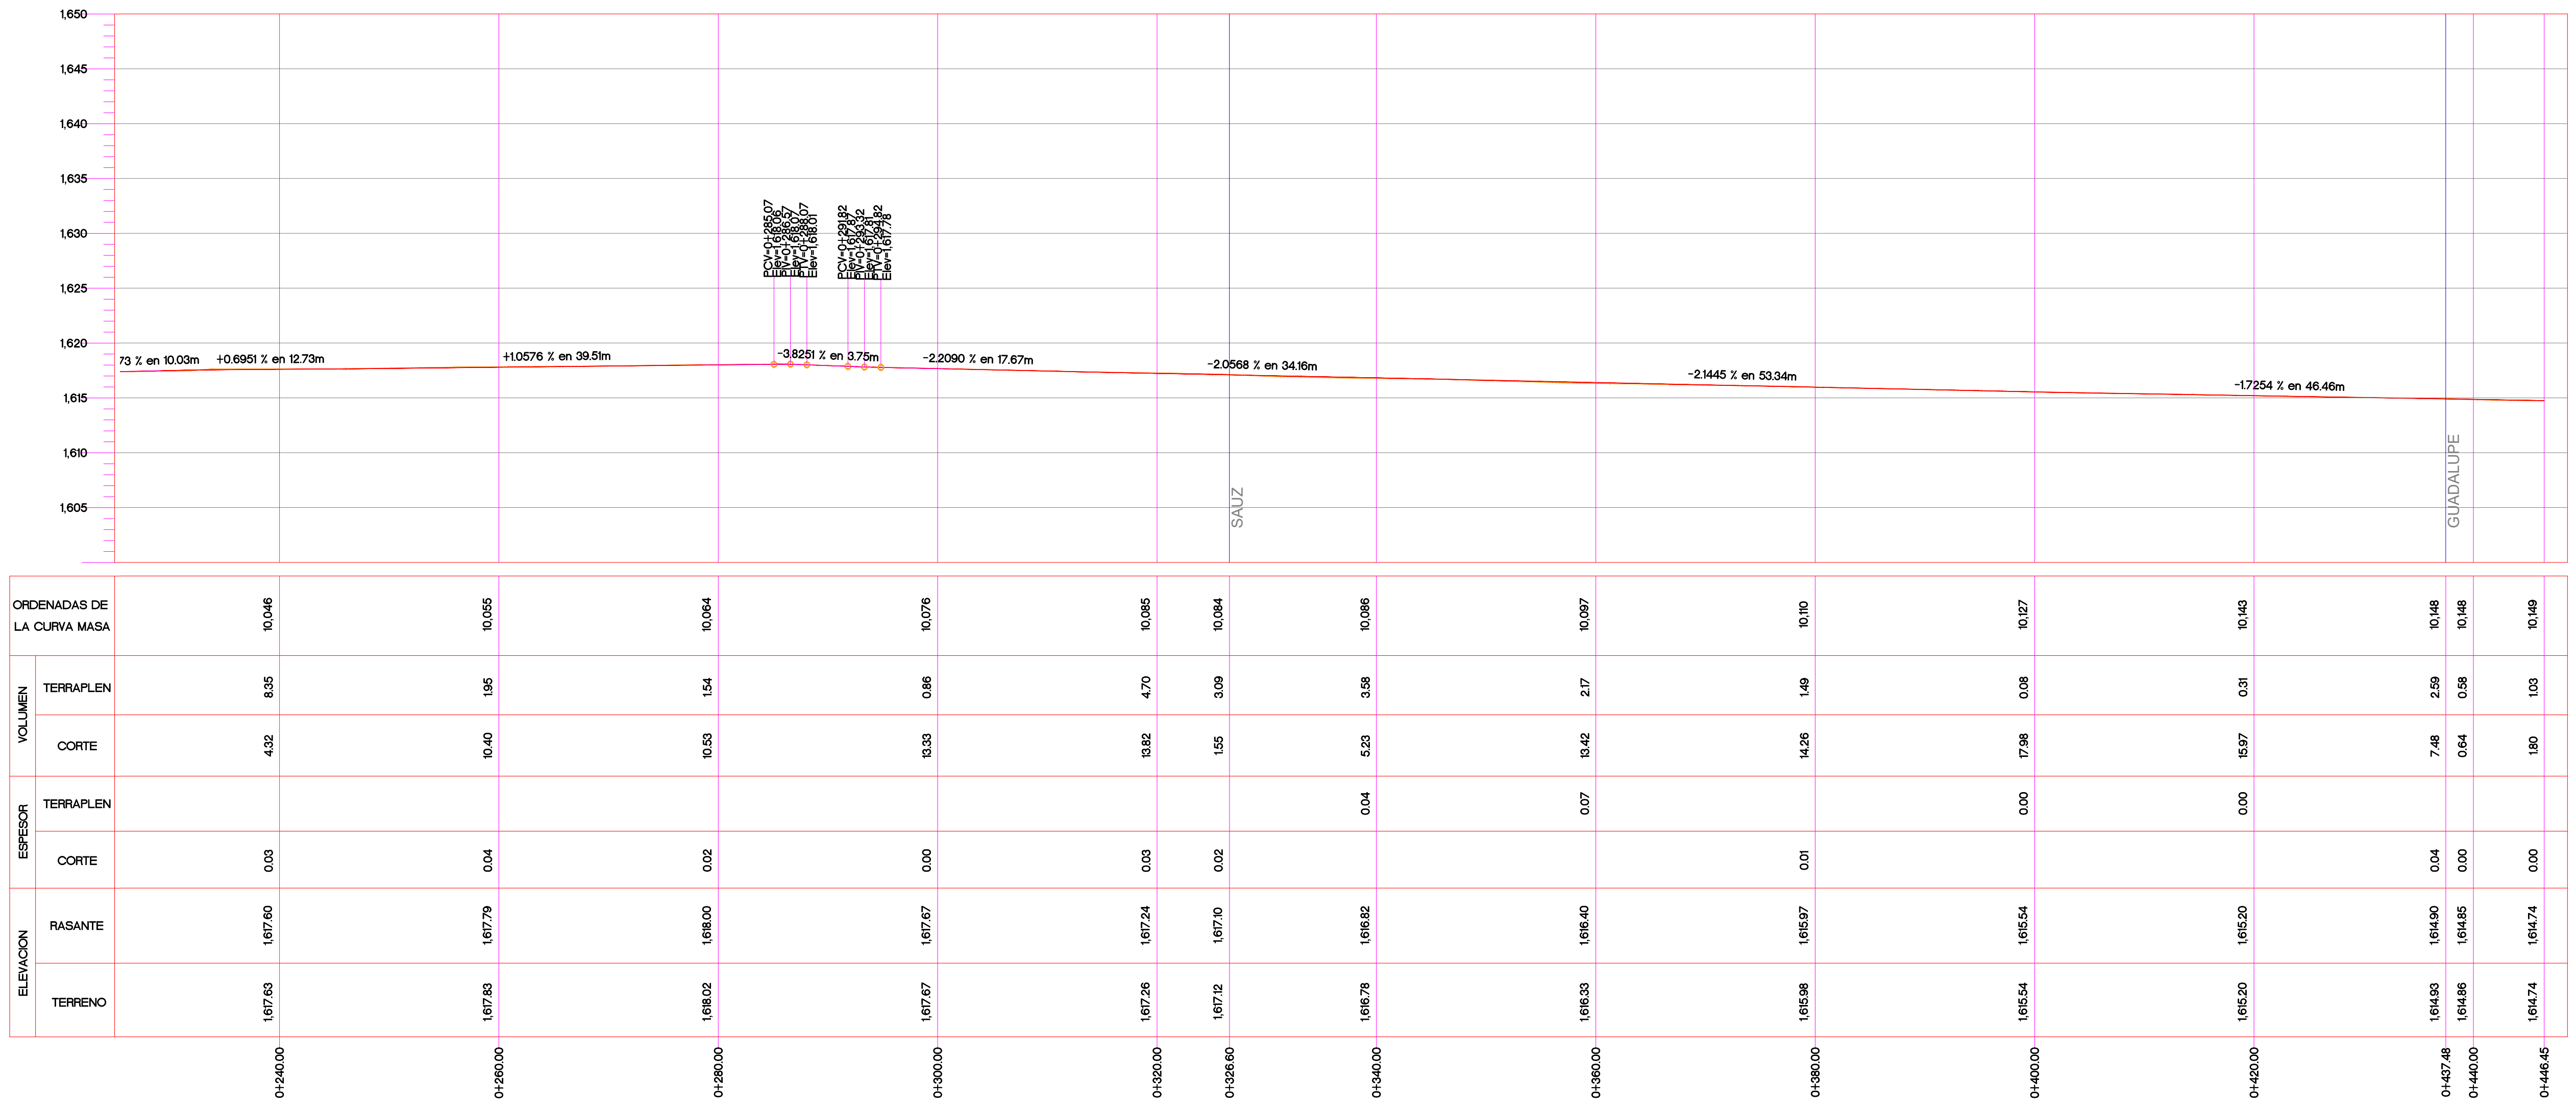

Perfil Calle Cafetos  
 De 0+240.00 a 0+446.45  
 Escala 1:350