



Alcances generales:

Simbología

- 0+000.00 Cadenamientos @ 20 m
- Eje geométrico
- 1632.08 Rasante
- 9.427m Cota trazo
- P164 Punto de cuadro de construcción
- C1 Indica curva vertical - horizontal

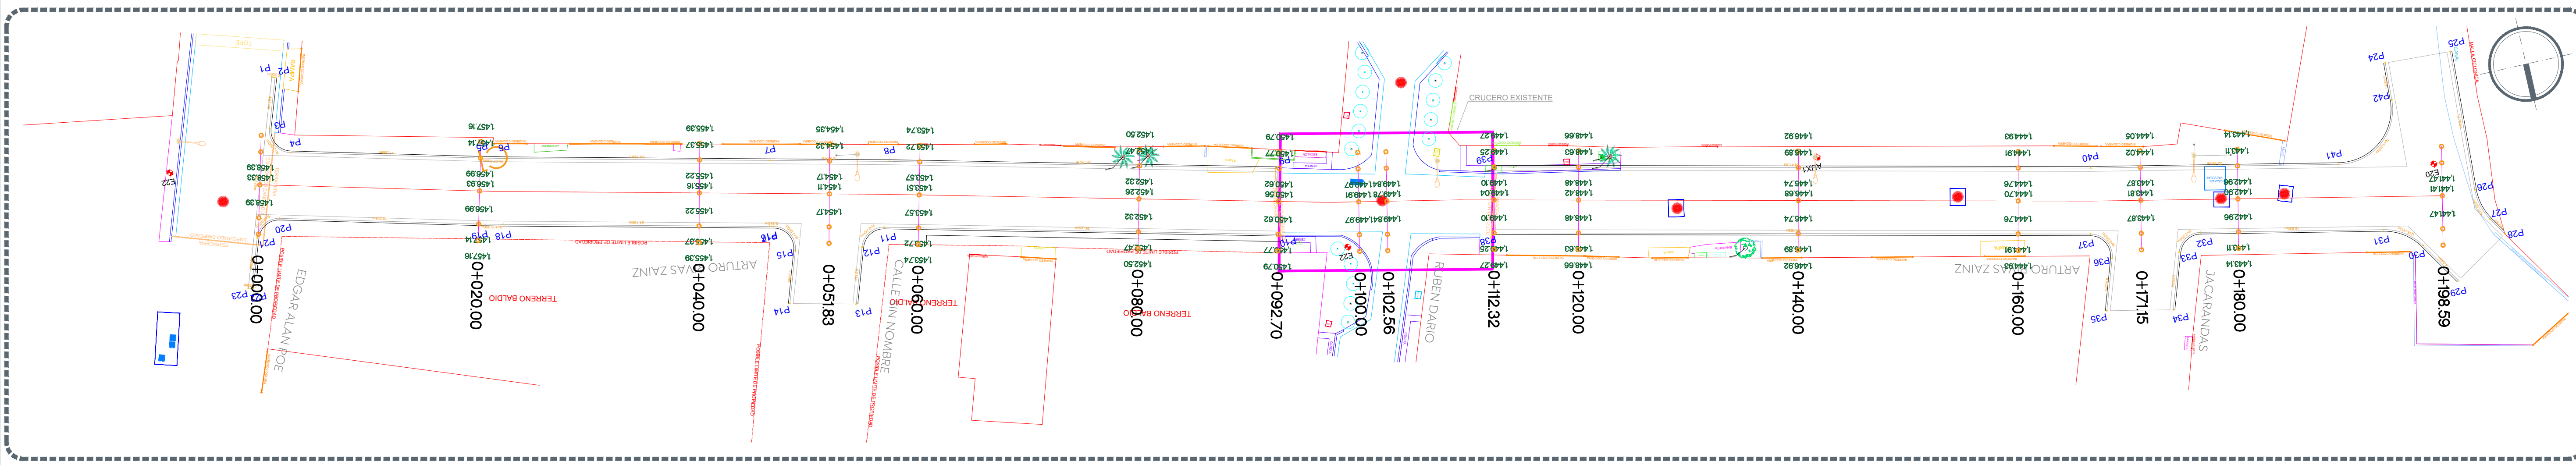

Planta general Calle Arturo Rivas Zainz
 De 0+000.00 a 0+198.59 Escala 1:300

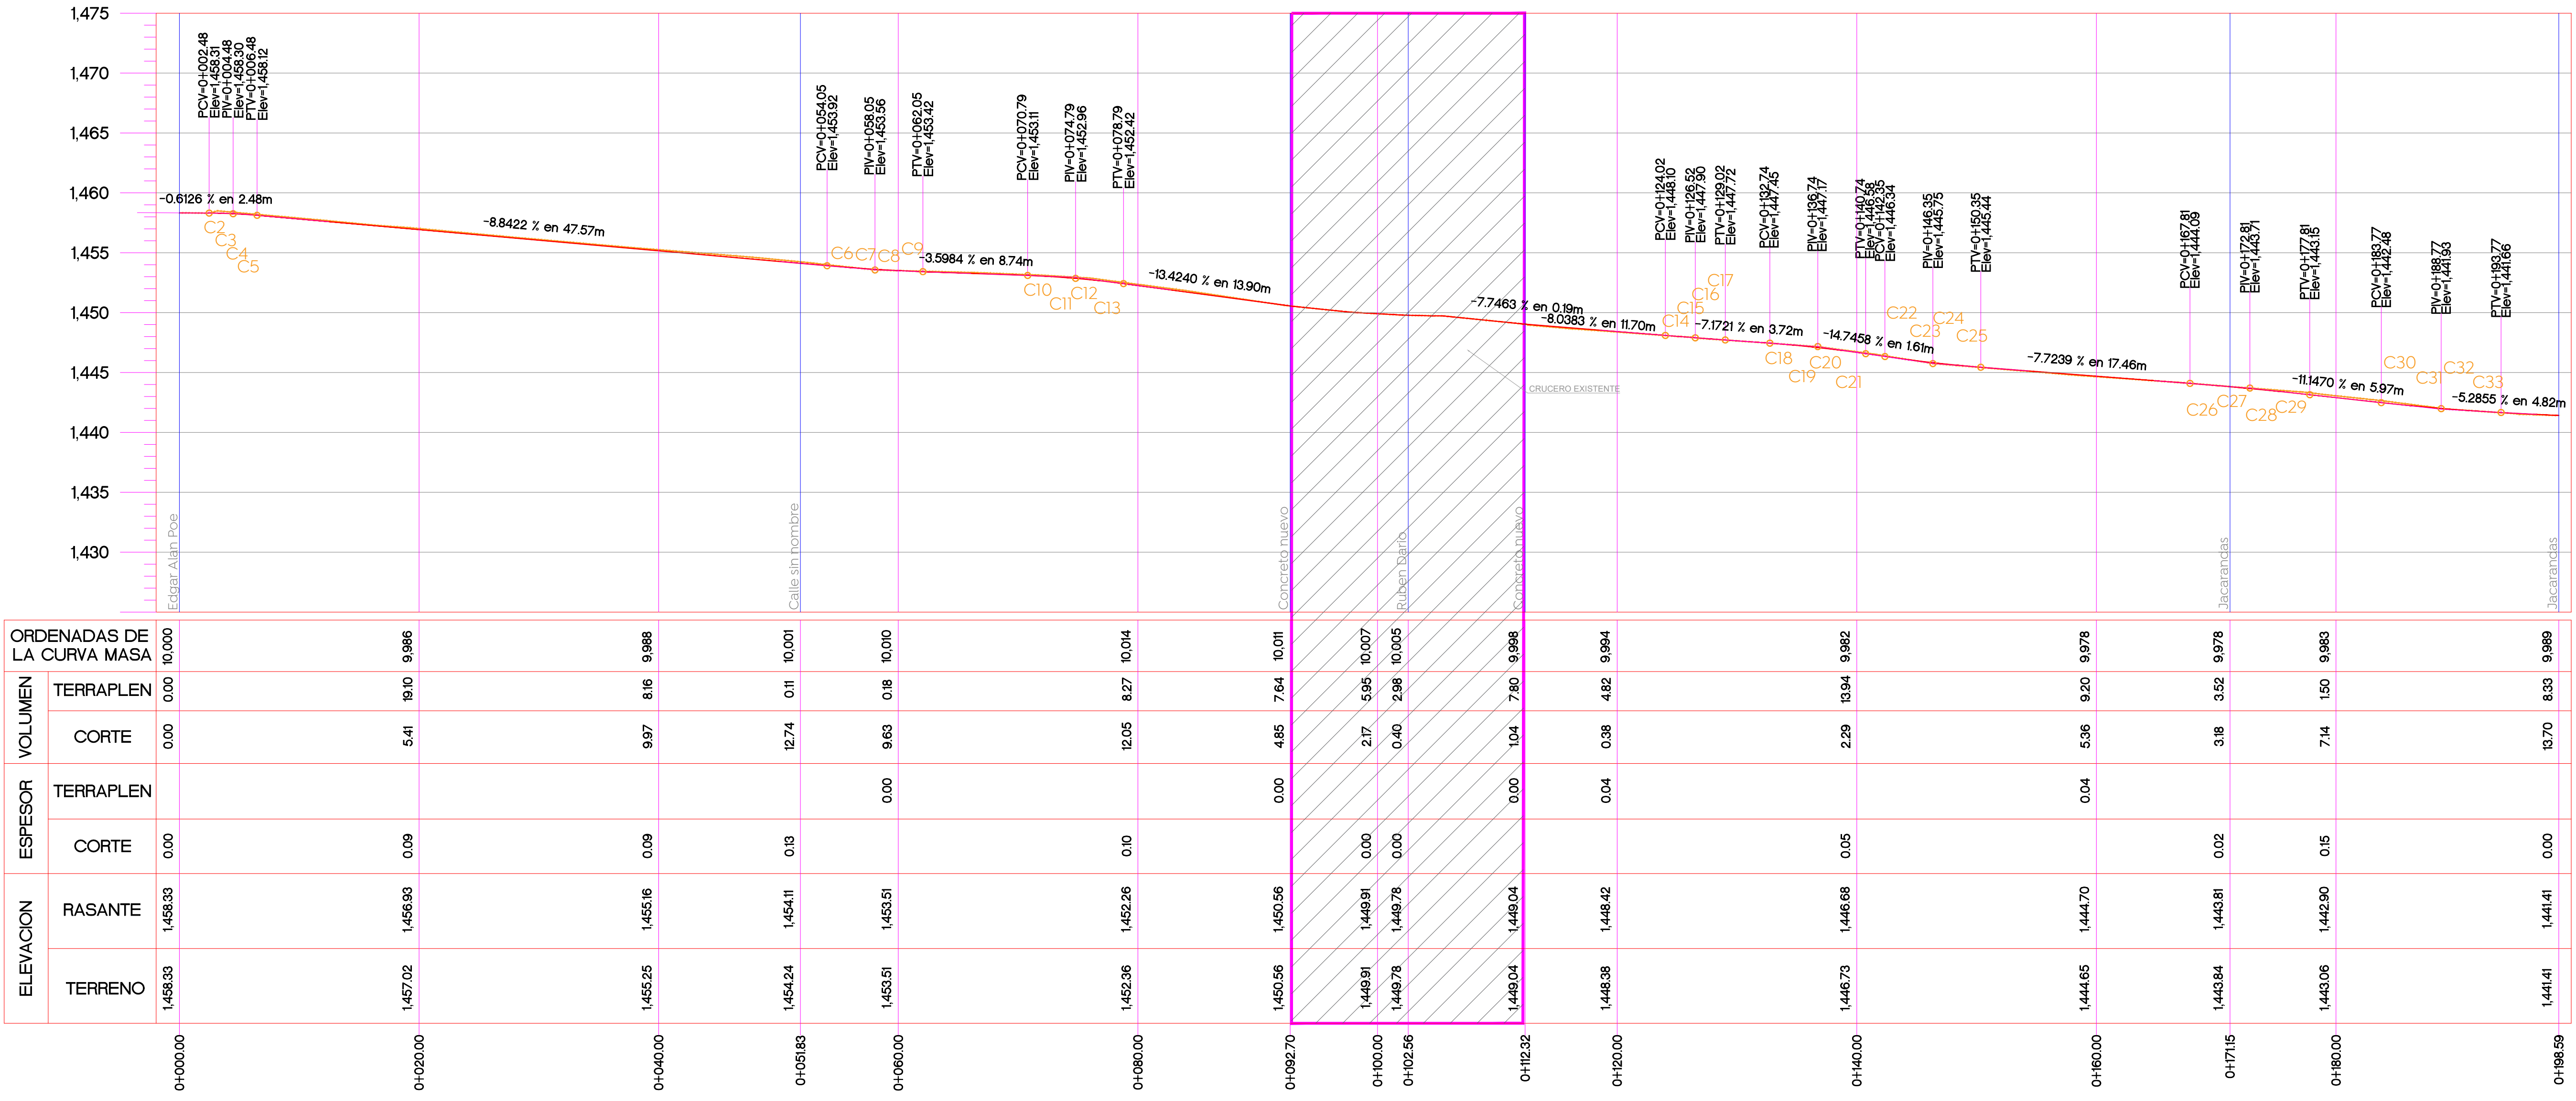

ORDENADAS DE LA CURVA MASA	VOLUMEN		ESPAZOR		ELEVACION	
	TERRAPLEN	CORTE	TERRAPLEN	CORTE	RASANTE	TERRENO
0+000.00	0.00	0.00	0.00	0.00	1.458.33	1.458.33
0+020.00	0.00	5.41	0.00	0.09	1.456.83	1.457.02
0+040.00	0.00	8.16	0.00	0.09	1.455.16	1.455.25
0+051.83	0.00	12.74	0.00	0.13	1.454.11	1.454.24
0+060.00	0.00	9.63	0.00	0.00	1.453.51	1.453.51
0+080.00	0.00	12.05	0.00	0.10	1.452.26	1.452.36
0+092.70	0.00	4.85	0.00	0.00	1.449.04	1.450.56
0+100.00	0.00	2.17	0.00	0.00	1.449.91	1.449.91
0+102.56	0.00	0.40	0.00	0.00	1.449.78	1.449.78
0+112.32	0.00	1.04	0.00	0.00	1.448.42	1.449.04
0+120.00	0.00	0.38	0.00	0.04	1.448.42	1.448.38
0+140.00	0.00	2.29	0.00	0.05	1.446.68	1.446.73
0+160.00	0.00	5.36	0.00	0.04	1.444.70	1.444.65
0+171.5	0.00	3.18	0.00	0.02	1.443.81	1.443.84
0+180.00	0.00	7.14	0.00	0.15	1.442.90	1.443.06
0+198.59	0.00	13.70	0.00	0.00	1.441.41	1.441.41

Perfil Calle Arturo Rivas Zainz
 De 0+000.00 a 0+198.59 Escala 1:300

Nombre del proyecto:
 Pavimentación con concreto hidráulico de la calle Arturo Rivas Zainz, incluye: modernización de redes básicas de alcantarillado, conducción y distribución, infraestructura urbana y obras complementarias, colonia la Higuera, Municipio de Zapopan, Jalisco

Contenido del plano:
 Planta y perfil.

No. Contrato:
 DOPi-MUN-R33-PAV-LP-016-2024

Director de Obras Públicas e Infraestructura:
 Ing. Ismael Jáuregui Castañeda

Jefe de la Unidad de Estudios y Proyectos:
 Arq. Edwin Aguilar Escatlet

Jefe de área:
 Inar, Norberto Esaú Romero Joya

Responsable del proyecto:
 Inar, Norberto Esaú Romero Joya

Ubicación:
 Col. La Higuera, Zapopan, Jalisco

Fecha:
 febrero 2024

Escala:
 Indicada

Acotaciones:
 Metros

Clave:
GEO-01