


Alcances generales:

Planta general Calle Catemaco  
 De 0+000.00 a 0+260.00 Escala 1:350

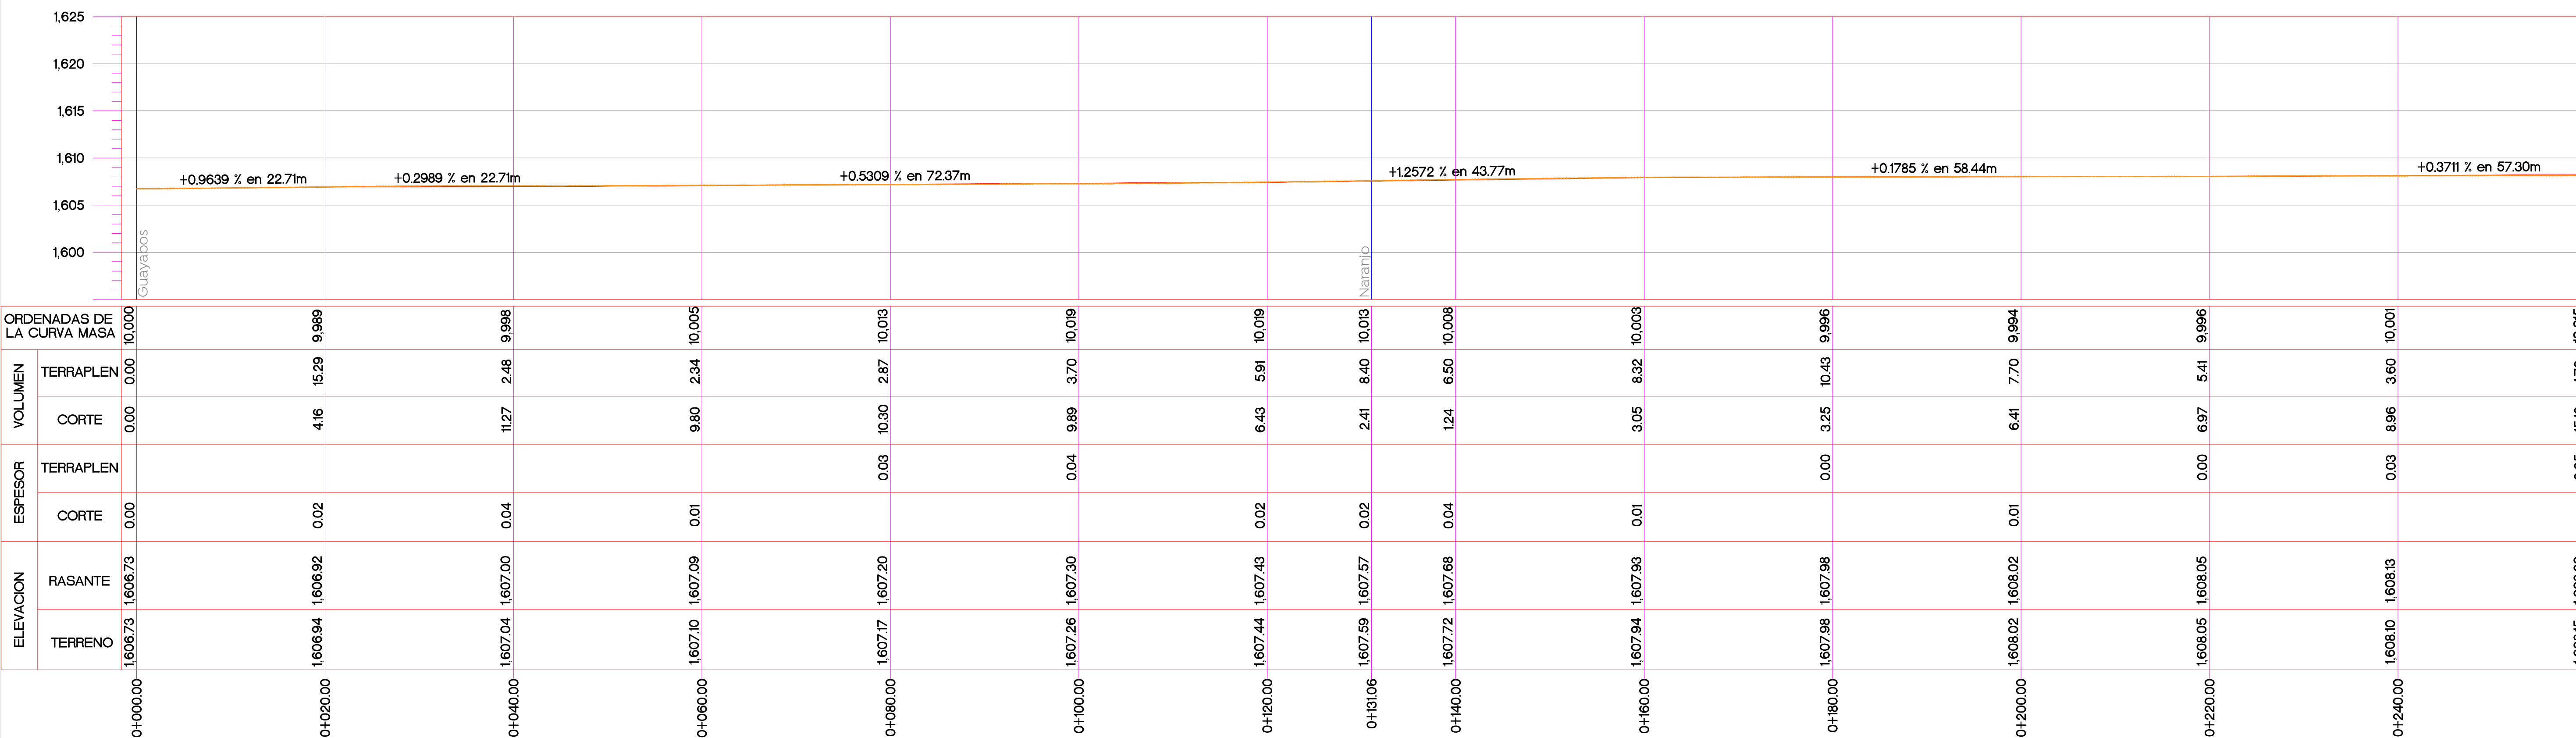

- Simbología
- 0+000.00 Cadenamientos @ 20 m
  - Eje geométrico
  - 1632.08 Rasante
  - 9.427m Cota trazo
  - P164 Punto de cuadro de construcción
  - C1 Indica curva vertical - horizontal

Perfil Calle Catemaco  
 De 0+000.00 a 0+260.00 Escala 1:350

Nombre del proyecto:  
 Pavimentación con concreto hidráulico de la calle Catemaco, incluye: modernización de redes básicas de alcantarillado, conducción y distribución, infraestructura urbana y obras complementarias, colonia Marcelino García Barragán, Nuevo México, Municipio de Zapopan, Jalisco

Contenido del plano:  
 Planta y perfil.

No. Contrato:  
 DOPI-MUN-R33-PAV-LP-017-2024

Director de Obras Públicas e Infraestructura:

Ing. Ismael Jáuregui Castañeda

Jefe de la Unidad de Estudios y Proyectos:

Arq. Edwin Aguilar Escatel

Jefe de área:  
 Inar. Norberto Esaú Romero Joya

Responsable del proyecto:  
 Col. Marcelino García Barragán, Zapopan, Jalisco

Fecha: febrero 2024

Escala: Indicada

Acotaciones: Metros