


Alcances generales:

Planta general Calle Catemaco
 De 0+260.00 a 0+505.88 Escala 1:350

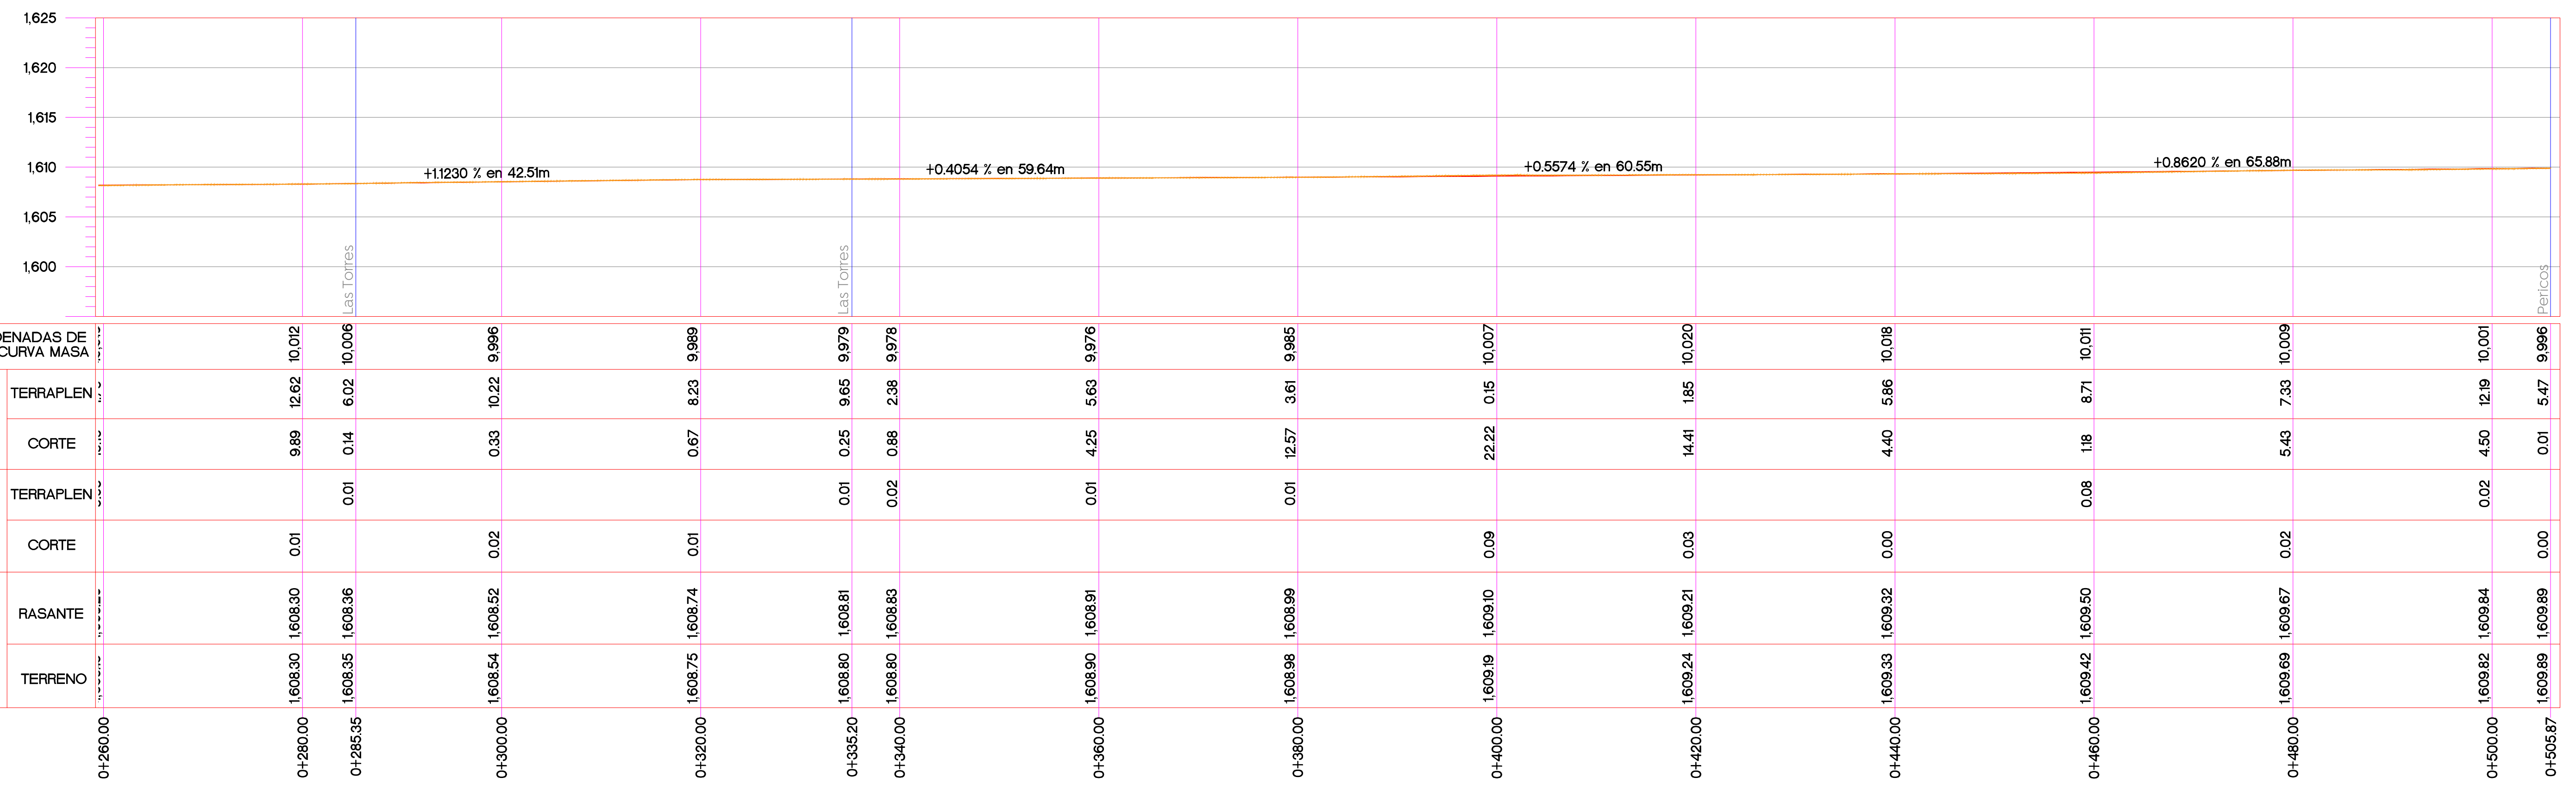

Perfil Calle Catemaco
 De 0+260.00 a 0+505.88 Escala 1:350

- Simbología
- 0+260.00 Cadenamientos @ 20 m
 - Eje geométrico
 - 1632.08 Rasante
 - 9.427m Cota trazo
 - P164 Punto de cuadro de construcción
 - C1 Indica curva vertical - horizontal

Nombre del proyecto:
 Pavimentación con concreto hidráulico de la calle Catemaco, incluye: modernización de redes básicas de alcantarillado, conducción y distribución, infraestructura urbana y obras complementarias, colonia Marcelino García Barragán, Nuevo México, Municipio de Zapopan, Jalisco

Contenido del plano:
 Planta y perfil.

No. Contrato:
 DOPI-MUN-R33-PAV-LP-017-2024

Director de Obras Públicas e Infraestructura:

Ing. Ismael Jáuregui Castañeda
 Jefe de la Unidad de Estudios y Proyectos:

Arq. Edwin Aguilar Escatel
 Jefe de área: Responsable del proyecto:

Inar. Norberto Esaú Romero Joya

Ubicación:
 Col. Marcelino García Barragán, Zapopan, Jalisco

Fecha: febrero 2024
 Escala: Indicada
 Acotaciones: Metros