


Alcances generales:

Simbología

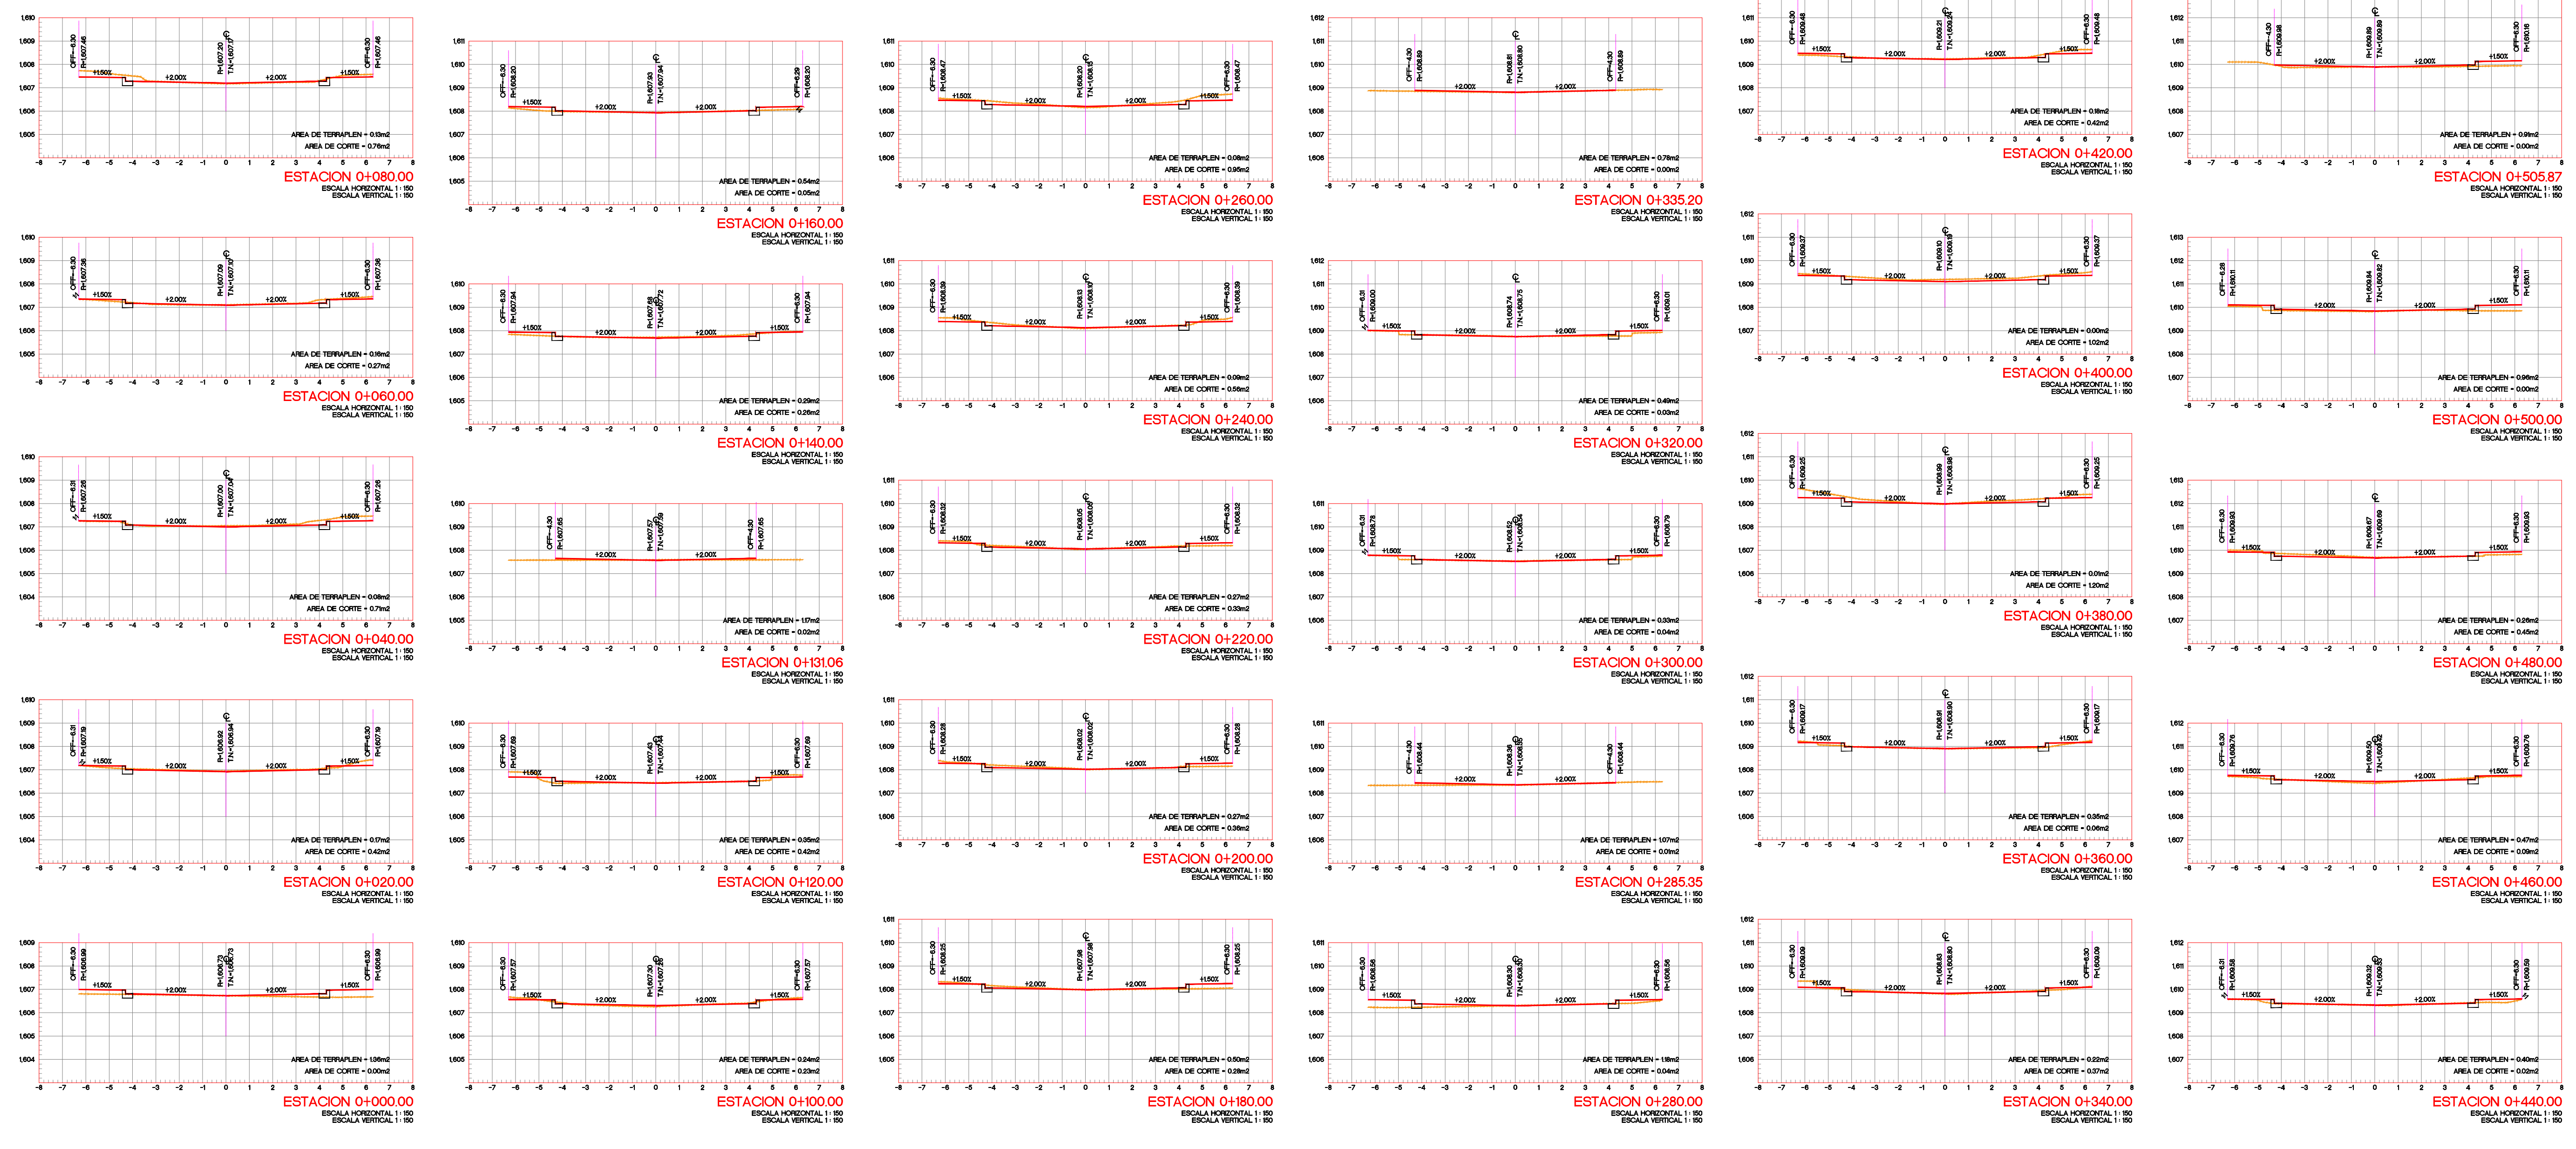

Secciones Escala 1:50

CUADRO DE CONSTRUCCION DE EJE							
EST	LADO	PV	RUMBO	DISTANCIA	V	COORDENADAS	
						X	Y
PST=0+000.00		PI=0+022.93	S 08°36'54.37" W	22.934	PI=0+000.00	661,873.9522	2,297,963.7119
PI=0+022.93		PI=0+103.47	S 08°32'32.49" W D = 0'4'21.89" izq	80.545	PI=0+103.47	661,870.5167	2,297,941.0367
PI=0+103.47		PI=0+138.34	S 08°41'28.30" W D = 0'8'55.81" der	34.862	PI=0+138.34	661,853.2845	2,297,826.9229
PI=0+138.34		PI=0+274.96	S 08°31'27.18" W D = 0'10'11.2" izq	136.626	PI=0+274.96	661,833.0327	2,297,691.8057
PI=0+274.96		PI=0+293.51	S 07°02'02.27" W D = 1'29'24.91" izq	18.545	PI=0+293.51	661,830.7618	2,297,673.4006
PI=0+293.51		PI=0+326.35	S 06°13'05.37" W D = 0'48'56.90" izq	32.842	PI=0+326.35	661,827.2045	2,297,640.7517
PI=0+326.35		PI=0+340.36	S 02°55'03.10" W D = 3'18'2.27" izq	14.008	PI=0+340.36	661,826.4915	2,297,626.7623
PI=0+340.36		PI=0+401.85	S 08°09'14.09" W D = 5'14'10.99" der	61.496	PI=0+401.85	661,817.7693	2,297,565.8877
PI=0+401.85		PI=0+413.87	S 07°54'59.00" W D = 0'14'15.09" izq	12.015	PI=0+413.87	661,816.1145	2,297,553.9871
PI=0+413.87		PI=0+455.48	S 07°58'04.57" W D = 0'3'5.57" der	41.608	PI=0+455.48	661,810.3469	2,297,512.7807
PI=0+455.48		PST=0+505.88	S 08°28'04.53" W D = 0'29'59.96" der	50.403	PST=0+505.88	661,802.9248	2,297,462.9275

LONGITUD = 505.885m

Nombre del proyecto:
 modernización de redes básicas de alcantarillado, conducción y distribución, infraestructura urbana y obras complementarias, colonia Marcelino García Barragán, Nuevo México, Municipio de Zapopan, Jalisco

Contenido del plano:
 Secciones y cuadro de construcción de eje.

No. Contrato:
 DOPI-MUN-R33-PAV-LP-017-2024

Director de Obras Públicas e Infraestructura:

Ing. Ismael Jáuregui Castañeda
 Jefe de la Unidad de Estudios y Proyectos:

Arq. Edwin Aguilar Escatet
 Responsable del proyecto:

Jefe de área:
 Inar. Norberto Esaú Romero Joya

Ubicación:
 Col. Marcelino García Barragán, Zapopan, Jalisco

Fecha: febrero 2024
 Escala: Indicada
 Acoñaciones: Metros

Clave:
GEO-03