



Alcances generales:

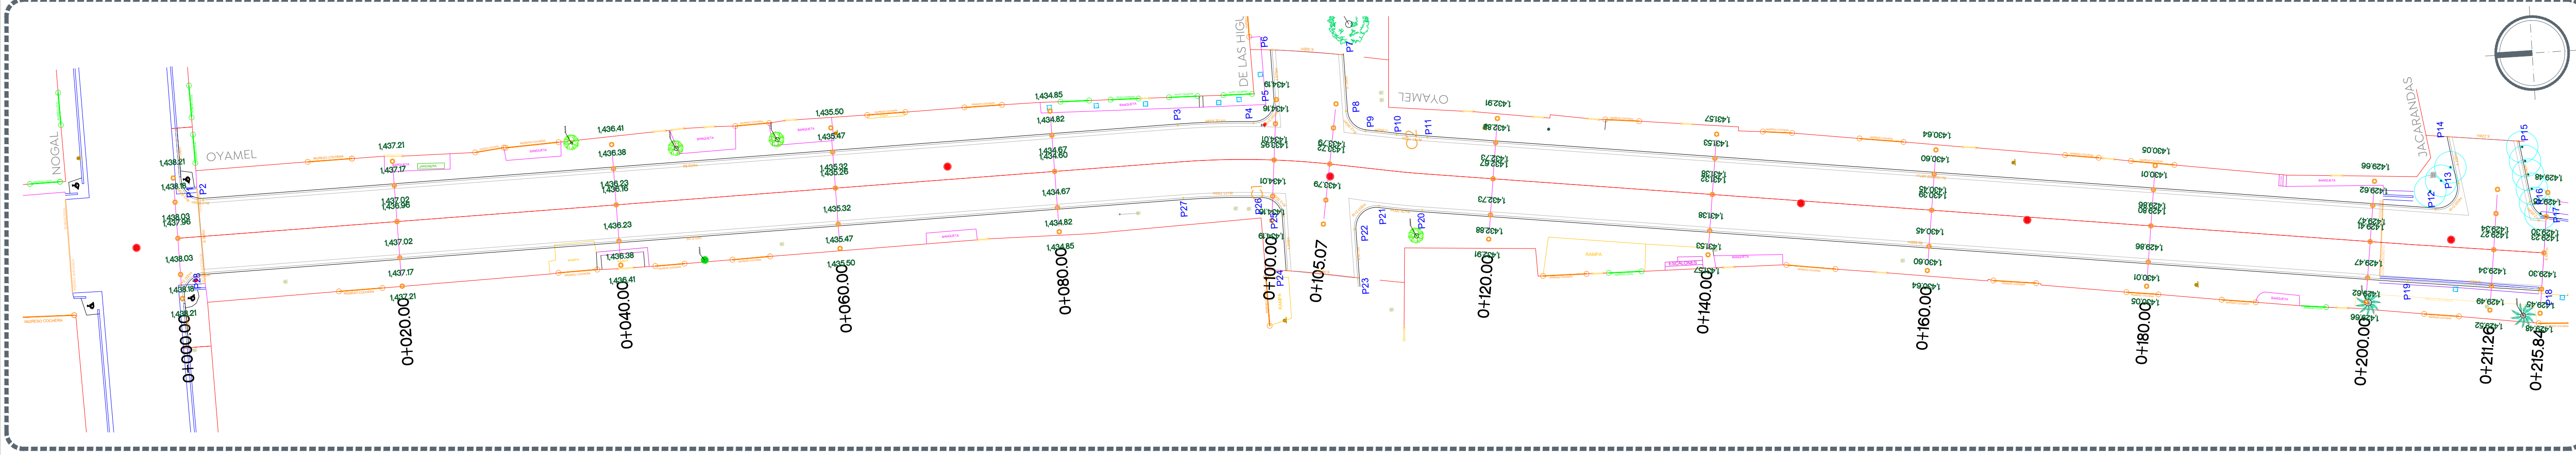

Planta general Calle Oyamel
De 0+000.00 a 0+215.84 Escala 1:300

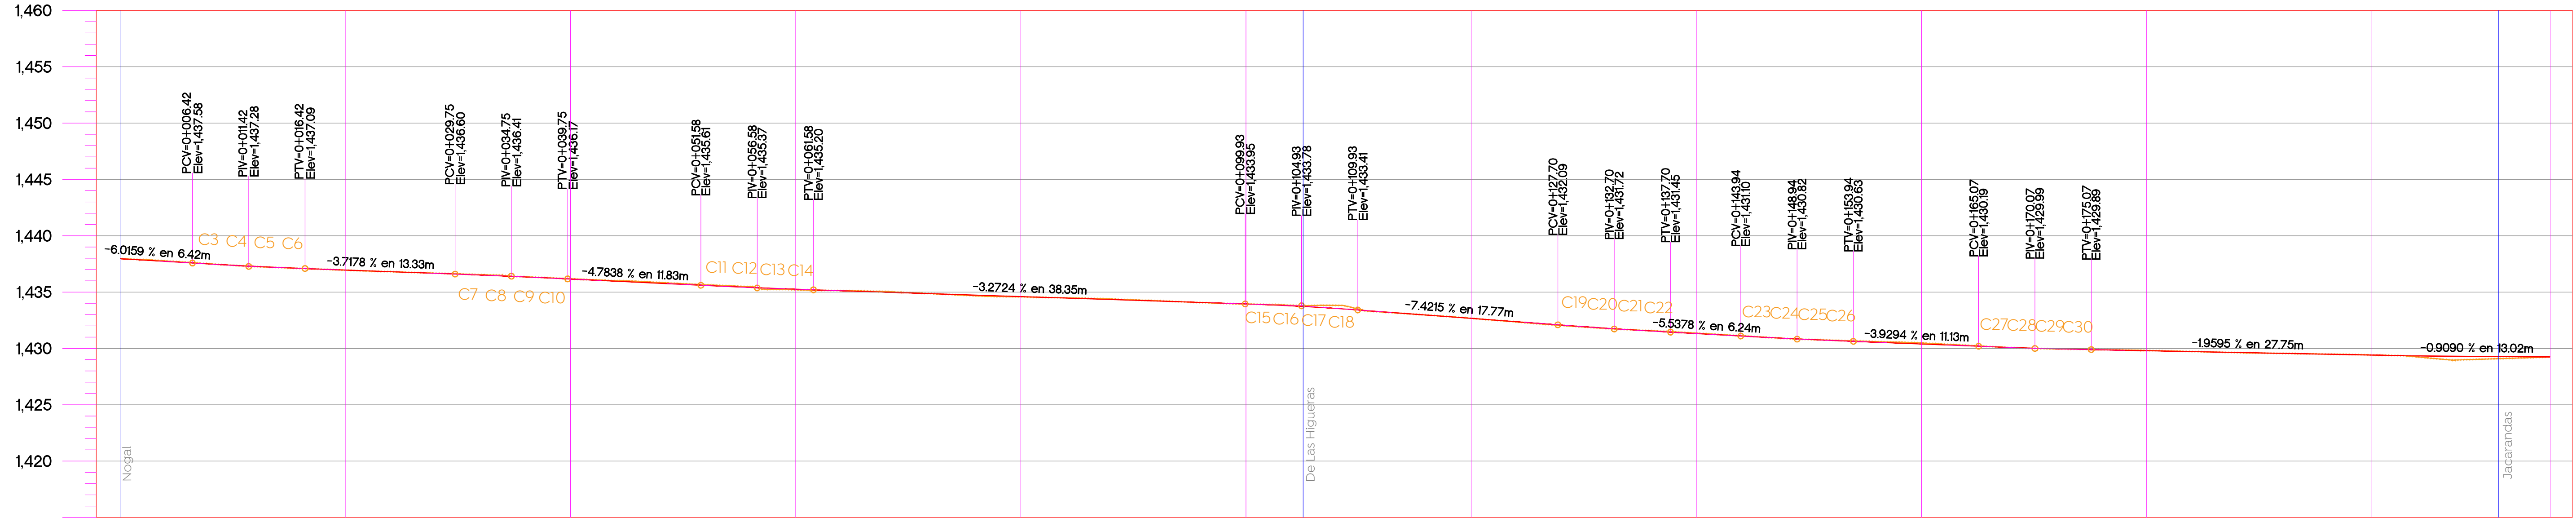

ELEVACION	ESPOR VOLUMEN	ORDENADAS DE LA CURVA MASA	
		TERRAPLEN	CORTE
1437.96	1.437.96	0.00	0.00
1436.94	1.436.96	0.01	0.04
1436.18	1.436.16	0.05	0.64
1435.20	1.435.26	0.02	2.123
1434.58	1.434.60	0.00	12.25
1433.94	1.433.95	0.00	20.49
1433.79	1.433.72	0.06	3.84
1432.67	1.432.67	0.01	7.16
1431.36	1.431.32	0.04	7.74
1430.48	1.430.39	0.00	15.97
1429.82	1.429.80	0.02	16.82
1429.09	1.429.27	0.01	2.88
1429.23	1.429.23	0.00	0.45

Perfil Calle Oyamel
De 0+000.00 a 0+215.84 Escala 1:300

Simbología

- 0+000.00 Cadenamientos @ 20 m
- Eje geométrico
- 1632.08 Rasante
- 9.427m Cota trazo
- P164 Punto de cuadro de construcción
- C1 Indica curva vertical - horizontal

Nombre del proyecto:
Pavimentación con concreto hidráulico de la calle Oyamel, incluye: modernización de redes básicas de alcantarillado, conducción y distribución, infraestructura urbana y obras complementarias, colonia La Higuera, Municipio de Zapopan, Jalisco

Planta y perfil.

No. Contrato:
DOPI-MUN-R33-PAV-LP-015-2024

Ing. Ismael Jáuregui Castañeda

Arq. Edwin Aguilar Escatel

Inar. Norberto Esaú Romero Joya

Col. La Higuera, Zapopan, Jalisco

Fecha: febrero 2024
Escala: Indicada
Acofaciones: Metros

Clave: **GEO-01**