

Alcances generales:
 Simbología

Símbolo	Descripción
---	Línea de Media tensión aérea CFE, Existente.
- - -	Línea de Baja tensión aérea CFE, Existente.
+ - -	Línea de Alumbrado Público aérea, Existente.
●	Poste de cámaras y botón de pánico, escudo urbano.
●	Poste de concreto existente, CFE 13 mts. de altura.
●	Poste de concreto existente, CFE 9 mts. de altura.
●	Poste metálico existente, 9 mts. de altura.
●	Poste de concreto existente, CFE 7 mts. de altura.
●	Luminaria de Alumbrado Público, existente.
○	OV (vapor de sodio o de aditivos metálicos) ó LED
○	Retenida Doble de Ancla, Existente.
○	Retenida Sencilla de Ancla, Existente.
○	Retenida de Banqueta y Ancla, Existente.
○	Retenida de Poste a Poste, Existente.
○	Retenida a Estaca y Ancla, Existente.
⚡	Transformador CFE

La Dirección de Alumbrado Público del Municipio de Zapopan revisó y da visto bueno al presente proyecto de alumbrado público con vigencia de un año a partir del ____ de ____ del 20__

Revisó _____ Validó _____
 Revisó proyecto _____ Validó área técnica _____
 Vo. Bo. _____
 Vo. Bo. Dirección de Alumbrado Público de Zapopan

Nombre del proyecto:
 Pavimentación con empedrado tradicional y huellas de rodamiento de concreto hidráulico de la calle San Isidro, etapa 02 incluye: modernización de redes básicas de alcantarillado, conducción y distribución, infraestructura urbana y obras complementarias, colonia El Campanario, Municipio de Zapopan, Jalisco

Contenido del plano:
 Levantamiento eléctrico

No. Contrato:
 DOPI-MUN-R33-PAV-LP-018-2024

Director de Obras Públicas e Infraestructura:
 Ing. Ismael Jáuregui Castañeda
 Jefe de la Unidad de Estudios y Proyectos:

Arq. Edwin Aguiar Escatel
 Jefe de área: _____ Responsable de proyecto:
 Ing. Adhad Yigael Gurrola Soto Ing. Vanessa Guadalupe Martínez López


Ubicación:
 Calle San Isidro, Col. El Campanario, Zapopan, Jalisco

Fecha:
 Febrero 2024

Escala:
 Indicadas

Acotaciones:
 Metros

Clave:
 LEV-01

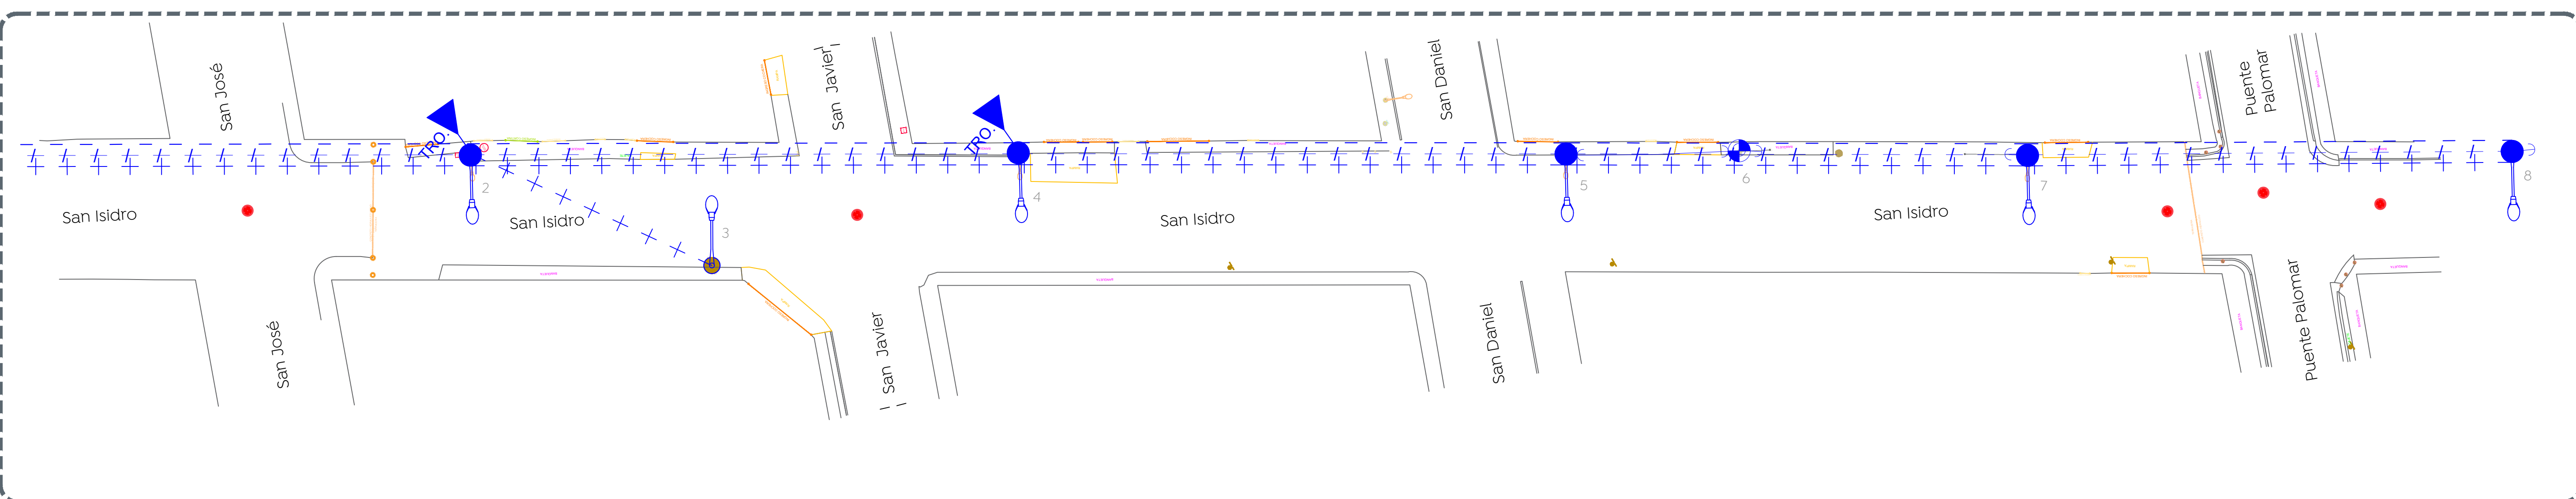

01 Levantamiento eléctrico (Calle San Isidro)
 LEV-01 Escala 1:300

CUADRO DE DISPOSITIVOS					
No.	TIPO	EQUIPO		CAPACIDAD	RETENIDA
		MEDIA TENSION	LUMINARIA		
SAN ISIDRO					
1	PCR-13-600		OV		
2	PCR-13-600	TRO.CFE	OV		
3	Poste madera 7m.		OV		
4	PCR-13-600	TRO.CFE	LED		
5	PCR-13-600		LED		RPP
6	PCR-7-450				RSA
7	PCR-13-600		LED		RSA
8	PCR-13-600		LED		RSA

