
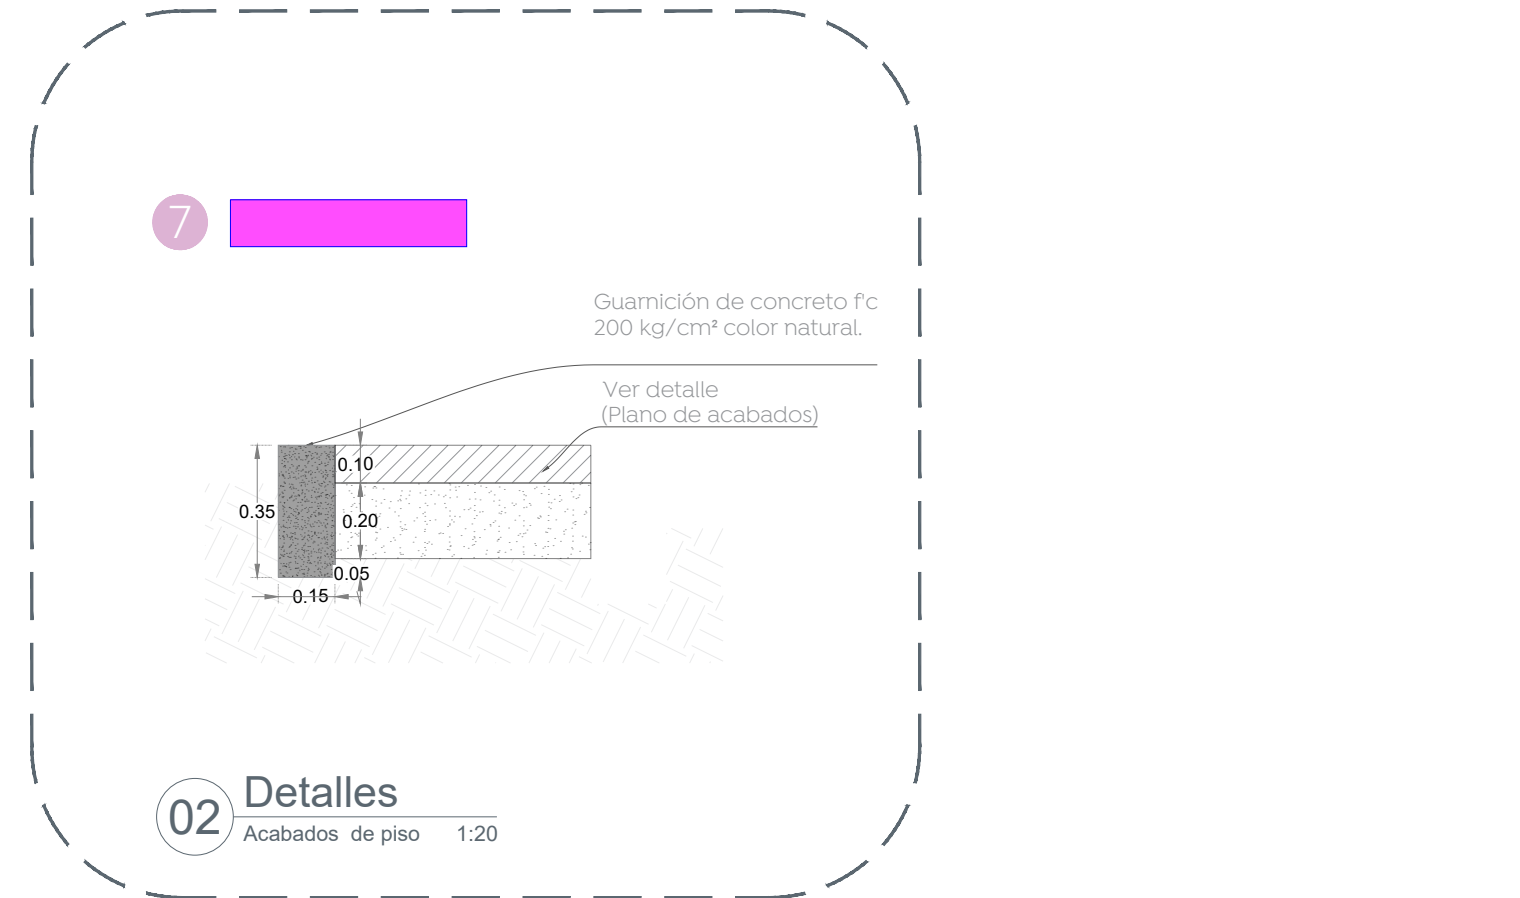
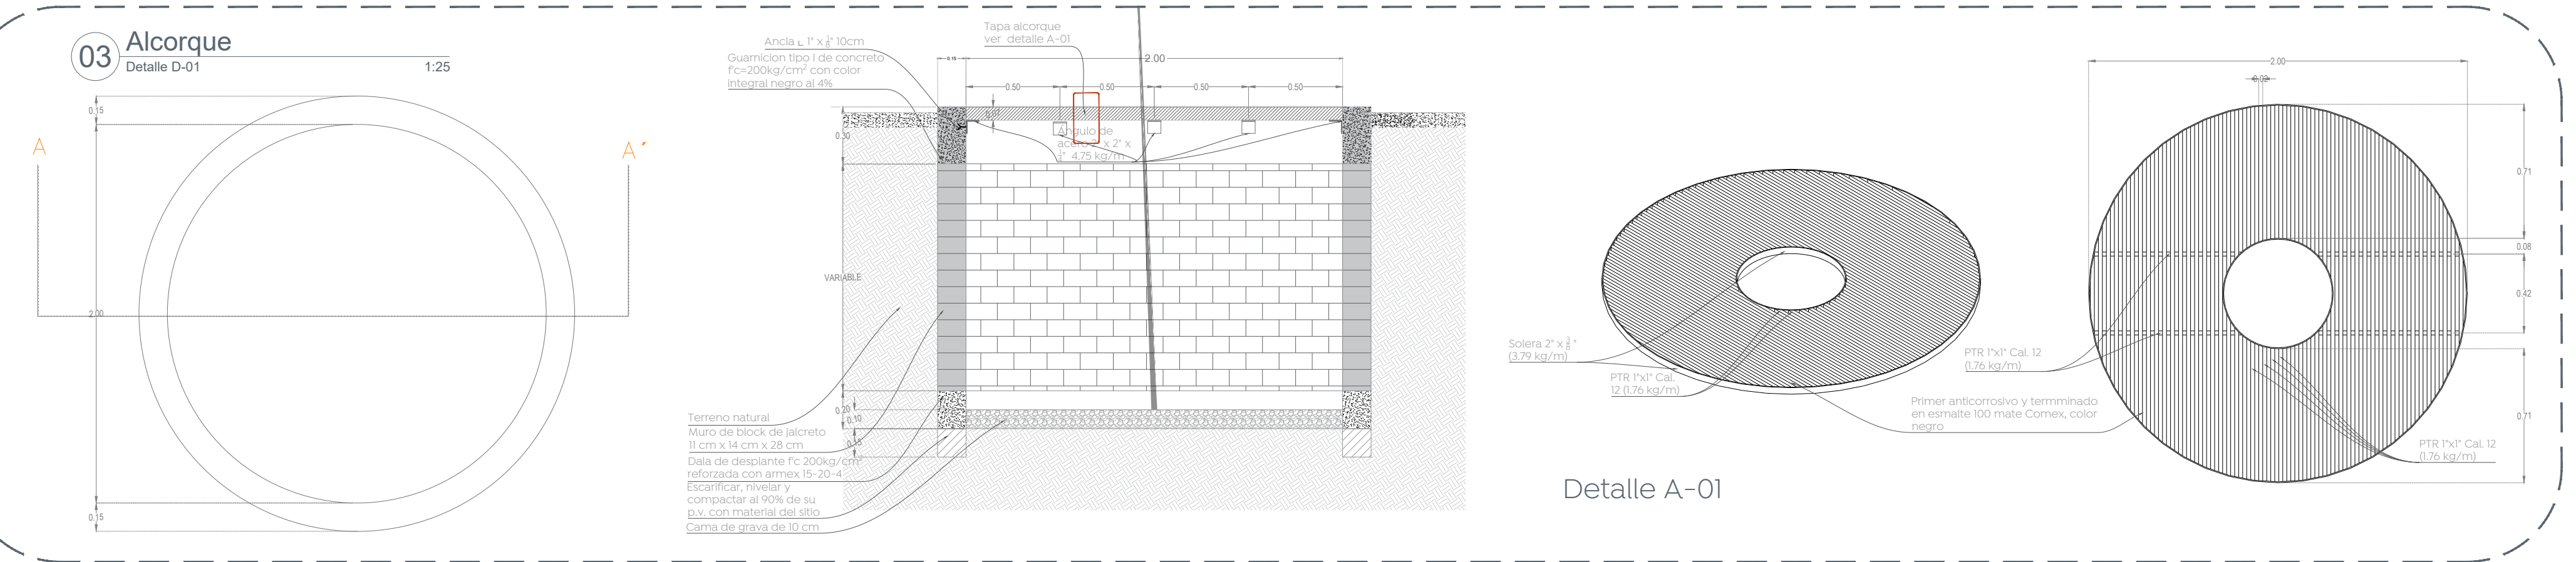
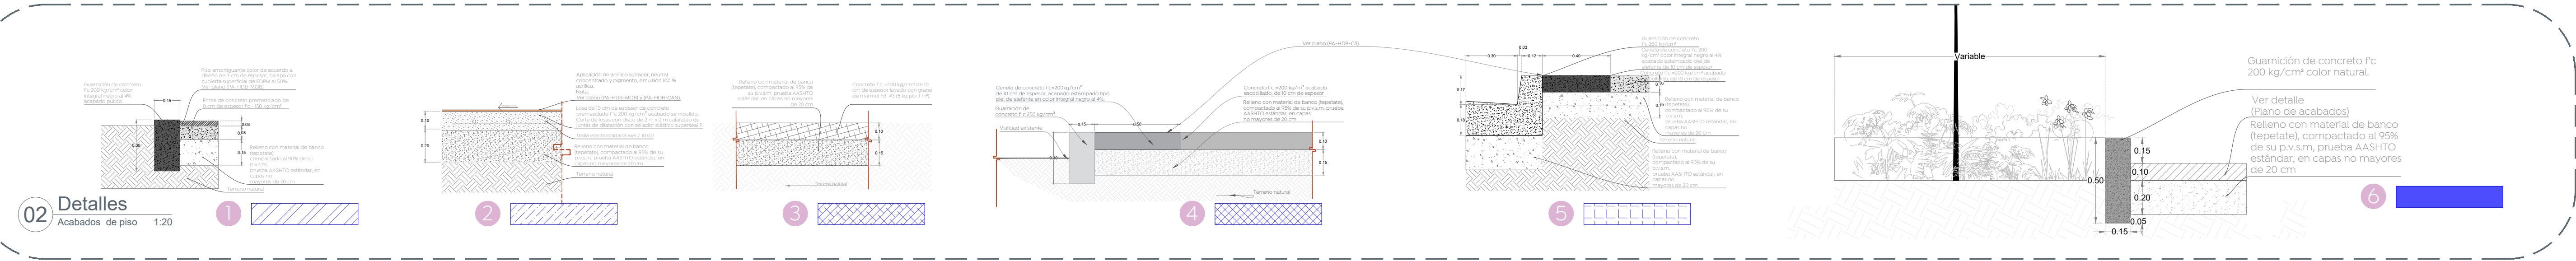


Simbología:

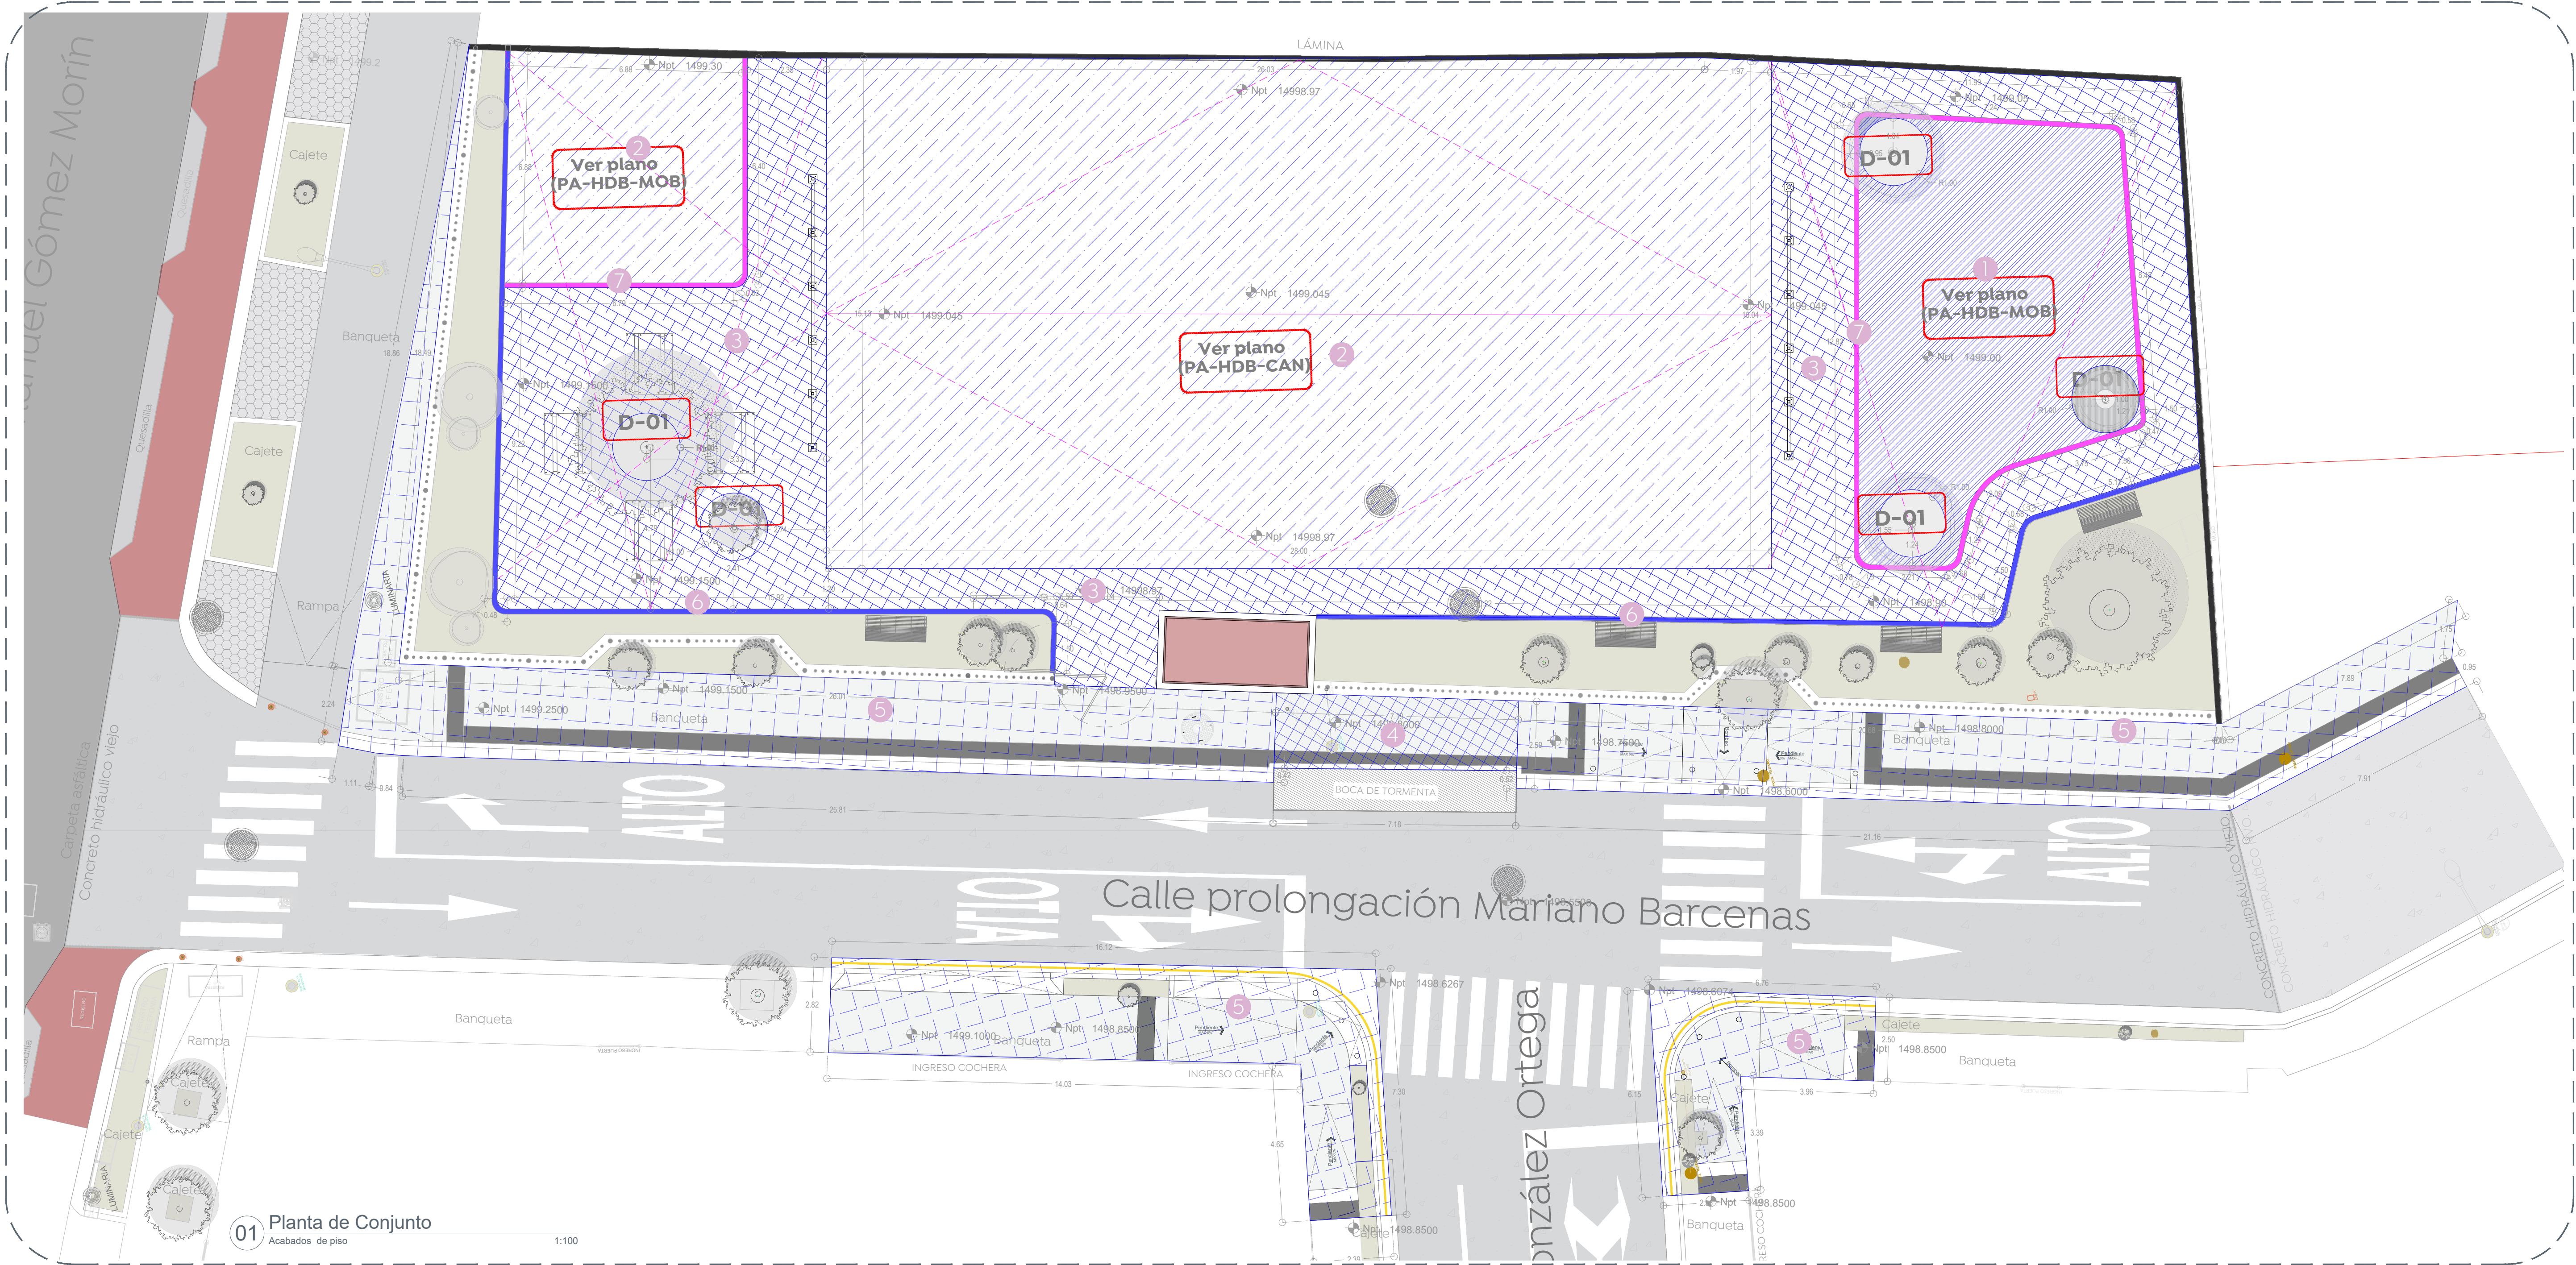

Nombre del proyecto:
 Construcción del parque barrial denominado Hogares del Batán, más obras complementarias, en la confluencia del Anillo Periférico Norte Manuel Gómez Morín, calle prolongación Mariano Barcenas, colonia Hogares del Batán, Municipio de Zapopan, Jalisco.

Contenido del plano:
 Plano y detalles de acabados.

No. Contrato:
 DOPI-MUN-PP-EP-LP-005-2024

Director de Obras Públicas e Infraestructura:
 Ing. Ismael Jáuregui Castañeda

Jefe de la Unidad de Estudios y Proyectos:
 Arq. Edwin Aguilar Escatell

Responsable del proyecto:
 Arq. Angelza Jazmin Vargas Olmedo Ing. Nombre Nombre Apellido Apellido

Ubicación:
 Col. Hogares del Batán, Zapopan, Jalisco

Fecha: Febrero 2024
 Escala: Indicada
 Gotas: Metros Clave: PA-HDB-ACA