



Simbología:

- Demolición de losa de concreto de 20 cm de espesor.
- Demolición de machuelo de concreto tipo "L".

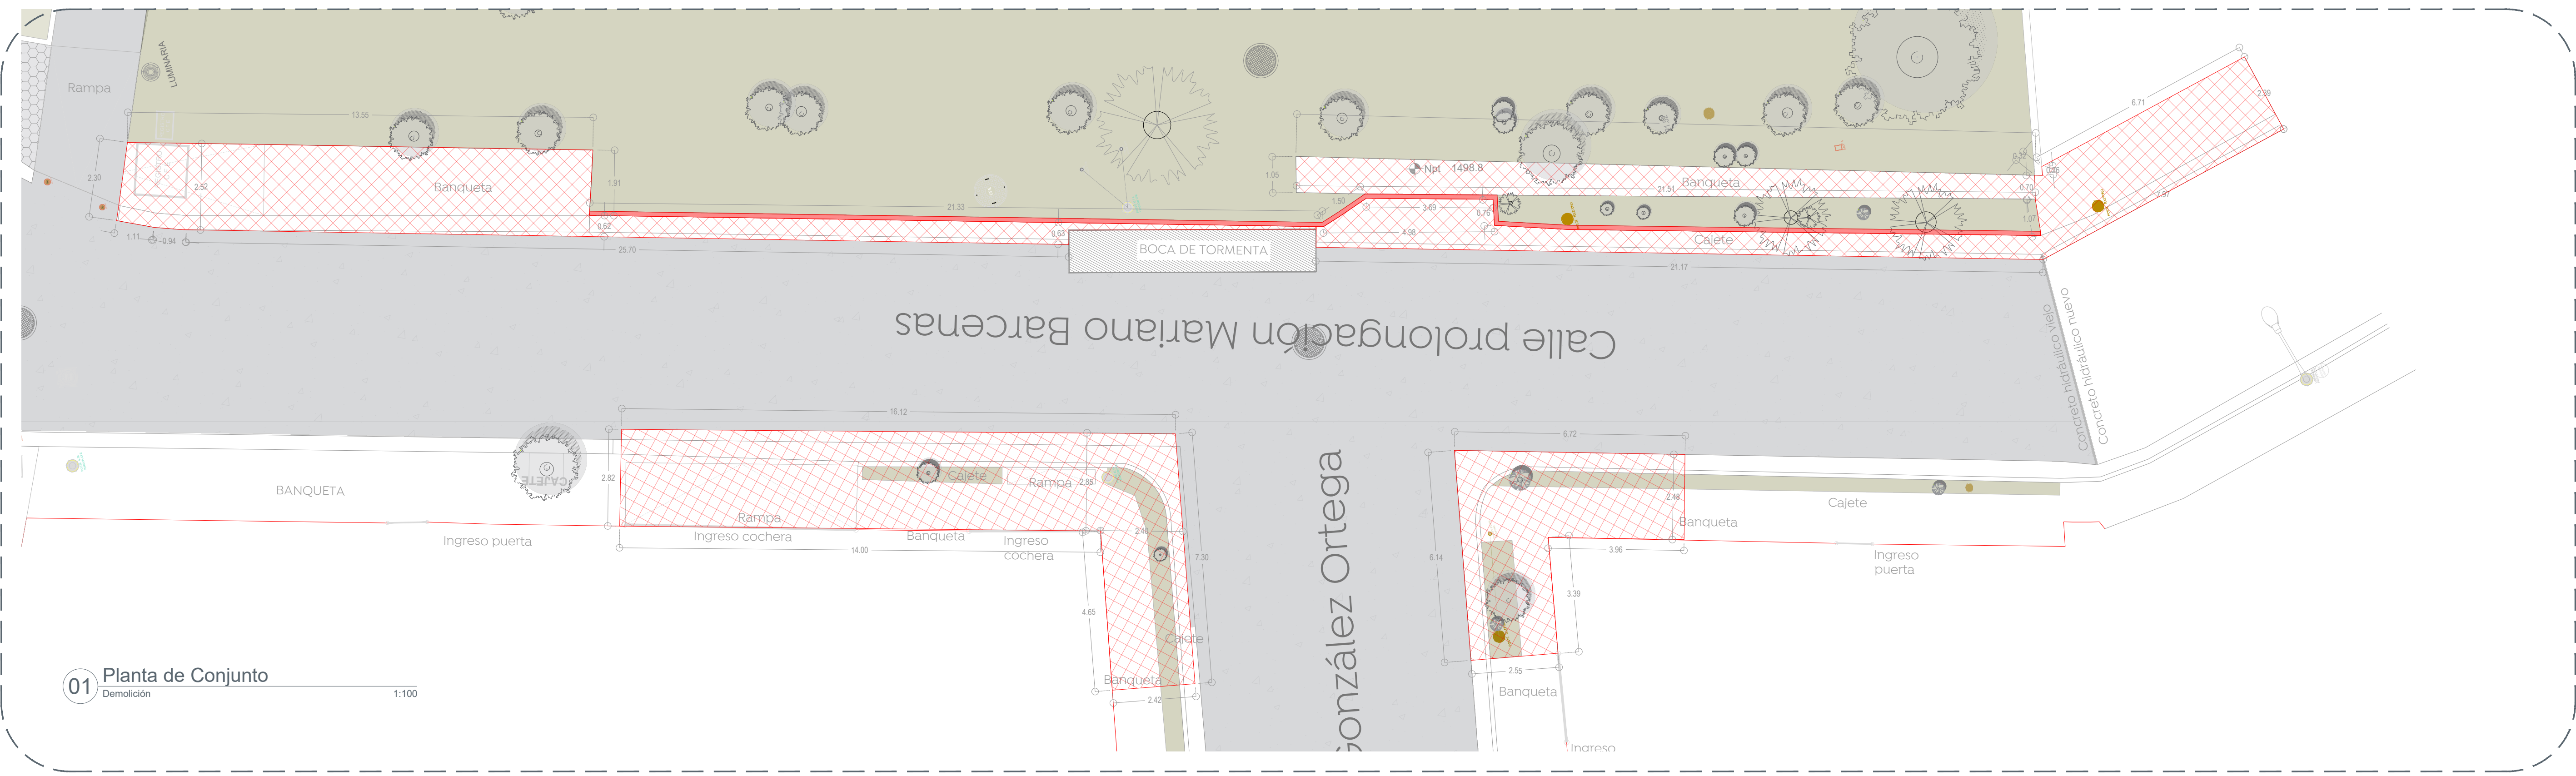

01 Planta de Conjunto Demolición 1:100

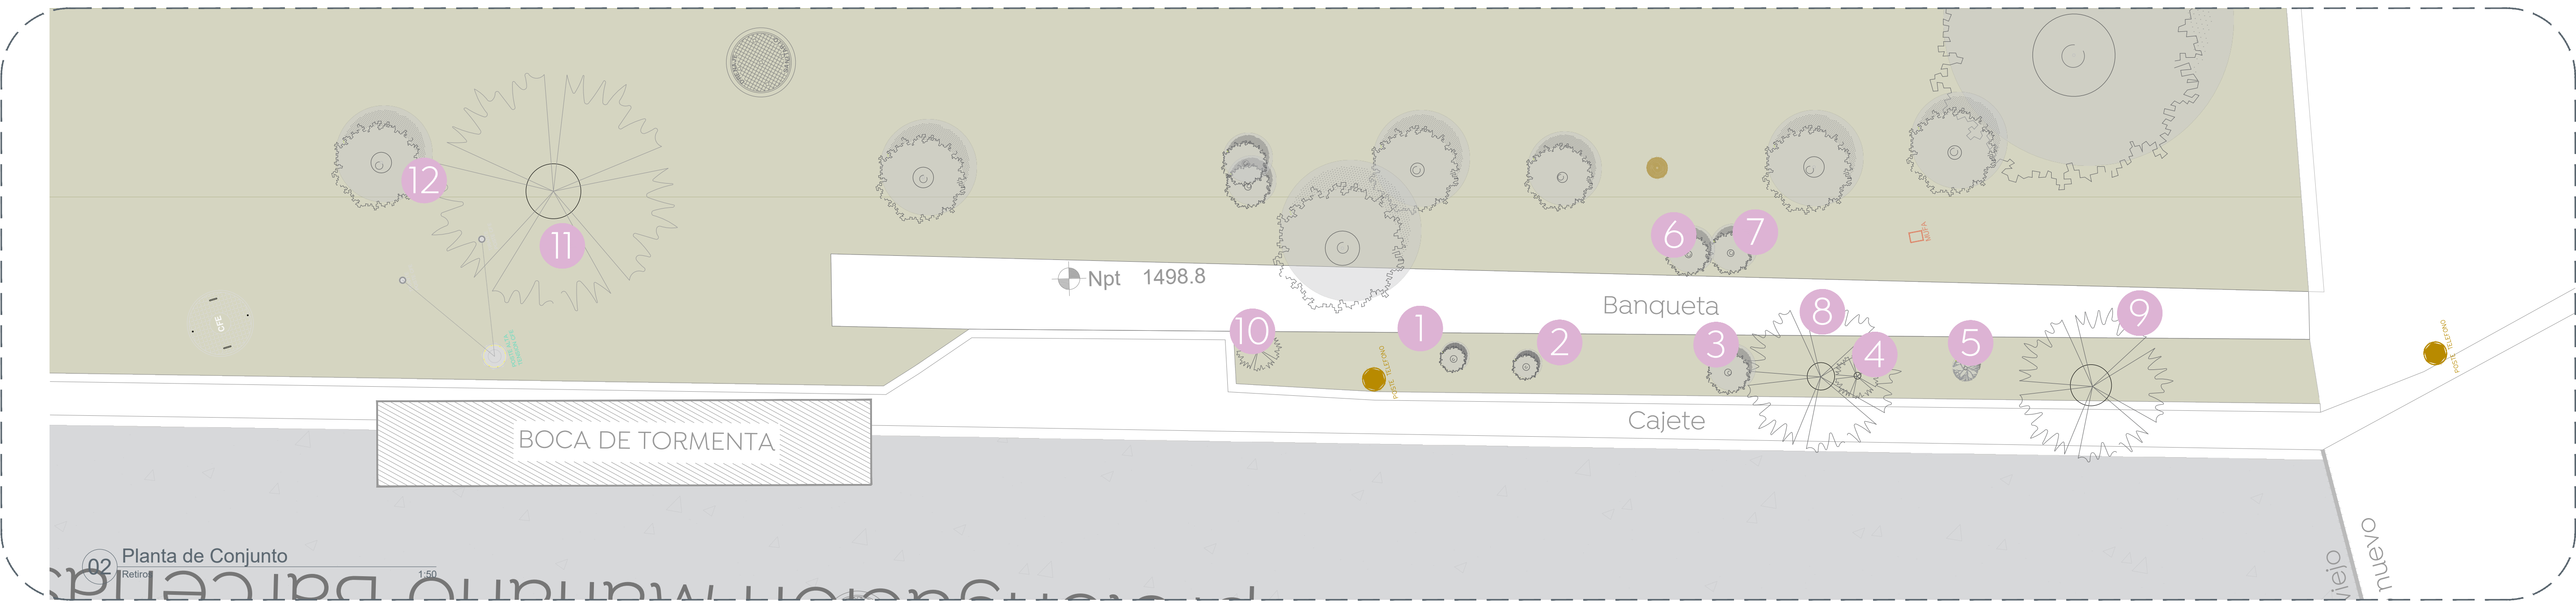

02 Planta de Conjunto 1:50

Simbología	Especificación	Imagen
	Palo de brasil Diámetro: 0.05 Altura aprox. 0.80 m	
1 Piezas		

Simbología	Especificación	Imagen
	Palmera amarilla Diámetro: 0.10 Altura aprox. 0.50 m	
1 Piezas		

Simbología	Especificación	Imagen
	Árbol de aguacate Diámetro: 0.10 Altura aprox. 2.50 m	
1 Piezas		

Simbología	Especificación	Imagen
	Palmera de abanico mexicana Diámetro: 0.10 Altura aprox. 0.50 m	
1 Piezas		

Simbología	Especificación	Imagen
	Palo de brasil Diámetro: 0.05 Altura aprox. 1.00 m	
1 Piezas		

Simbología	Especificación	Imagen
	Lirio agua Diámetro: 0.05 Altura aprox. 0.50 m	
1 Piezas		

Simbología	Especificación	Imagen
	Palmera amarilla Diámetro: 0.60 Altura aprox. 3.50 m	
1 Piezas		

Simbología	Especificación	Imagen
	Yuca pie de elefante Diámetro: 0.10 Altura aprox. 0.80 m	
1 Piezas		

Simbología	Especificación	Imagen
	Palo de brasil Diámetro: 0.10 Altura aprox. 2.00 m	
1 Piezas		

Simbología	Especificación	Imagen
	Árbol de aguacate Diámetro: 0.10 Altura aprox. 2.50 m	
1 Piezas		

Simbología	Especificación	Imagen
	Palmera amarilla Diámetro: 0.60 Altura aprox. 5.00 m	
1 Piezas		

Simbología	Especificación	Imagen
	Árbol de mango Diámetro: 0.30 Altura aprox. 2.50 m	
1 Piezas		

Nombre del proyecto:
 Construcción del parque barrial denominado Hogares del Batán, más obras complementarias, en la confluencia del Anillo Periférico Norte Manuel Gómez Morán, calle prolongación Mariano Barcenás, colonia Hogares del Batán, Municipio de Zapopan, Jalisco.

Contenido del plano:
 Planta y especificación de demolición y desmontaje

No. Contrato:
 DOPI-MUN-PP-EP-LP-005-2024

Director de Obras Públicas e Infraestructura:

Ing. Ismael Jáuregui Castañeda

Jefe de la Unidad de Estudios y Proyectos:

Arq. Edwin Aguilar Escatell

Jefe de área:
 Arq. Angela Jazmin Vargas Olmedo

Responsable del proyecto:
 Ing. Nombre Nombre Apellido Apellido

Ubicación:
 Col. Hogares del Batán, Zapopan, Jalisco

Fecha: Febrero 2024
 Escala: Indicada
 Gotas: Metros Clave: PA-HDB-DEM