

Simbología:

	Césped
	Ciclovia
	Concreto
	Límite de propiedad
	Jardinera
	Losa
	Rampa
	Proyección
	Proyección rampa
	Salón
	Rampa
	Banquetas
	Lotificación

	NPT 1536.19		Poste teléfono
	Columna		Rampa
	Arbol 1		Teléfono público
	Arbol 2		Palmera

Nombre del proyecto:
 Construcción del parque barrial denominado Hogares del Batán, más obras complementarias, en la confluencia del Anillo Periférico Norte Manuel Gómez Morín, calle prolongación Mariano Barcenás, colonia Hogares del Batán, Municipio de Zapopan, Jalisco.

Estado actual
 No. Contrato:

DOPI-MUN-PP-EP-LP-005-2024
 Director de Obras Públicas e Infraestructura:


Ing. Ismael Jáuregui Castañeda
 Jefe de la Unidad de Estudios y Proyectos:

Arq. Edwin Aguiar Escatel
 Jefe de área:

Arq. Angela Jazmin Vargas Olmedo	Responsable del proyecto: Ing. Nombre Nombre Apellido Apellido
----------------------------------	---

Ubicación:
 Col. Hogares del Batán, Zapopan, Jalisco

Fecha: Febrero 2024
 Escala: 1:125
 Gotas: Metros Clave: PA-HDB-EA

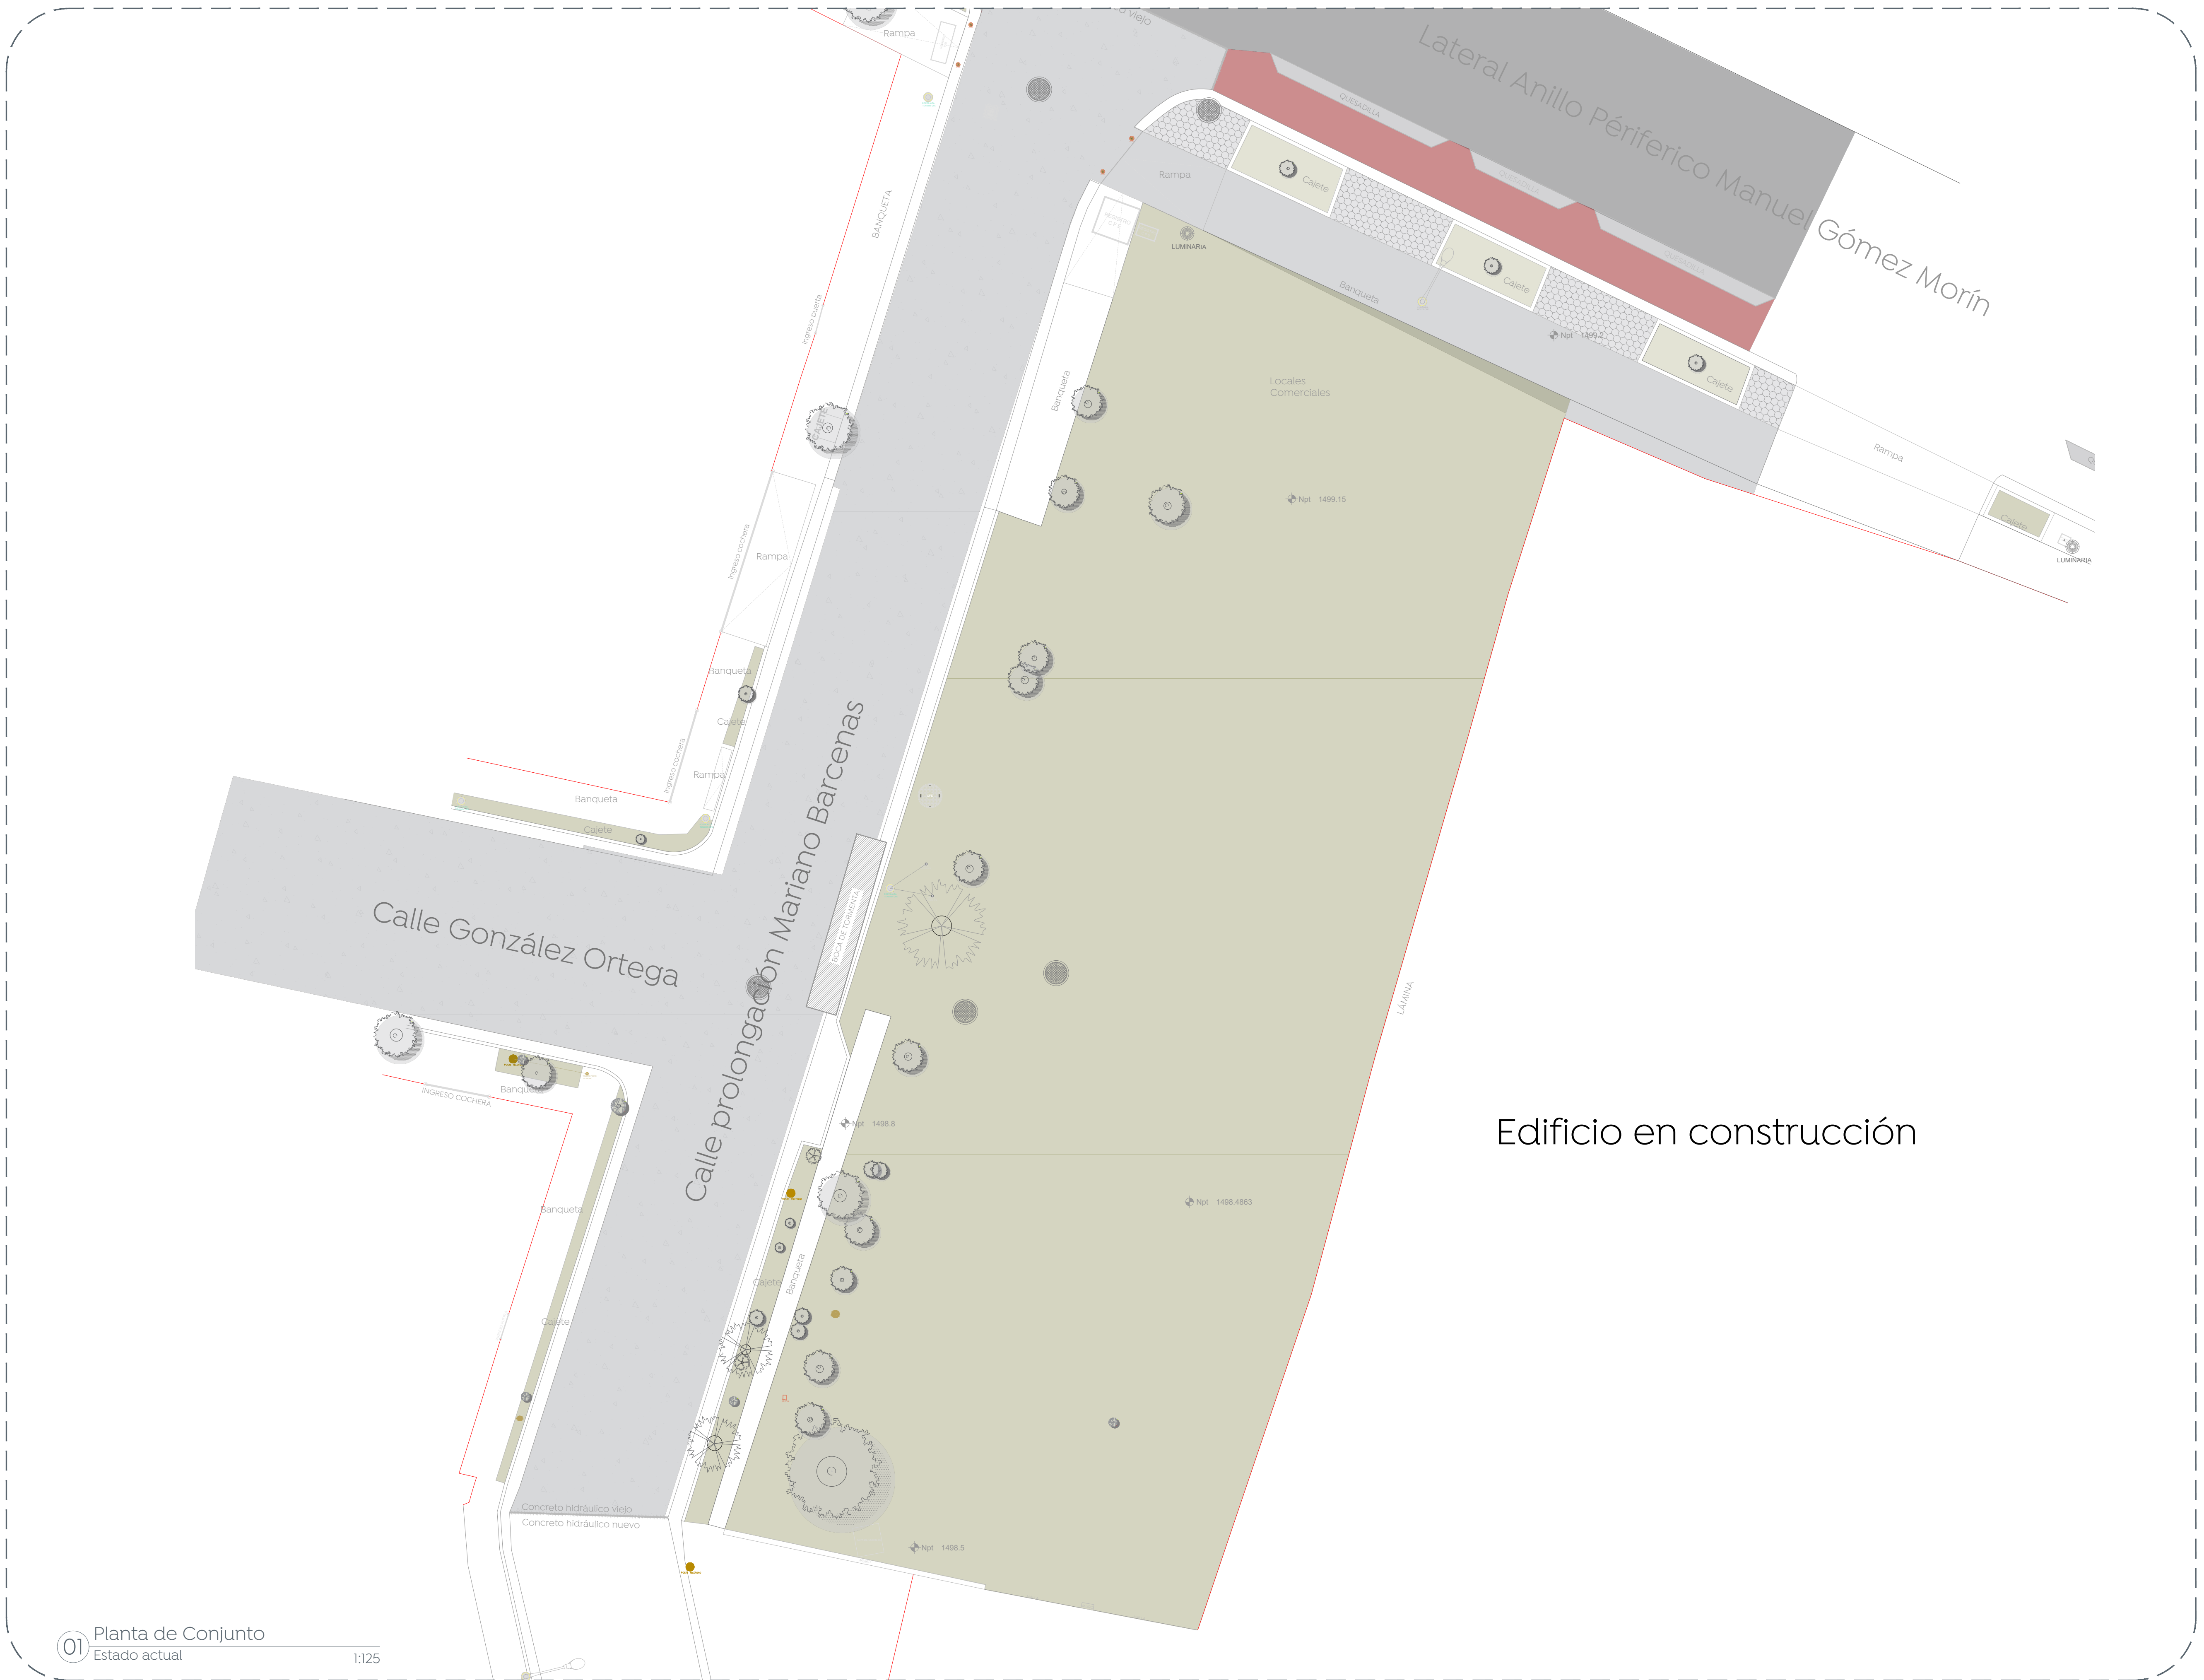

01 Planta de Conjunto
 Estado actual
 1:125

