


Simbología:

Simbología	Mobiliario / Especificación	Imagen
1	Banca Especificaciones: Largo: 1.80 m Ancho: 0.75 m Alto: 0.84 m Mod. LPU152	
4 pza		
2	Juegos infantiles Especificaciones: Largo: 7.90 m Ancho: 5.13 m Alto: 4.32 m Mod. RD-E231	
1 pza		
3	Mesa de picnic Especificaciones: Largo: 1.80 m Ancho: 1.38 m Alto: 0.78 m Mod. RTS151	
4 pza		

Simbología	Mobiliario / Especificación	Imagen
4	Cintura triple Especificaciones: Largo: 1.30 m Ancho: 1.28 m Alto: 1.43 m Mod. RD-107	
1 pza		
5	Elíptica Especificaciones: Largo: 1.48 m Ancho: 0.58 m Alto: 1.14 m Mod. RD-104	
2 pza		
6	Pecho y espalda Especificaciones: Largo: 2.05 m Ancho: 0.80 m Alto: 2.48m Mod. RD-101	
2 pza		

Simbología	Mobiliario / Especificación	Imagen
7	Bicicleta Especificaciones: Largo: 1.25 m Ancho: 0.45 m Alto: 0.96 m Mod. RD-117	
3 pza		

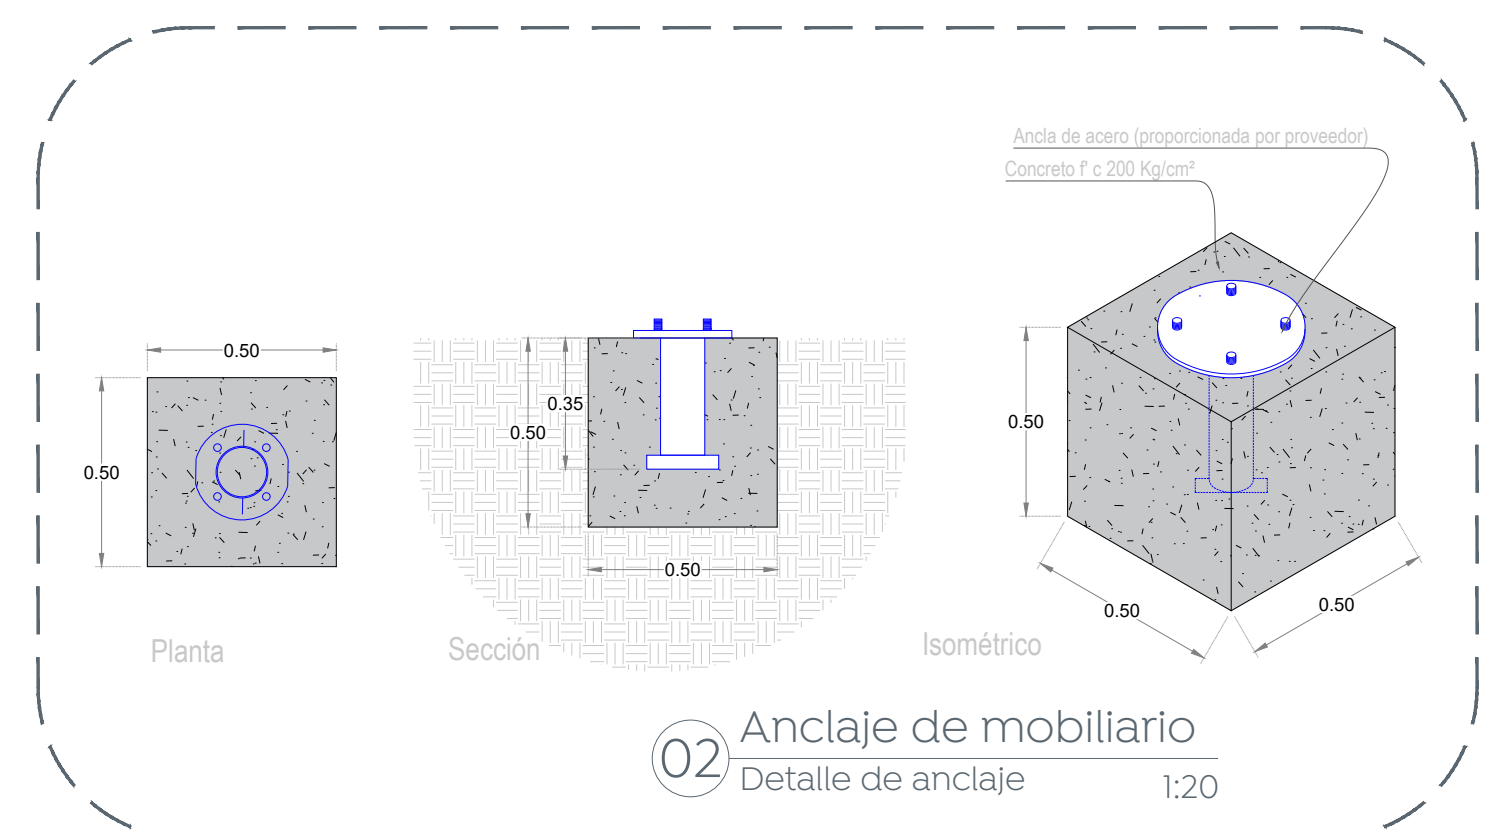

Nombre del proyecto:
 Construcción del parque barrial denominado Hogares del Batán, más obras complementarias, en la confluencia del Anillo Periférico Norte Manuel Gómez Morán, calle prolongación Mariano Bárcenas, colonia Hogares del Batán, Municipio de Zapopan, Jalisco.

Contenido del plano:
 Plano y especificación de mobiliario.

No. Contrato:
 DOPI-MUN-PP-EP-LP-005-2024

Director de Obras Públicas e Infraestructura:
 Ing. Ismael Jáuregui Castañeda

Jefe de la Unidad de Estudios y Proyectos:
 Arq. Edwin Aguilar Escatel

Jefe de área:
 Arq. Angela Jazmin Vargas Olmedo

Responsable del proyecto:
 Ing. Nombre Nombre Apellido Apellido

Ubicación:
 Col. Hogares del Batán, Zapopan, Jalisco

Fecha: Febrero 2024
 Escala: Indicada
 Gotas: Metros Clave: PA-HDB-MOB