


- Alcances Generales:
- A Construcción de quiosco
 - B Construcción de Banqueta perimetral y cruces seguros
 - C Construcción de plazoletas y andadores
 - D Construcción de área infantil
 - E Construcción de zona de espera de ingreso a centro educativo.
 - F Construcción de zona de lectura y áreas de descanso
 - G Reforestación y jardinería
 - H Colocación de Mobiliario urbano
 - I Colocación de iluminación general
 - J Construcción de rampas de acceso universal
 - K Construcción de foro al aire libre
 - L Sistema de Riego
- Área de intervención

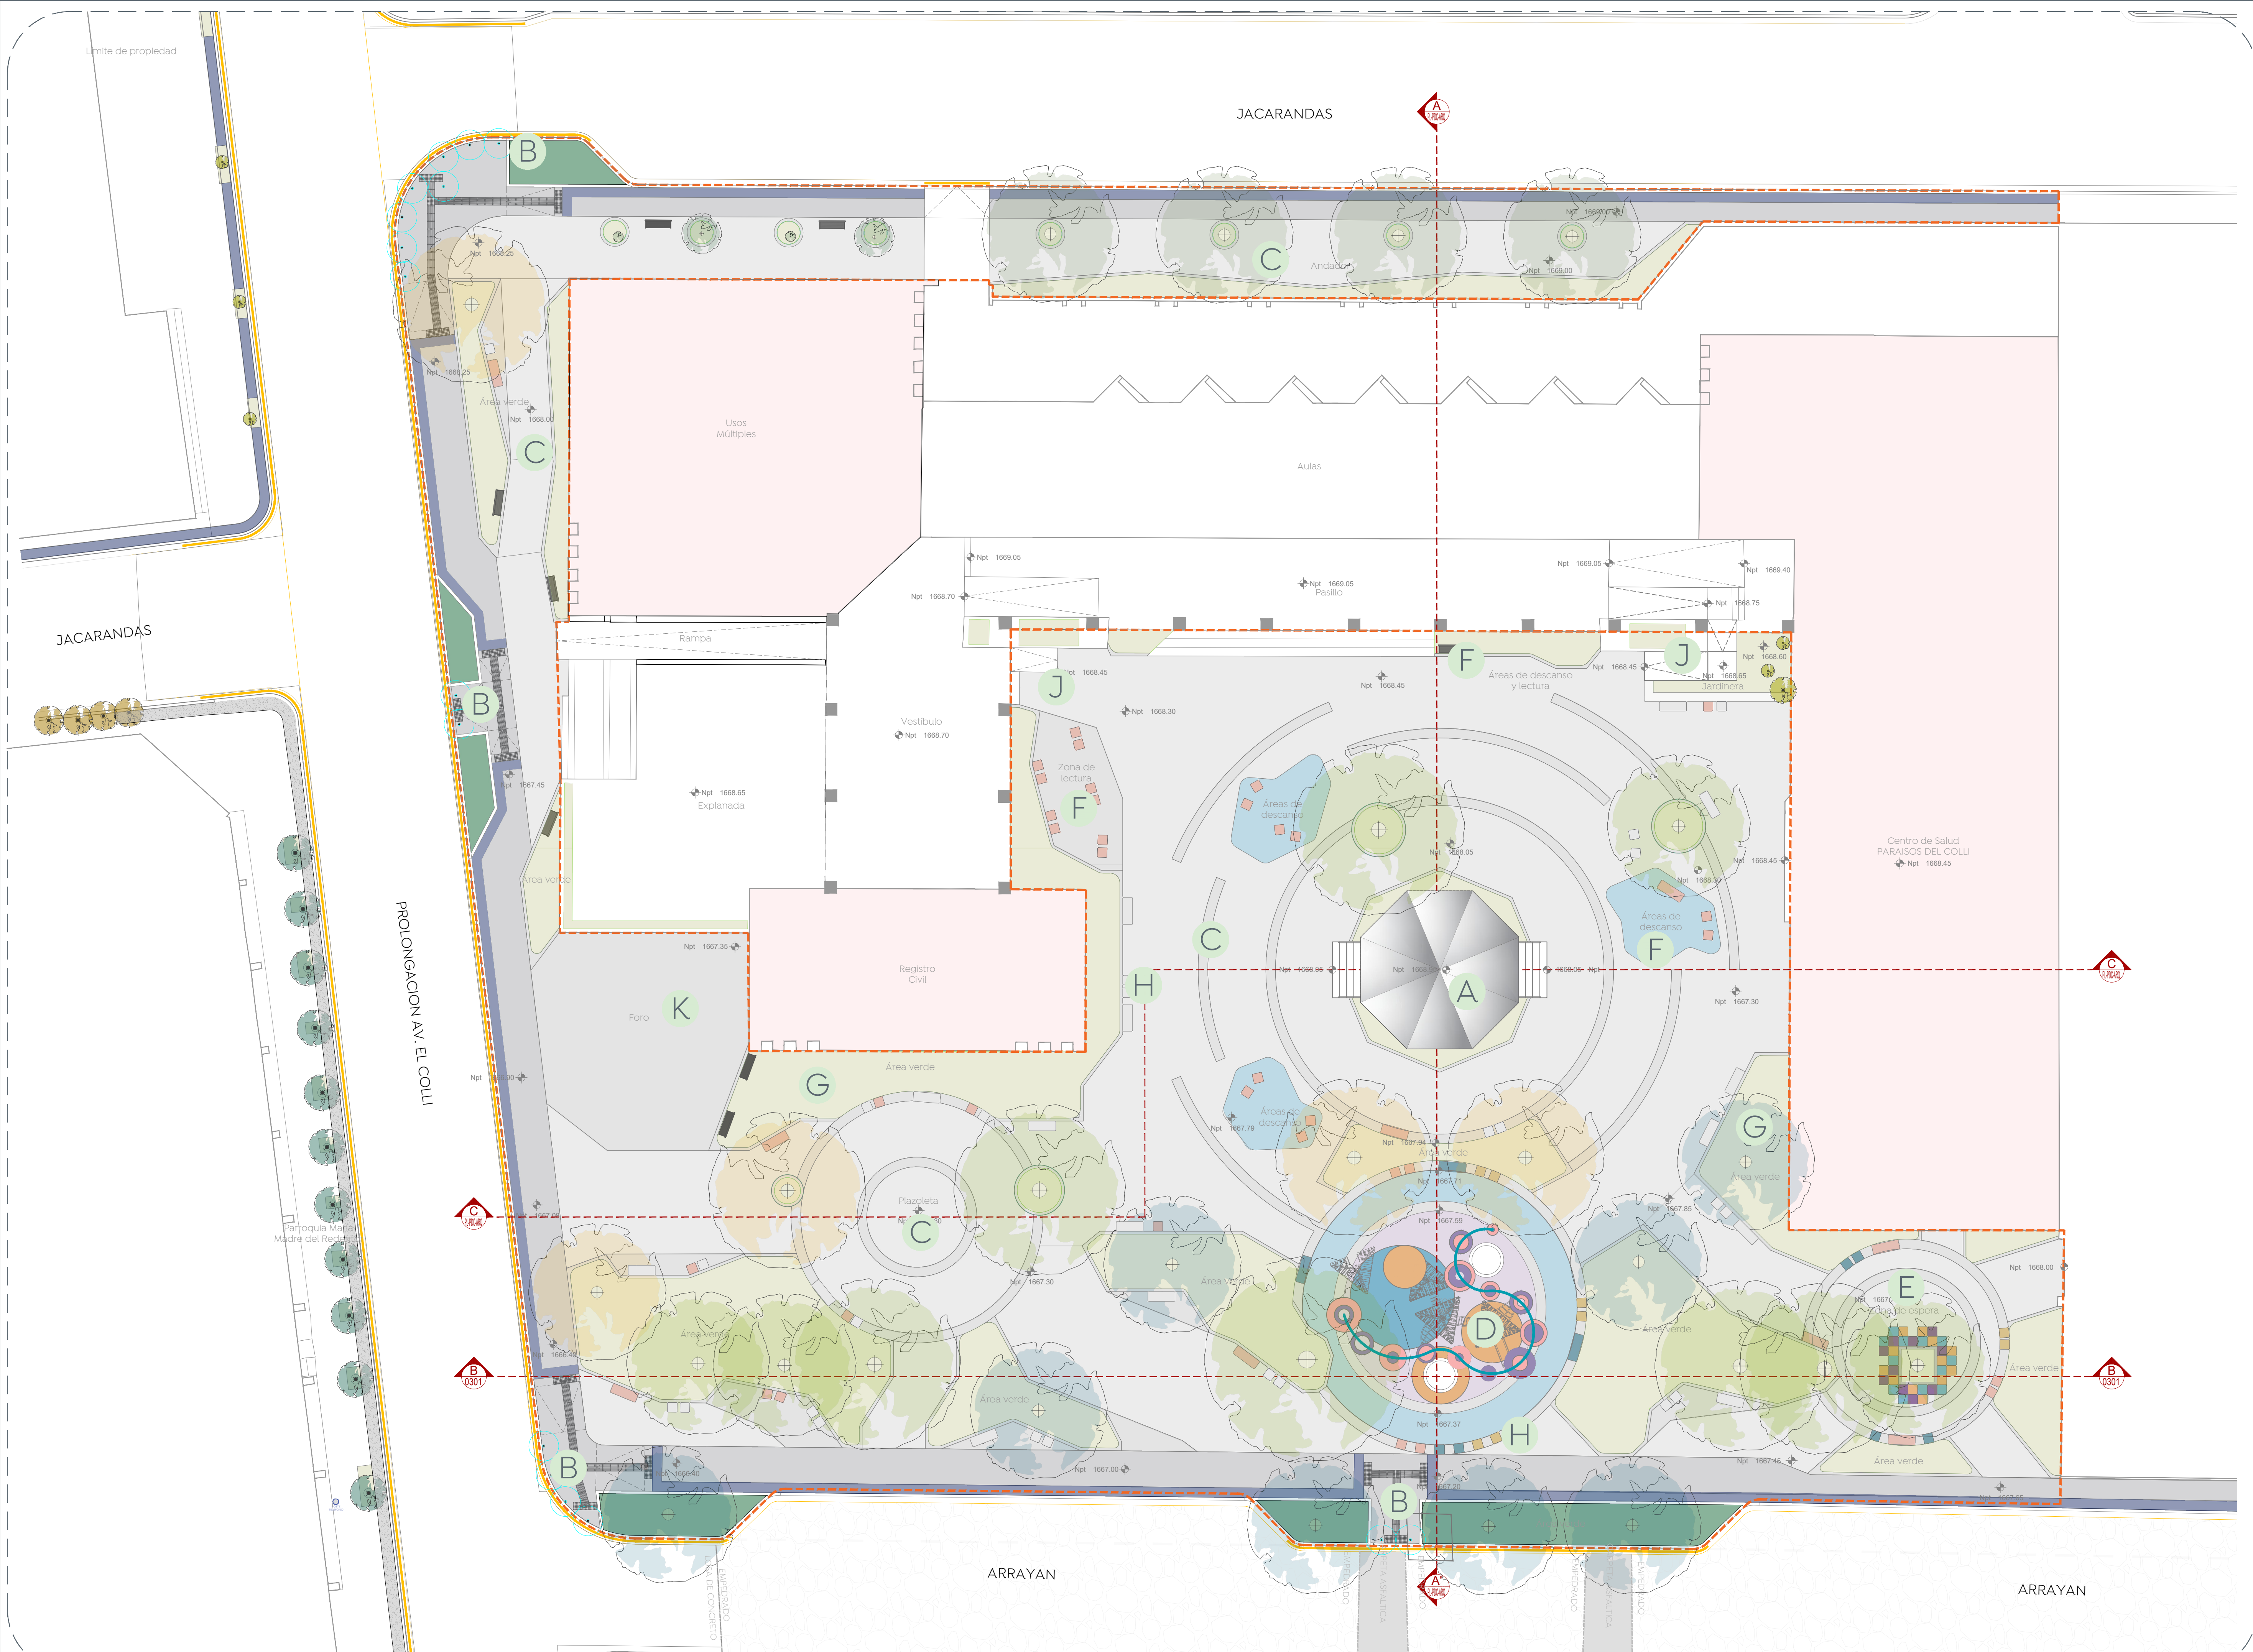

Nombre del proyecto:
 Rehabilitación urbana y mejoramiento de la plaza pública y quiosco de Paraísos del Colli, más obras complementarias, ubicada en la confluencia de la Av. Prolongación Av. el Colli y Arrayán, colonia Paraísos del Colli, Municipio de Zapopan, Jalisco.

Contenido del plano:
Plano de Alcances generales, Plaza Paraísos del Colli.

No. Contrato:
DOPI-MUN-PP-EP-LP-003-2024

Director de Obras Públicas e Infraestructura:

Ing. Ismael Jáuregui Castañeda
 Jefe de la Unidad de Estudios y Proyectos:

Arq. Edwin Aguilar Escatet
 Jefe de área:

Arq. Angela Jazmin Vargas Olmedo **Arq. Yessica Selene Paul Gallegos**
 Responsable del proyecto:

Ubicación:
Paraísos del Colli, 45069 Zapopan, Jalisco.

Fecha: **Marzo 24**
 Escala: **1:150**
 Gotas: **Metros** Clave: **PL-PDC-ALC-01**