


Simbología:
 ✕ 545 Punto de coordenada
 - - - - Línea de trazo

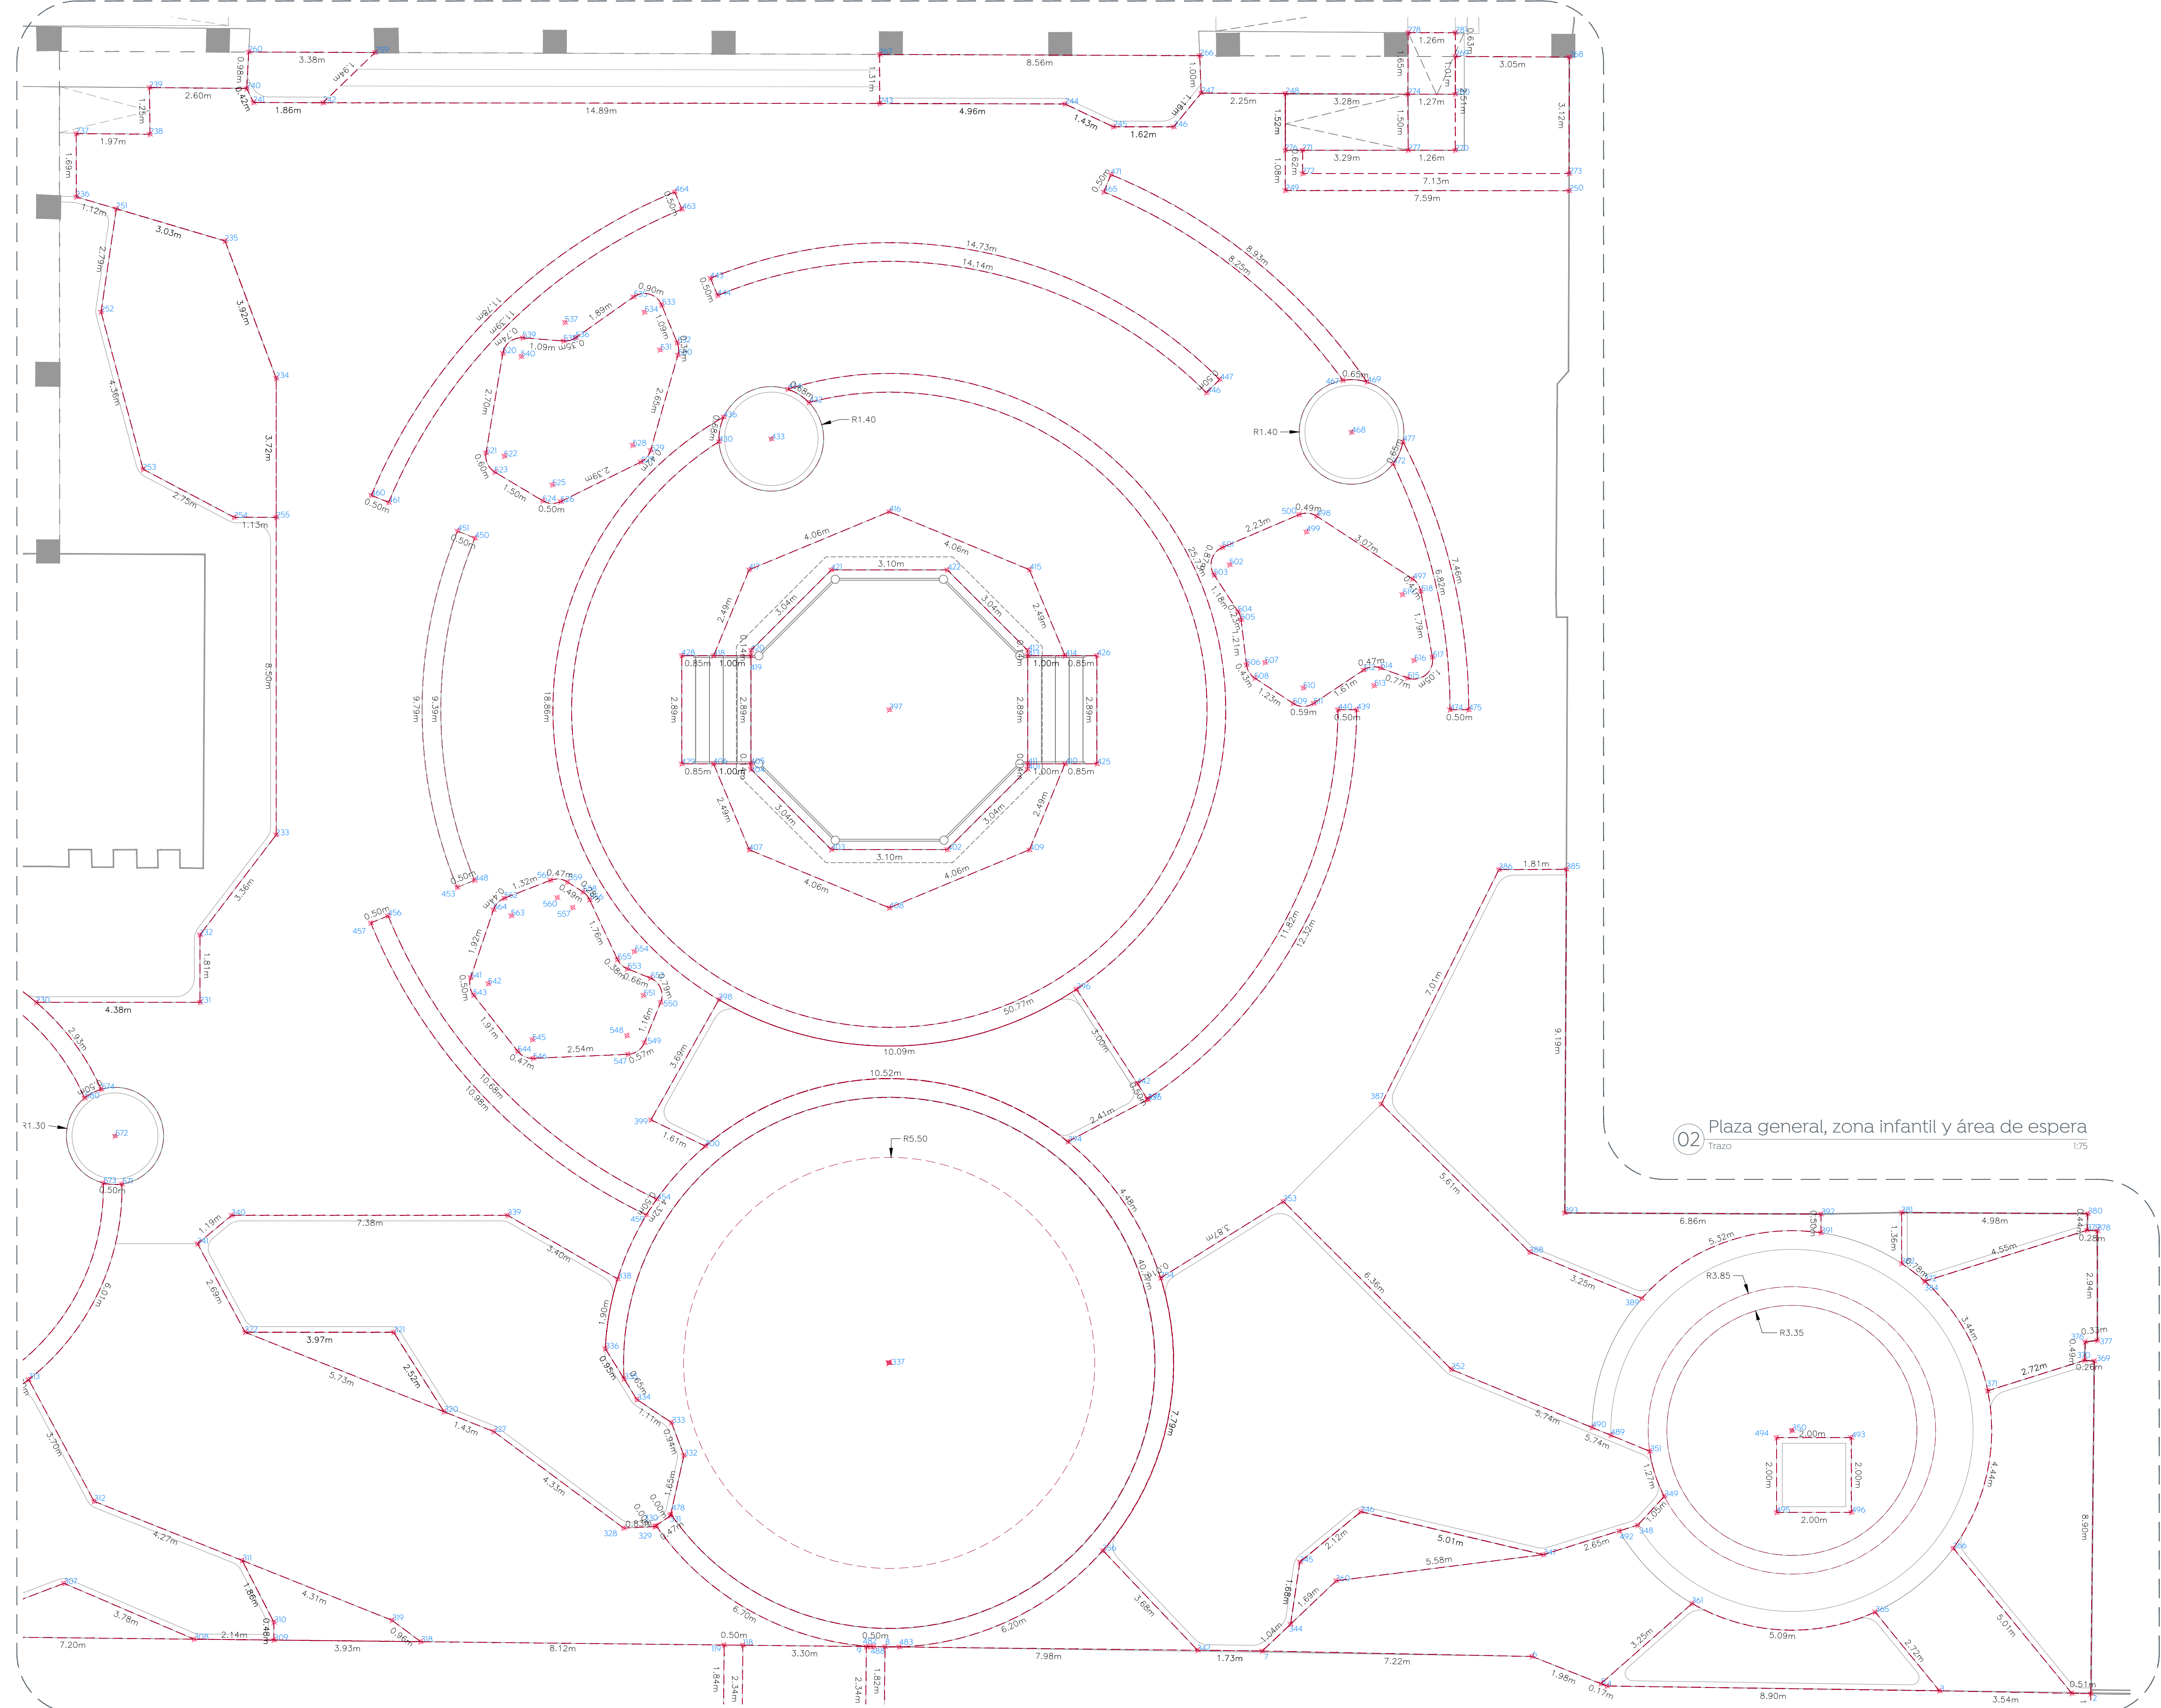

02 Plaza general, zona infantil y área de espera
 Trazo 1/75

Nombre del proyecto:
 Rehabilitación urbana y mejoramiento de la plaza pública y quiosco de Paraísos del Colli, más obras complementarias, ubicada en la confluencia de la Av. Prolongación Av. el Colli y Arrayán, colonia Paraísos del Colli, Municipio de Zapopan, Jalisco.

Contenido del plano:
 Plano de trazo Plaza general, zona infantil y área de espera, Plaza pública Paraísos del Colli.

No. Contrato:
 DOPI-MUN-PP-EP-LP-003-2024

Director de Obras Públicas e Infraestructura:

Ing. Ismael Jáuregui Castañeda
 Jefe de la Unidad de Estudios y Proyectos:

Arq. Edwin Aguiar Escatet
 Jefe de área:
 Arq. Angela Jazmin Vargas Olmedo
 Responsable del proyecto:
 Arq. Yessica Selene Paul Gallegos

Ubicación:
 Paraísos del Colli, 45069 Zapopan, Jalisco.

Fecha: Febrero 24
 Escala: 1:75
 Gotas: Metros
 CLAVE: PL-PDC-TRZ-02