
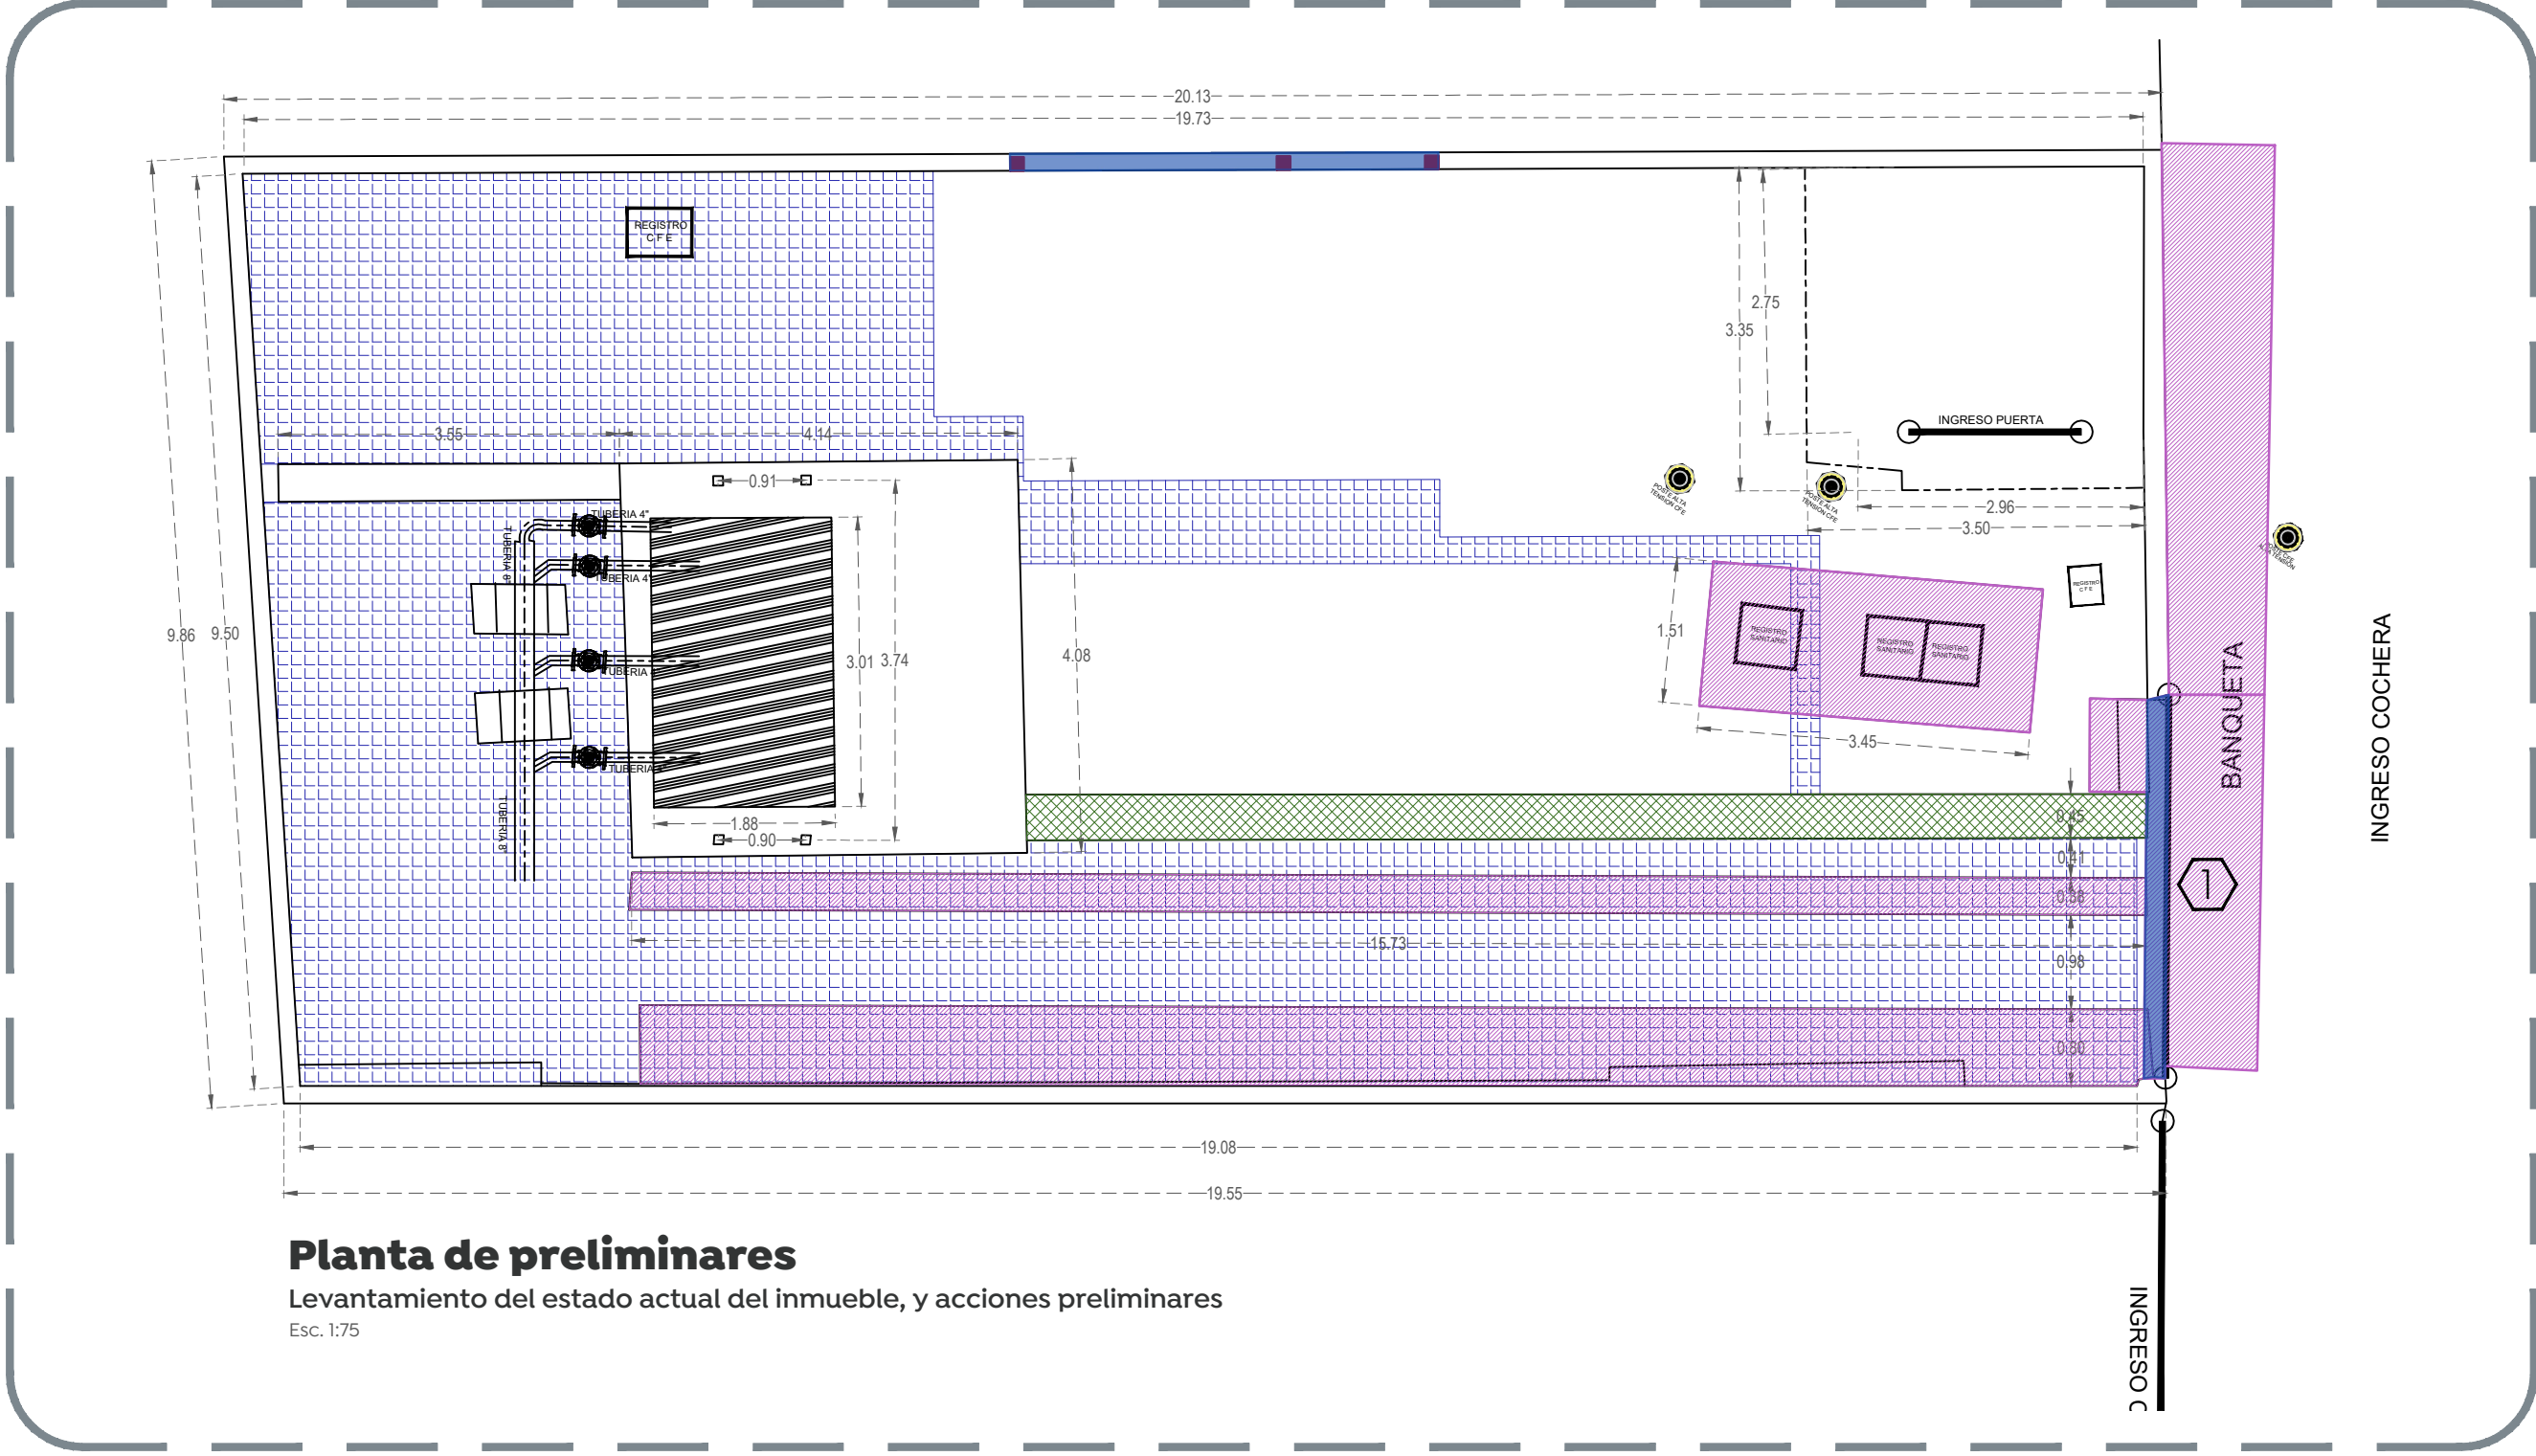


- Simbología:**
- Demolición vertical en muro de mampostería de tabique/block/tabcón, por medios manuales para ubicar castillo de concreto armado, según cálculo estructural hasta una altura de 3m.
 - Demolición vertical en muro de mampostería de tabique/block/tabcón, por medios manuales para ubicar dala de concreto armado, según cálculo estructural. (Mantener apuntalada la zona mientras se realiza el colado de la dala)
 - Despalle de terreno por medios manuales, promedio de 15 a 40cm de espesor.
 - Demolición de firme, losa o banqueta a base de concreto con o sin armado, por medios manuales.
 - Demolición de muro de mampostería existente, con recuperación de piedra y lmpiza de la misma, con un ancho de 45cm, y alto de 30cm a 60cm S.N.P.T. Estimando un empotramiento en terreno de hasta 80cm de profundidad.
 - Retiro de portón existente, con recuperación para entrega.

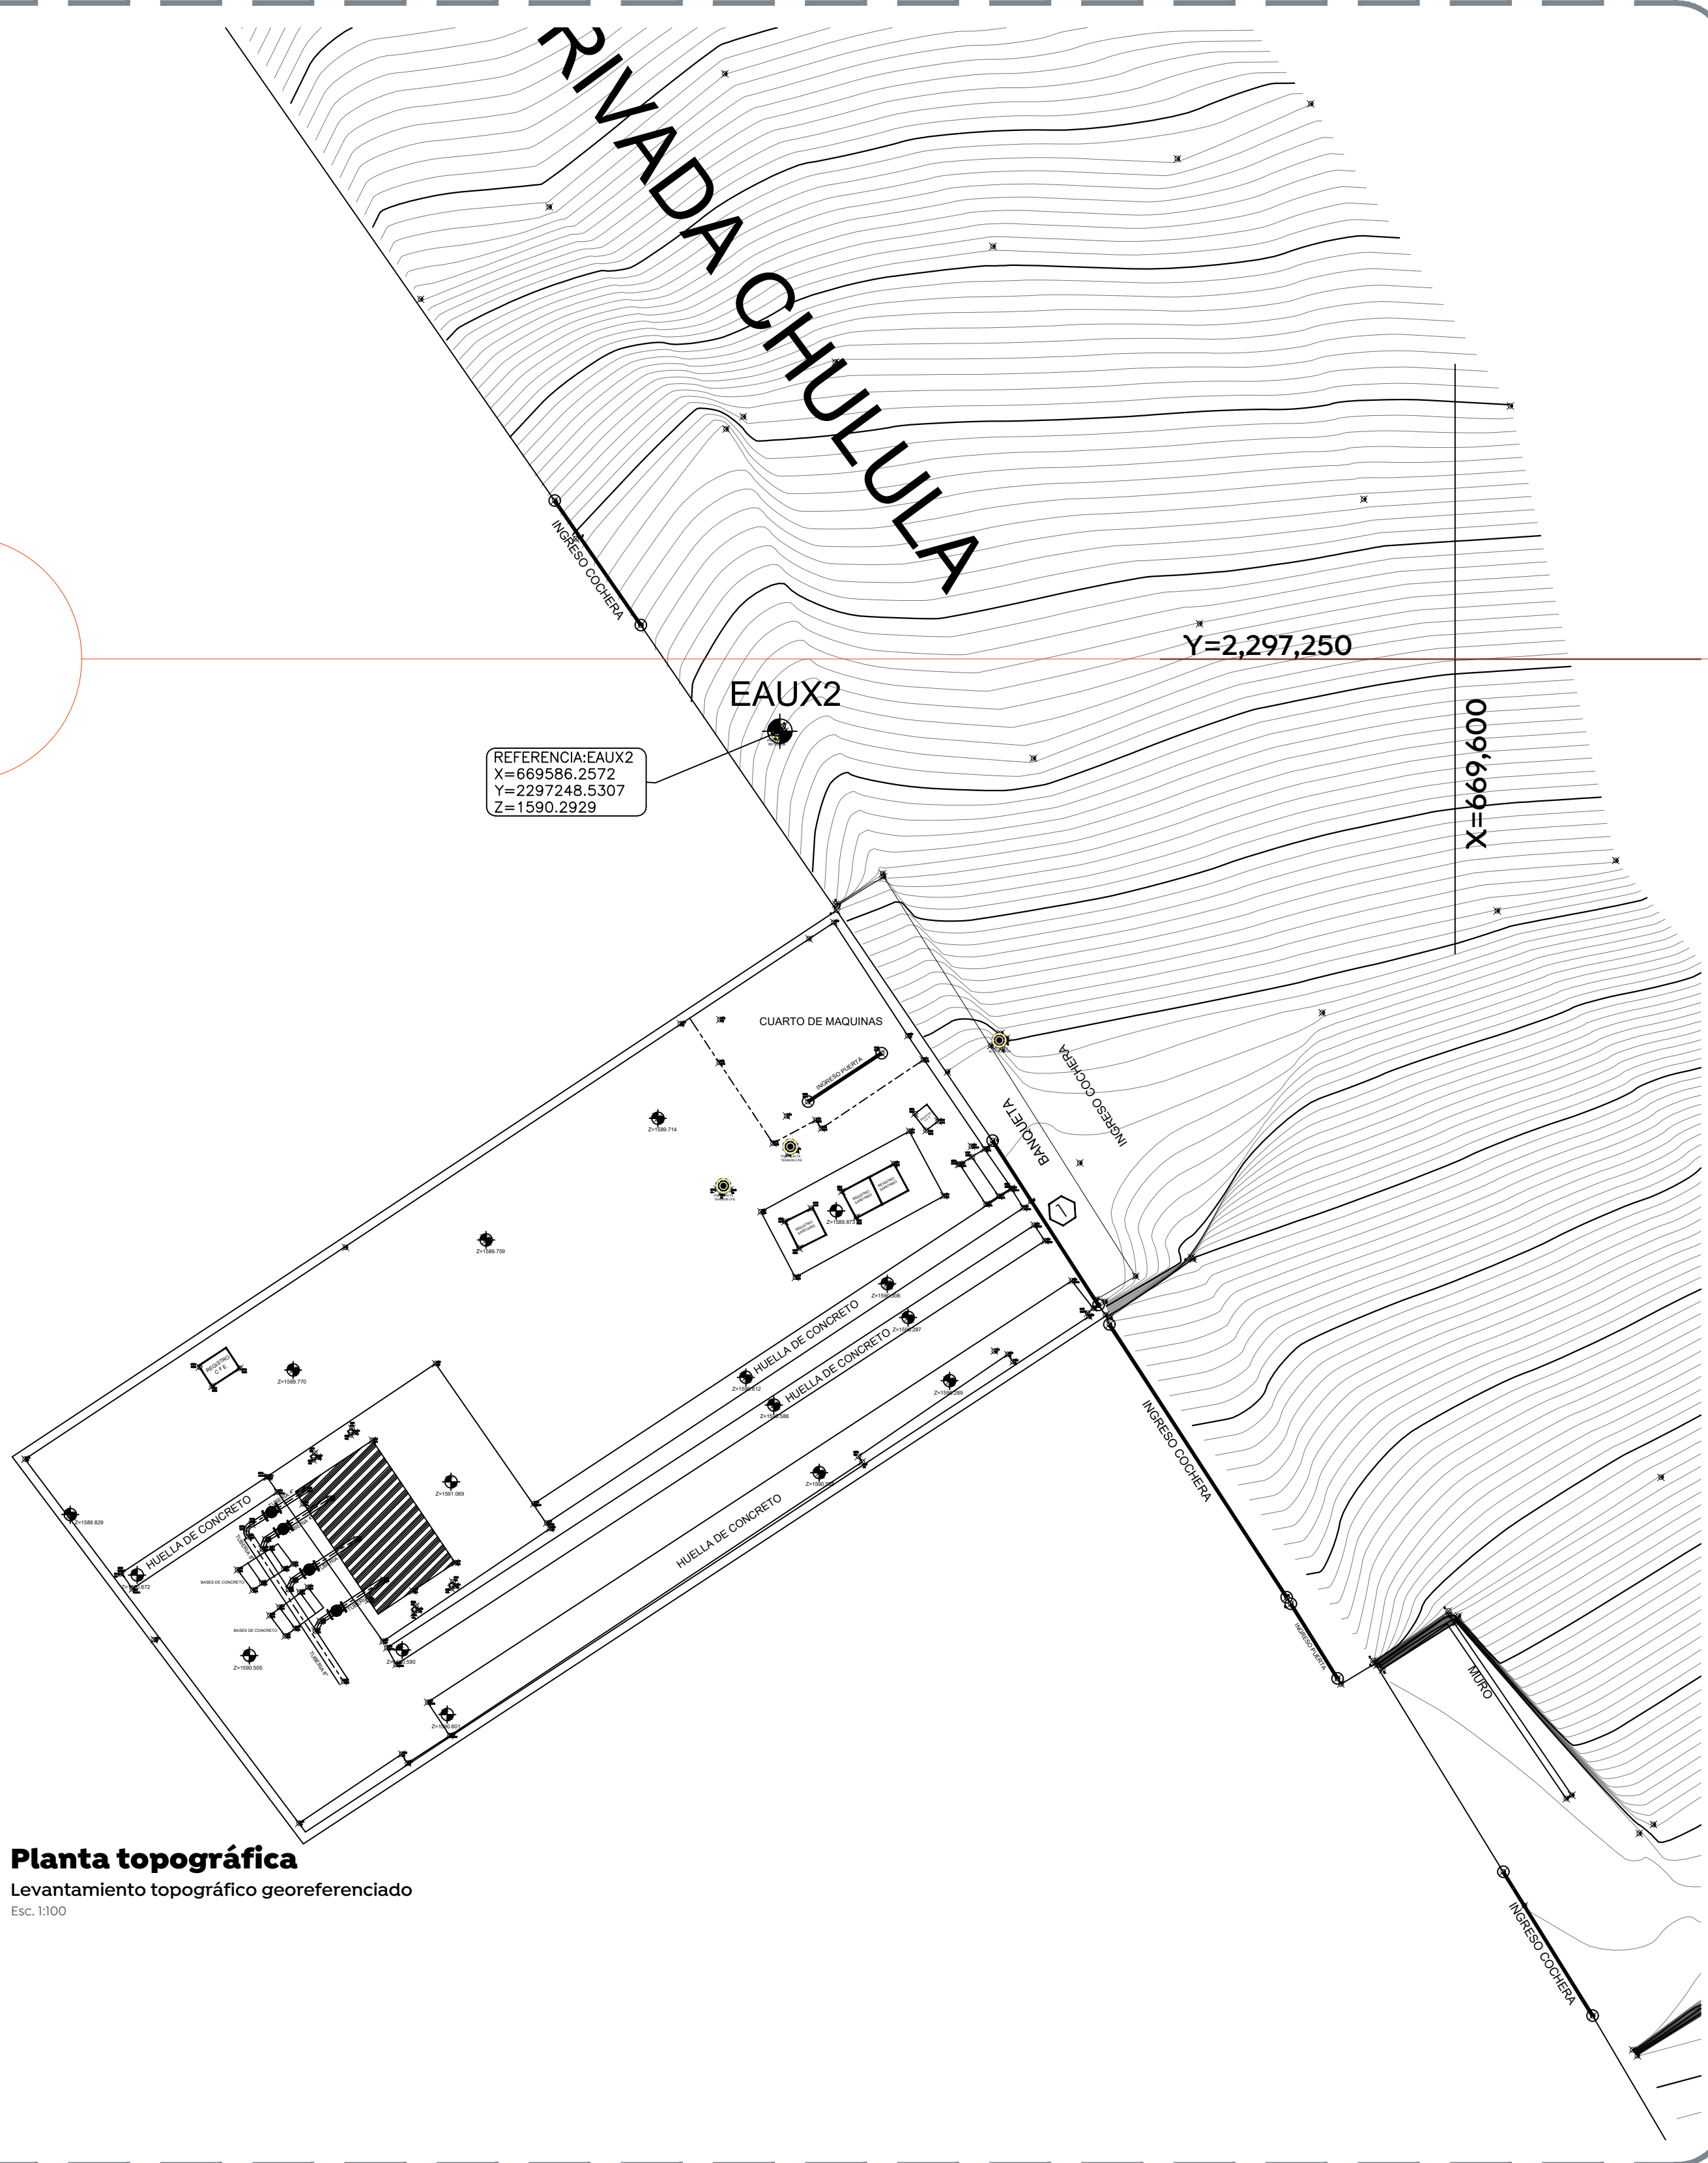

Nombre del proyecto:
 Pavimentación con concreto hidráulico de las calles Guadalupe, Privada Chulula e interconexión con cárcamo de bombeo, incluye modernización de redes básicas de alcantarillado, conducción, distribución y equipamiento, infraestructura urbana y obras complementarias, colonia Villas del Centinela, Municipio de Zapopan, Jalisco

Contenido del plano:
 Levantamiento topográfico y preliminares

No. Contrato:
 DOPI-MUN-R33-PAV-LP-011-2024

Director de Obras Públicas e Infraestructura:
 Ing. Ismael Jáuregui Castañeda

Jefe de la Unidad de Estudios y Proyectos:
 Arq. Edwin Aguilar Escatel

Jefe de área:
 Ing. Achad Yigael Gurrula Soto

Responsable del proyecto:
 Ing. Andrés Martínez Gutiérrez

Ubicación:
 Calle Guadalupe y Privada Chulula, Municipio de Zapopan, Jalisco

Fecha:
 Marzo 2024

Escala:
 INDICADAS

Acotaciones:
 Metros

Clave:
 TP-01

