

Alcances generales:

- Simbología**
- 0+000.00 Cadenamientos @ 20 m
 - Eje geométrico
 - 1632.08 Rasante
 - 9.427m Cota trazo
 - P164 Punto de cuadro de construcción
 - C1 Indica curva vertical - horizontal

Nombre del proyecto:
 Pavimentación con concreto hidráulico de las calles Guadalupe, privada Cholula e interconexión con cárcamo de bombeo, incluye: modernización de redes básicas de alcantarillado, conducción, distribución y equipamiento, infraestructura urbana y obras complementarias, colonia Vistas del Centinela, Municipio de Zapopan, Jalisco

Planta y perfil.
 No. Contrato:
 DOPI-MUN-R33-PAV-LP-011-2024


Director de Obras Públicas e Infraestructura:

Ing. Ismael Jáuregui Castañeda
 Jefe de la Unidad de Estudios y Proyectos:


Arq. Edwin Aguilar Escatell
 Jefe de área: Inar. Norberto Esaú Romero Joya
 Responsable del proyecto:

Ubicación:
 Col. Vistas del Centinela, Zapopan, Jalisco

Fecha: febrero 2024
 Escala: Indicada
 Acofaciones: Metros
 Clave: GEO-02

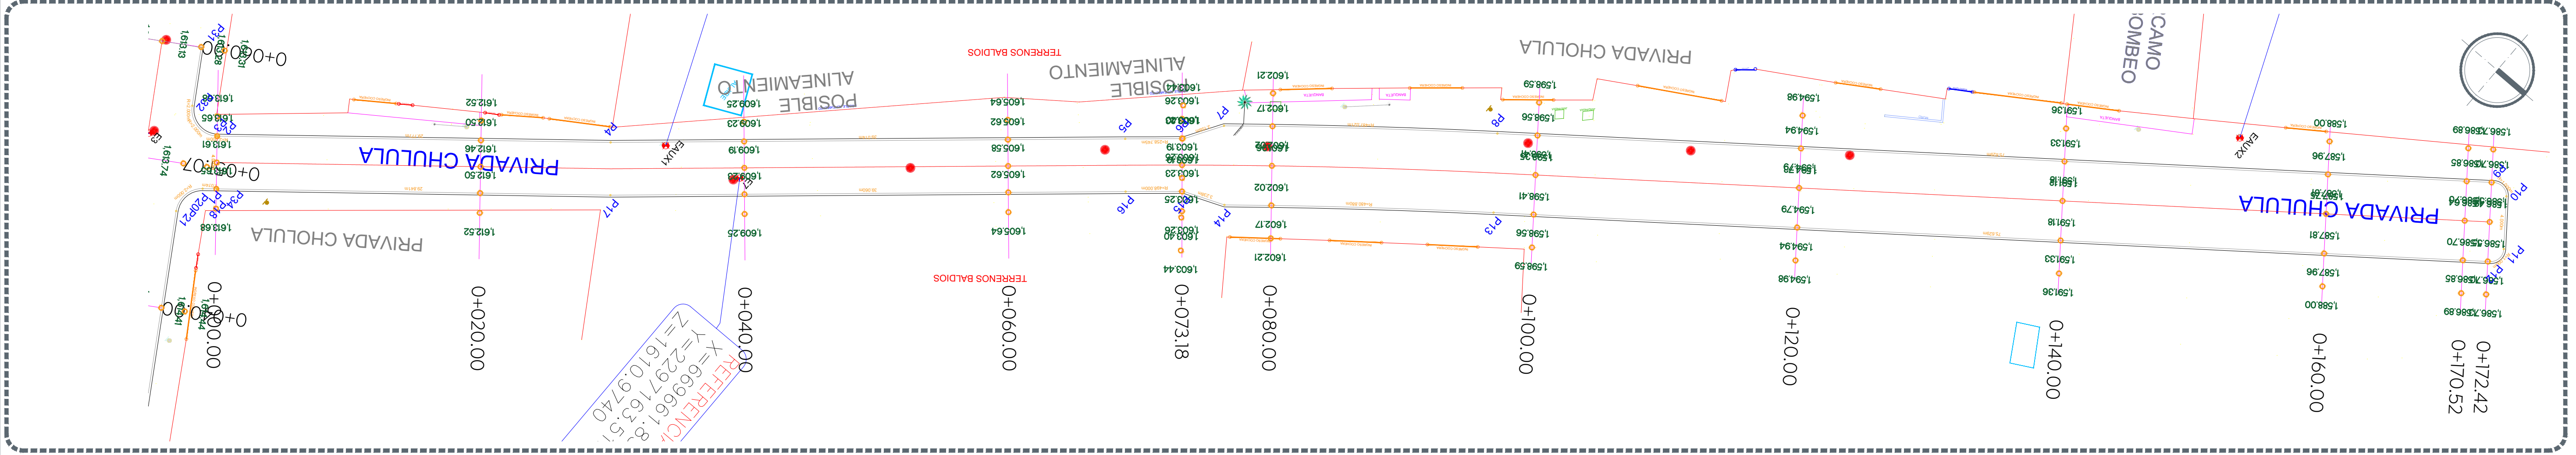

Planta general Calle Privada Cholula
 De 0+000.00 a 0+172.42
 Escala 1:250

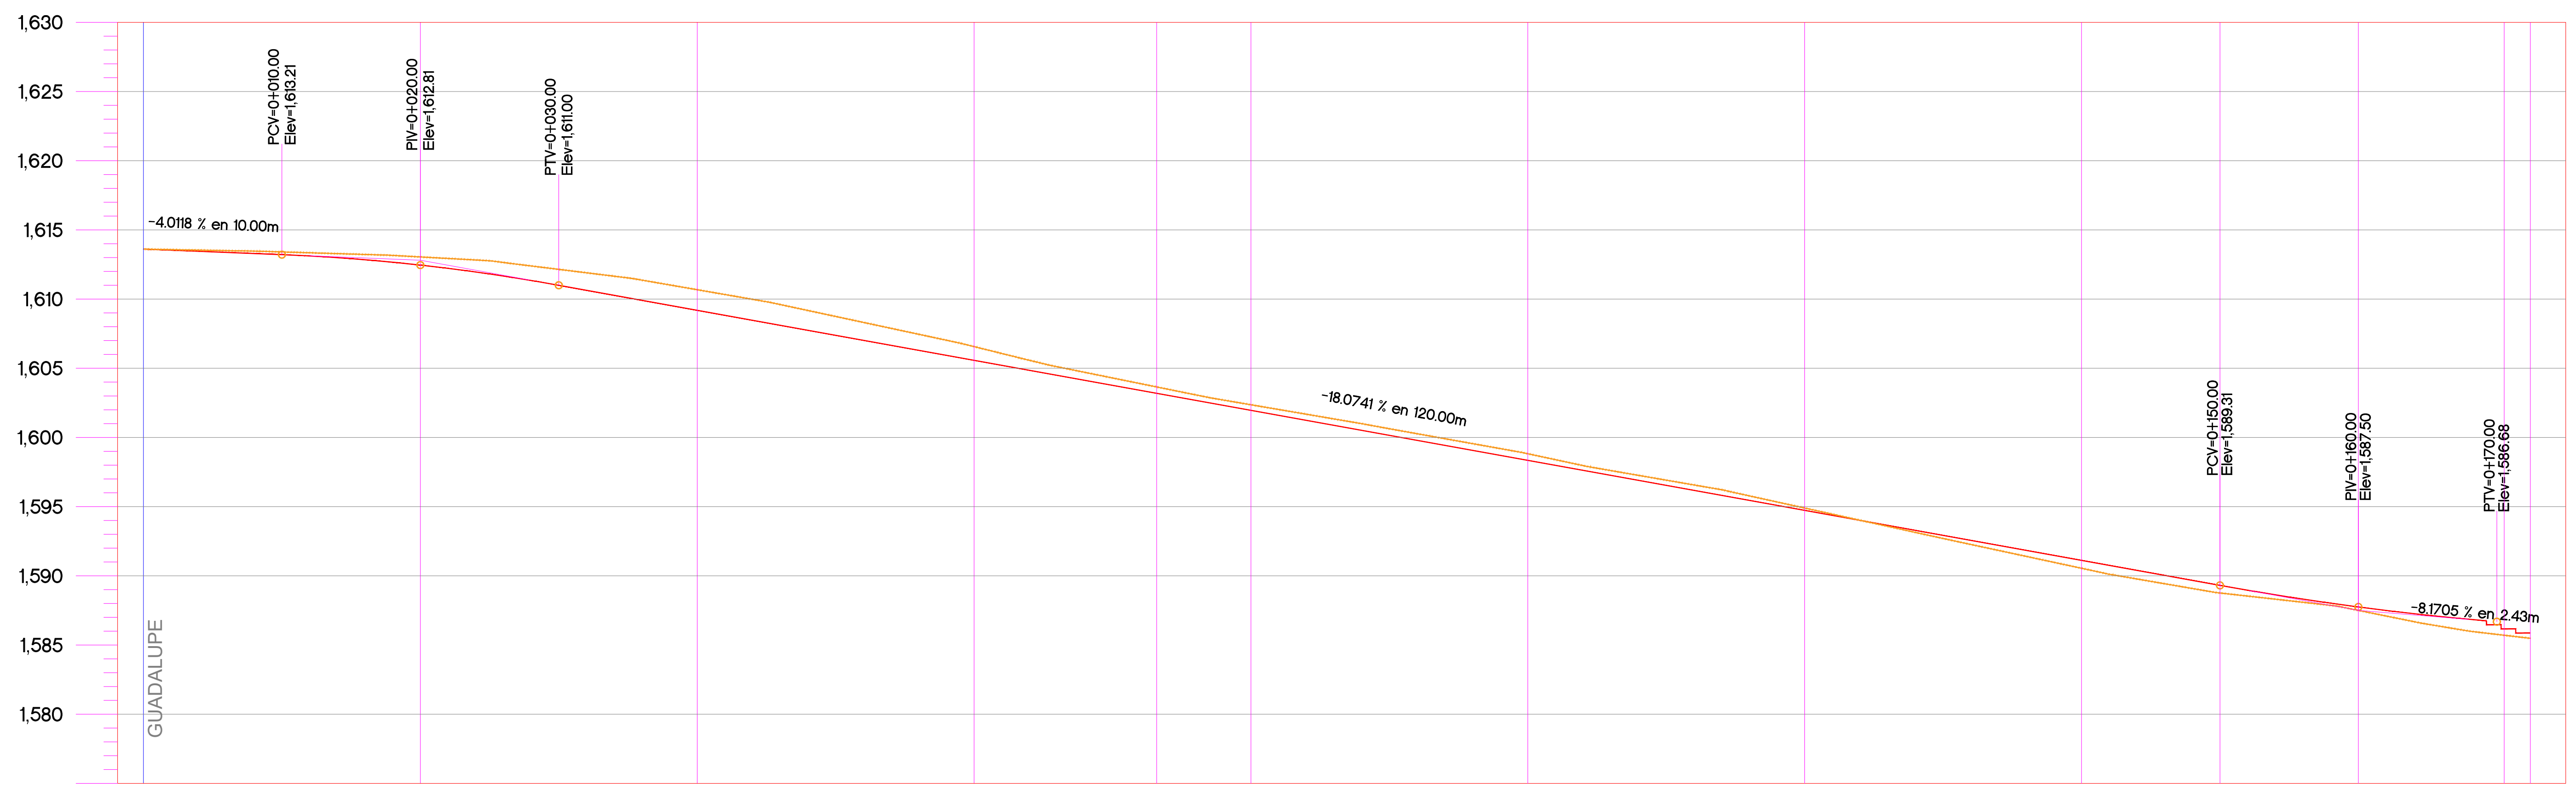

ORDENADAS DE LA CURVA MASA	VOLUMEN		ESPESOR		ELEVACION	
	TERRAPLEN	CORTE	TERRAPLEN	CORTE	SUBRASANTE	TERRENO
10.000	0.00	0.00		0.00	1613.61	1613.61
10.046	1.14	46.82		0.59	1612.46	1613.05
10.196	0.00	150.06		1.49	1609.19	1610.68
10.376	0.00	180.25		0.99	1605.56	1606.57
10.446	0.00	69.51		0.46	1603.19	1603.65
10.030	0.03	29.55		0.40	1601.96	1602.36
10.120	0.09	90.67		0.48	1598.35	1598.82
10.175	7.61	62.42		0.17	1594.73	1594.90
10.093	89.44	7.84	0.57		1591.12	1590.55
9.971	122.34	0.15	0.25		1587.75	1587.50
9.904	66.83	0.08	0.94		1586.64	1585.71
9.889	15.07	0.00	1.00		1586.49	1585.48

Perfil Calle Privada Cholula
 De 0+000.00 a 0+172.42
 Escala 1:250