


Área de Intervención

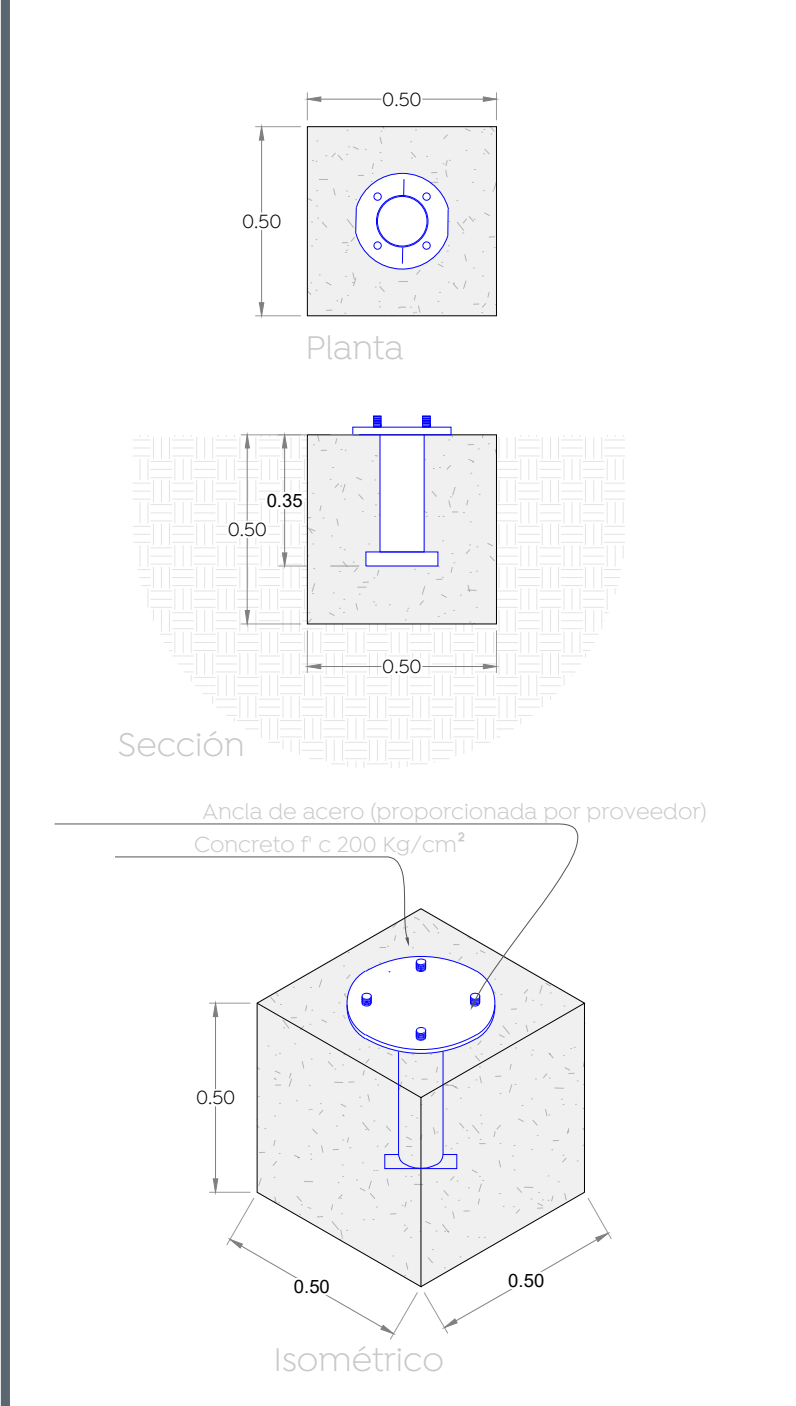

02 Detalle de ancla MOBILIARIO 1:20

Nombre del proyecto:
 Rehabilitación y obras complementarias del parque metropolitano denominado Mirador del Sol, etapa 01, ubicado en la confluencia de las calles Av. Patria, Helios, Av. Tepeyac, colonia Mirador del Sol, Municipio de Zapopan, Jalisco

Plano llave de mobiliario.
 No. Contrato:

DOPI-MUN-PP-EP-LP-020-2024
 Director de Obras Públicas e Infraestructura:

Ing. Ismael Jáuregui Castañeda
 Jefe de la Unidad de Estudios y Proyectos:

Arq. Edwin Aguilar Escatet
 Jefe de área:
 Arq. Angela Jazmin Vargas Olmedo
 Responsable del proyecto:
 Arq. Julio César Robles Rios

Ubicación:
 Mirador del Sol, Zapopan, Jal.

Fecha: Abril 24
 Escala: 1:750
 Gotas: Metros
 Clave: PA-MS-MOB-01

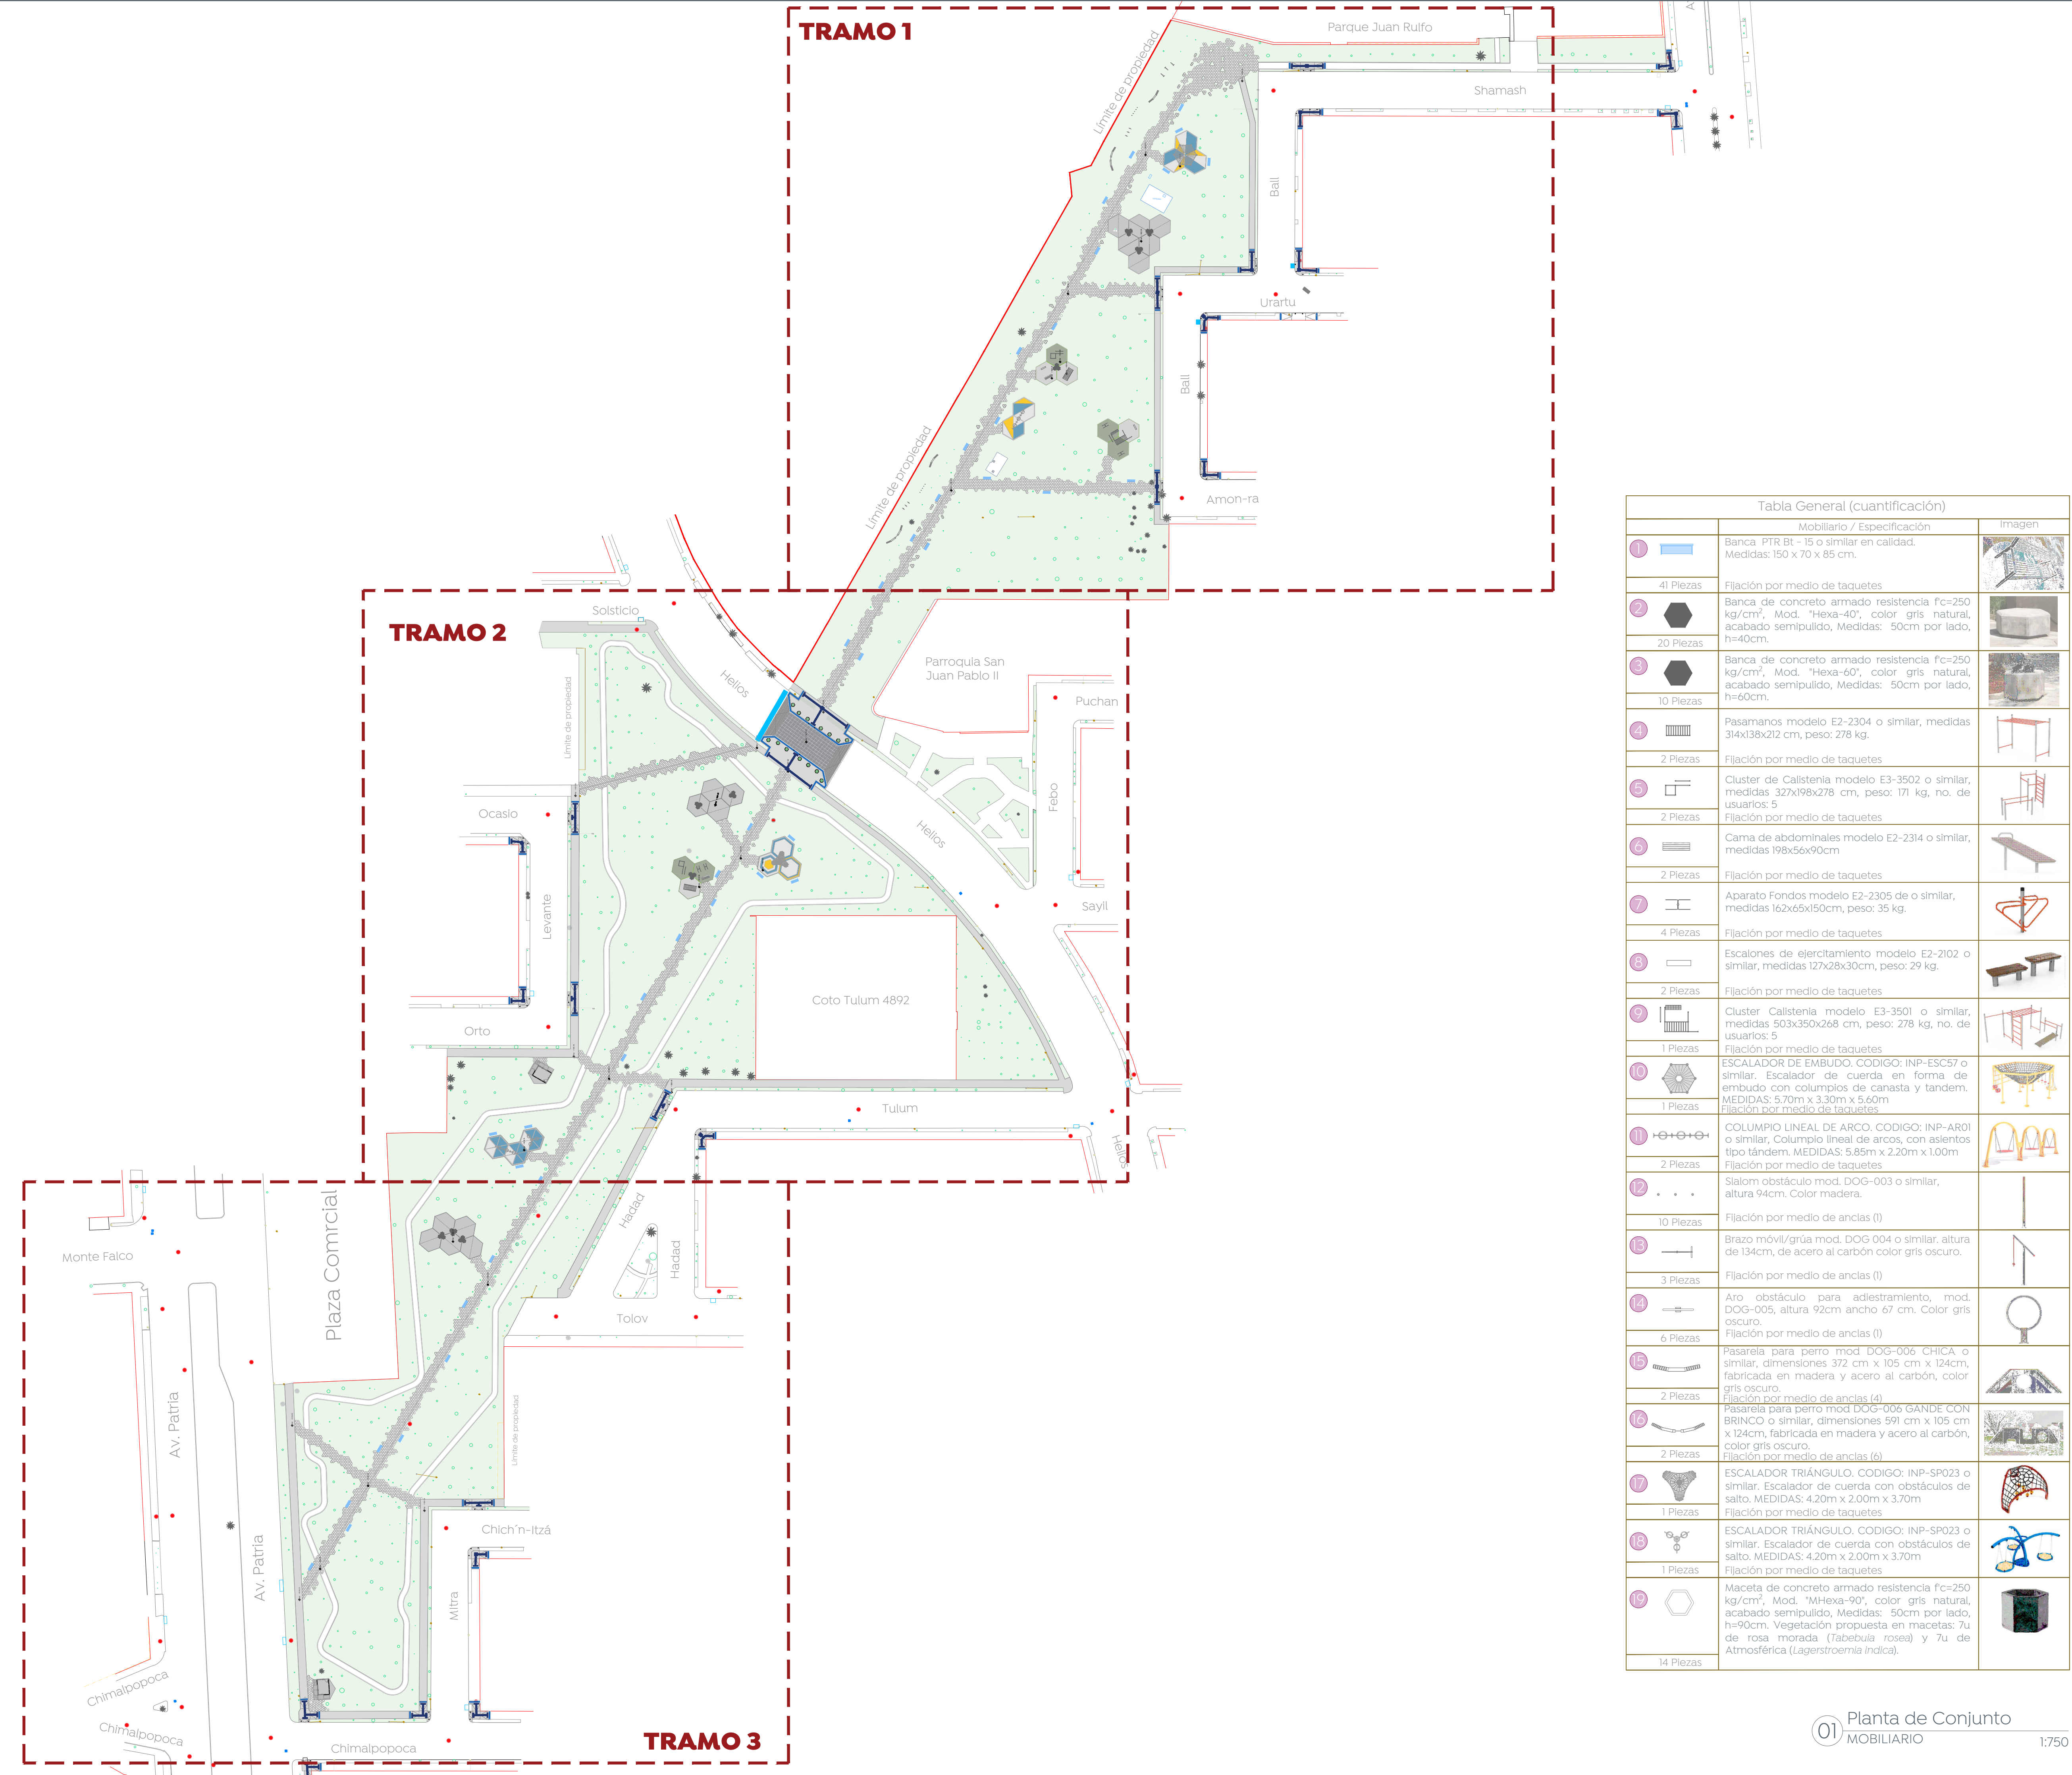


Tabla General (cuantificación)		
	Mobiliario / Especificación	Imagen
1	Banca PTR Bt - 15 o similar en calidad. Medidas: 150 x 70 x 85 cm.	
41 Piezas	Fijación por medio de taquetes	
2	Banca de concreto armado resistencia f'c=250 kg/cm², Mod. "Hexa-40", color gris natural, acabado sempulido, Medidas: 50cm por lado, h=40cm.	
20 Piezas	Fijación por medio de taquetes	
3	Banca de concreto armado resistencia f'c=250 kg/cm², Mod. "Hexa-60", color gris natural, acabado sempulido, Medidas: 50cm por lado, h=60cm.	
10 Piezas	Fijación por medio de taquetes	
4	Pasamanos modelo E2-2304 o similar, medidas 314x138x212 cm, peso: 278 kg.	
2 Piezas	Fijación por medio de taquetes	
5	Cluster de Calistenia modelo E3-3502 o similar, medidas 327x198x278 cm, peso: 171 kg, no. de usuarios: 5	
2 Piezas	Fijación por medio de taquetes	
6	Camra de abdominales modelo E2-2314 o similar, medidas 198x56x90cm	
2 Piezas	Fijación por medio de taquetes	
7	Aparato Fondos modelo E2-2305 de o similar, medidas 162x65x150cm, peso: 35 kg.	
4 Piezas	Fijación por medio de taquetes	
8	Escalones de ejercitamiento modelo E2-2102 o similar, medidas 127x28x30cm, peso: 29 kg.	
2 Piezas	Fijación por medio de taquetes	
9	Cluster Calistenia modelo E3-3501 o similar, medidas 503x350x268 cm, peso: 278 kg, no. de usuarios: 5	
1 Piezas	Fijación por medio de taquetes	
10	ESCALADOR DE EMBUDO, CODIGO: INP-ESC57 o similar, Escalador de cuerda en forma de embudo con columpios de canasta y tandem. MEDIDAS: 5,70m x 3,30m x 5,60m	
1 Piezas	Fijación por medio de taquetes	
11	COLUMPIO LINEAL DE ARCO, CODIGO: INP-AR01 o similar, Columpio lineal de arcos, con asientos tipo tandem. MEDIDAS: 5,85m x 2,20m x 1,00m	
2 Piezas	Fijación por medio de taquetes	
12	Slalom obstáculo mod. DOG-003 o similar, altura 94cm. Color madera.	
10 Piezas	Fijación por medio de anclas (1)	
13	Brazo móvil/grúa mod. DOG 004 o similar, altura de 134cm, de acero al carbón color gris oscuro.	
3 Piezas	Fijación por medio de anclas (1)	
14	Aro obstáculo para adiestramiento, mod. DOG-005, altura 92cm ancho 67 cm. Color gris oscuro.	
6 Piezas	Fijación por medio de anclas (1)	
15	Pasarela para perro mod DOG-006 CHICA o similar, dimensiones 372 cm x 105 cm x 124cm, fabricada en madera y acero al carbón, color gris oscuro.	
2 Piezas	Fijación por medio de anclas (4)	
16	Pasarela para perro mod DOG-006 GANDE CON BRINCO o similar, dimensiones 591 cm x 105 cm x 124cm, fabricada en madera y acero al carbón, color gris oscuro.	
2 Piezas	Fijación por medio de anclas (6)	
17	ESCALADOR TRIÁNGULO, CODIGO: INP-SP023 o similar, Escalador de cuerda con obstáculos de salto. MEDIDAS: 4,20m x 2,00m x 3,70m	
1 Piezas	Fijación por medio de taquetes	
18	ESCALADOR TRIÁNGULO, CODIGO: INP-SP023 o similar, Escalador de cuerda con obstáculos de salto. MEDIDAS: 4,20m x 2,00m x 3,70m	
1 Piezas	Fijación por medio de taquetes	
19	Maceta de concreto armado resistencia f'c=250 kg/cm², Mod. "MHexa-90", color gris natural, acabado sempulido, Medidas: 50cm por lado, h=90cm. Vegetación propuesta en macetas: 7u de rosa morada (Tabebuia rosea) y 7u de Atmosférica (Lagerstroemia indica).	
14 Piezas		

01 Planta de Conjunto MOBILIARIO 1:750