


Chimalpopoca

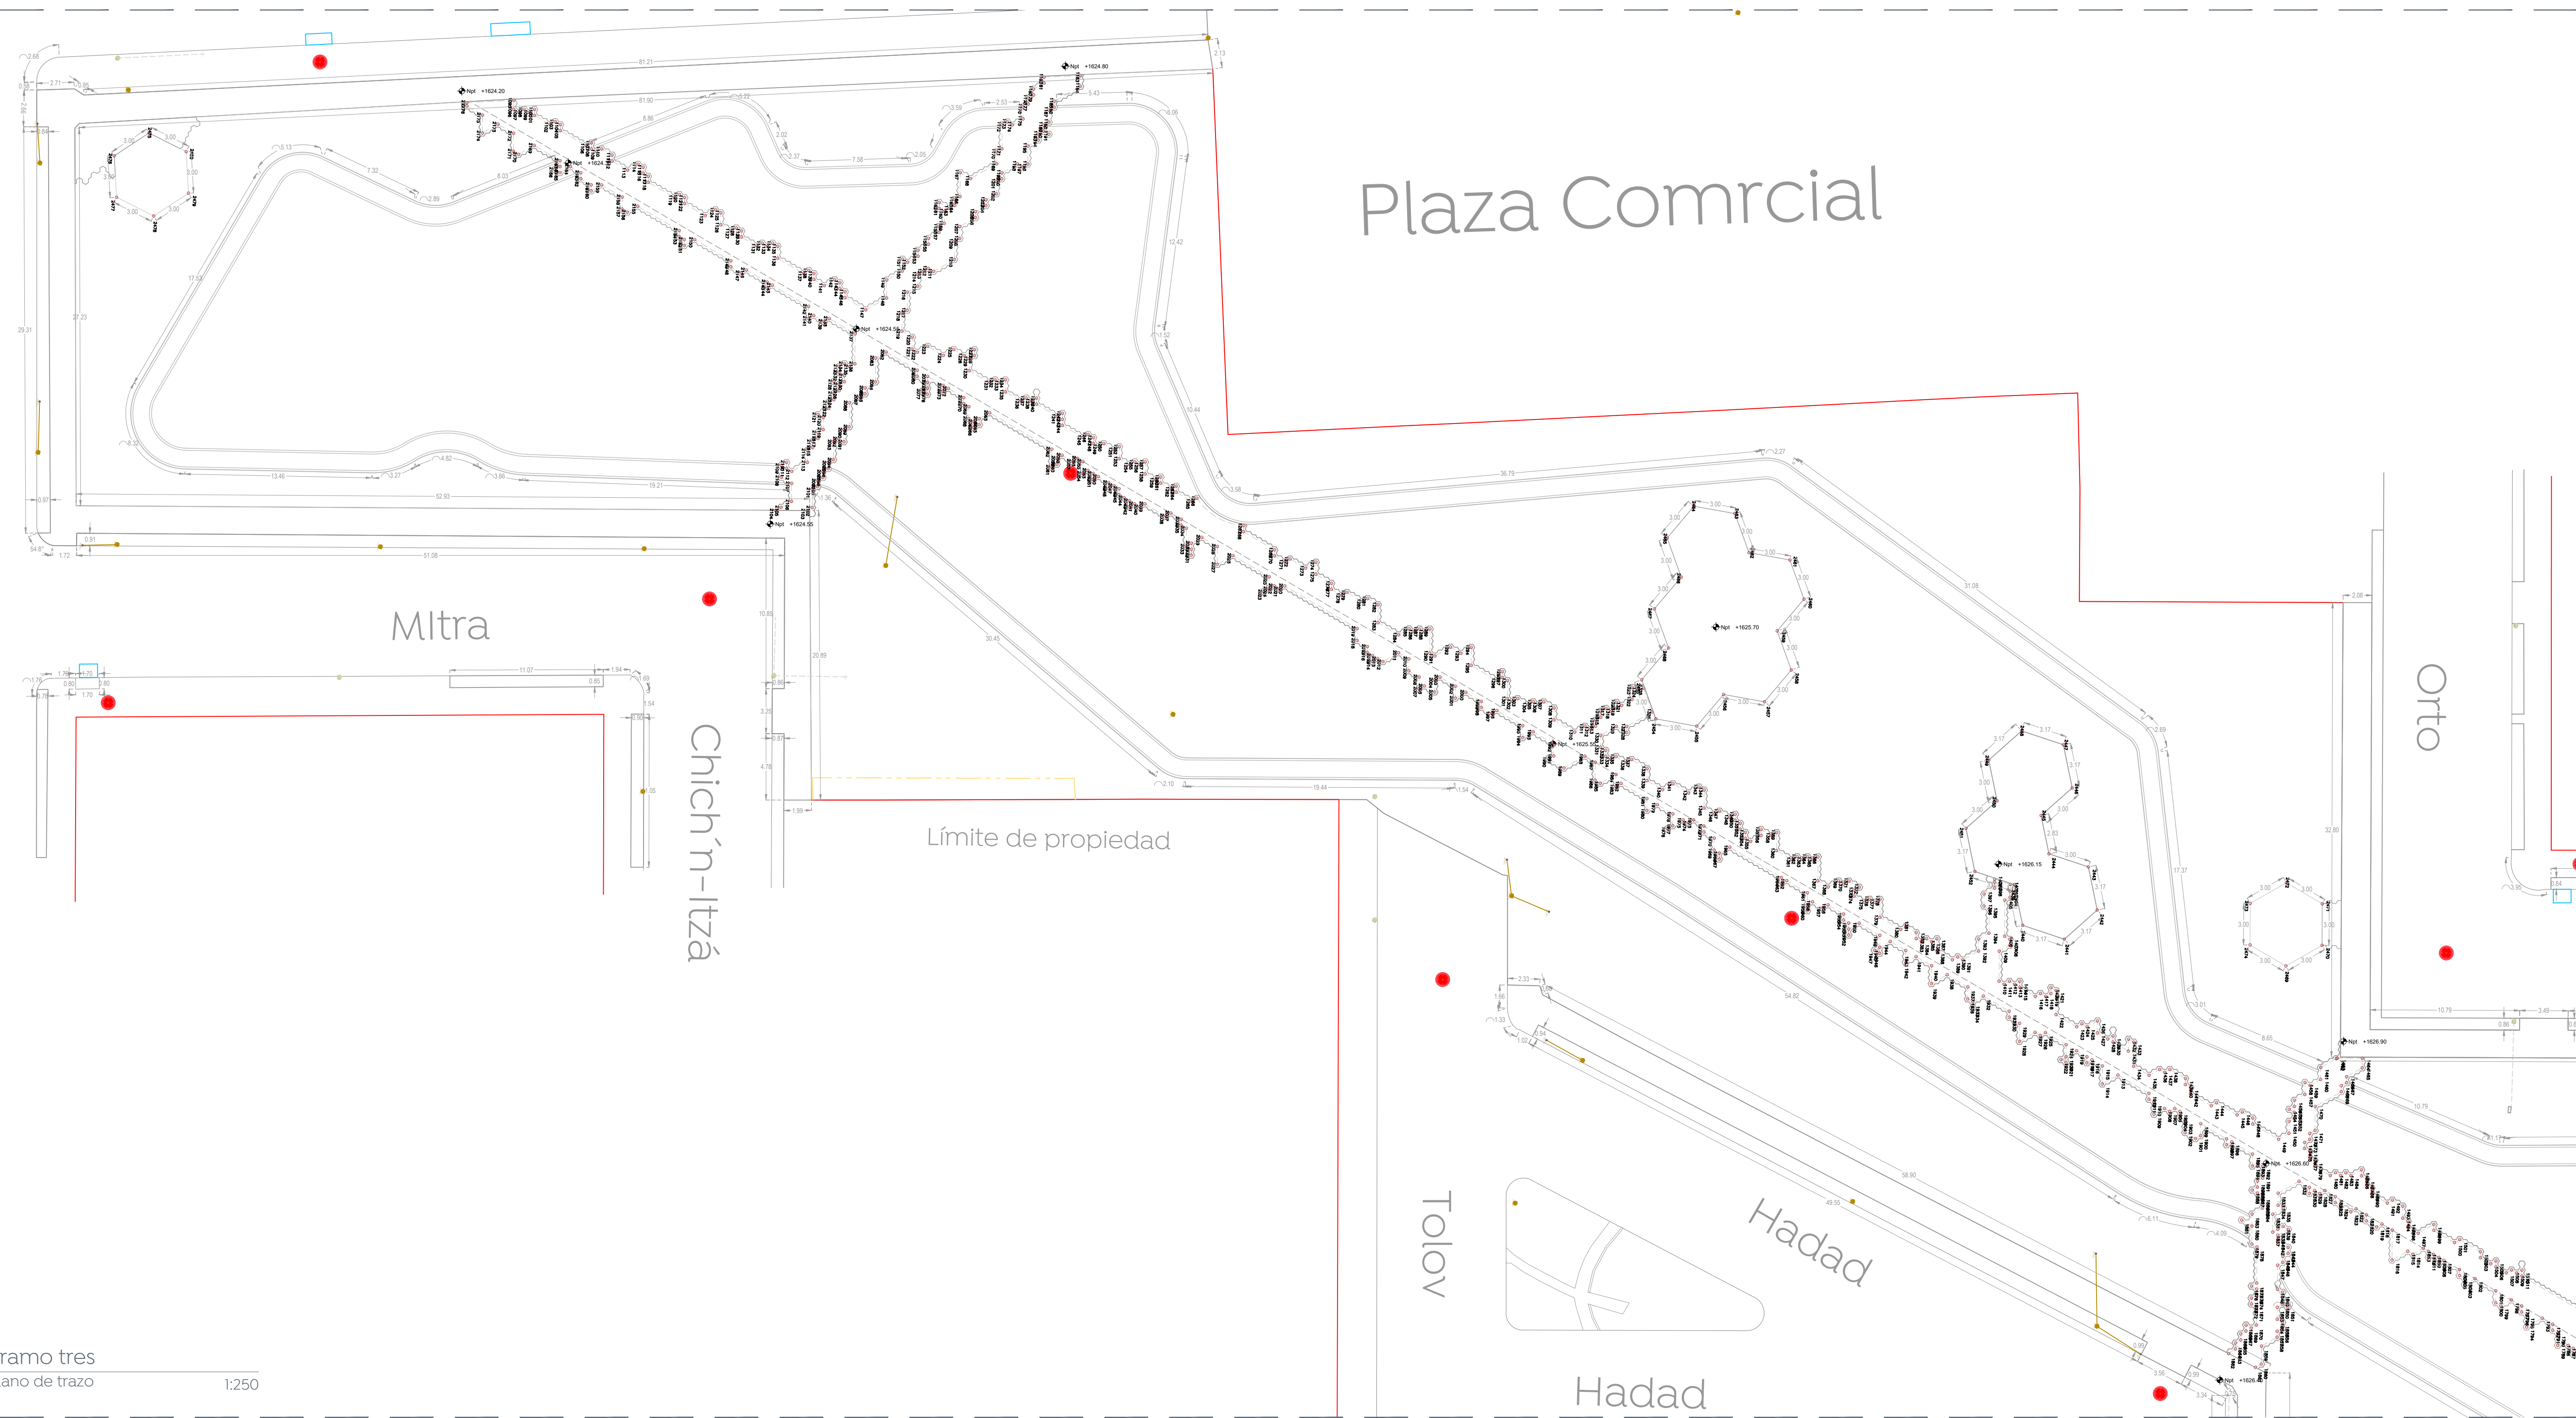

01 Tramo tres
Plano de trazo 1:250

CUADRO DE CONSTRUCCION					
LADO EST	PV	RUMBO	DISTANCIA	V	COORDENADAS Y X
2439	2440	N 74°29'14.70" E	3.00	2439	2,284,553.61 664,401.81
2440	2441	N 14°29'14.69" E	3.17	2440	2,284,554.41 664,404.70
2441	2442	N 45°30'45.30" W	3.17	2441	2,284,557.48 664,405.50
2442	2443	S 74°29'14.70" W	3.17	2442	2,284,559.71 664,403.23
2443	2444	S 14°29'14.70" W	3.00	2443	2,284,558.86 664,400.18
2444	2445	S 74°29'14.70" W	2.83	2444	2,284,555.95 664,399.42
2445	2446	N 45°30'45.30" W	3.00	2445	2,284,555.20 664,396.70
2446	2447	S 74°29'14.70" W	3.17	2446	2,284,557.30 664,394.56
2447	2448	S 14°29'14.69" W	3.17	2447	2,284,556.45 664,391.50
2448	2449	S 74°29'14.70" W	3.17	2448	2,284,553.38 664,390.71
2449	2450	N 45°30'45.30" E	3.17	2449	2,284,551.16 664,392.97
2450	2451	N 74°29'14.70" E	3.00	2450	2,284,551.96 664,395.86
2451	2452	S 45°30'45.30" E	3.00	2451	2,284,549.86 664,398.00
2452	2439	N 74°29'14.70" E	3.17	2452	2,284,550.70 664,401.06
2452	2439	N 14°29'14.70" E	3.00	2439	2,284,553.61 664,401.81

SUPERFICIE = 76.53 m2

CUADRO DE CONSTRUCCION					
LADO EST	PV	RUMBO	DISTANCIA	V	COORDENADAS Y X
2453	2454	N 66°13'02.75" E	3.00	2453	2,284,525.78 664,388.91
2454	2455	N 06°13'02.75" E	3.00	2454	2,284,526.99 664,391.66
2455	2456	N 53°46'57.25" W	3.00	2455	2,284,529.97 664,391.98
2456	2457	N 06°13'02.75" E	3.00	2456	2,284,531.74 664,389.56
2457	2458	N 53°46'57.25" W	3.00	2457	2,284,534.73 664,389.89
2458	2459	S 66°13'02.75" W	3.00	2458	2,284,536.50 664,387.47
2459	2460	S 66°13'02.75" W	3.00	2459	2,284,535.29 664,384.72
2460	2461	N 53°46'57.25" W	3.00	2460	2,284,537.06 664,382.30
2461	2462	S 66°13'02.75" W	3.00	2461	2,284,535.85 664,379.56
2462	2463	S 06°13'02.75" W	3.00	2462	2,284,532.87 664,379.23
2463	2464	S 66°13'02.75" W	3.00	2463	2,284,531.66 664,376.49
2464	2465	S 06°13'02.75" W	3.00	2464	2,284,528.68 664,376.16
2465	2466	S 53°46'57.25" E	3.00	2465	2,284,526.90 664,378.58
2466	2467	N 66°13'02.75" E	3.00	2466	2,284,528.11 664,381.33
2467	2468	S 53°46'57.25" E	3.00	2467	2,284,526.34 664,383.75
2468	2453	N 66°13'02.75" E	3.00	2468	2,284,527.55 664,386.49
2468	2453	S 53°46'57.25" E	3.00	2453	2,284,525.78 664,388.91


SUPERFICIE = 116.91 m2

CUADRO DE CONSTRUCCION					
LADO EST	PV	RUMBO	DISTANCIA	V	COORDENADAS Y X
2469	2470	N 33°36'20.49" W	3.00	2469	2,284,573.57 664,406.32
2470	2471	S 86°23'39.51" W	3.00	2470	2,284,576.07 664,404.66
2471	2472	S 26°23'39.51" W	3.00	2471	2,284,575.88 664,401.67
2472	2473	S 33°36'20.49" E	3.00	2472	2,284,573.19 664,400.34
2473	2474	S 86°23'39.51" E	3.00	2473	2,284,570.69 664,402.00
2474	2469	N 26°23'39.51" E	3.00	2474	2,284,570.88 664,404.99
2474	2469	N 26°23'39.51" E	3.00	2469	2,284,573.57 664,406.32

SUPERFICIE = 23.38 m2

CUADRO DE CONSTRUCCION					
LADO EST	PV	RUMBO	DISTANCIA	V	COORDENADAS Y X
2475	2476	S 37°09'55.15" E	3.00	2475	2,284,415.62 664,356.95
2476	2477	N 82°50'04.85" E	3.00	2476	2,284,413.23 664,358.76
2477	2478	N 22°50'04.85" E	3.00	2477	2,284,413.60 664,361.73
2478	2479	N 37°09'55.15" W	3.00	2478	2,284,416.37 664,362.90
2479	2480	S 82°50'04.85" W	3.00	2479	2,284,418.76 664,361.09
2480	2475	S 22°50'04.85" W	3.00	2480	2,284,418.38 664,358.11
2480	2475	S 22°50'04.85" W	3.00	2475	2,284,415.62 664,356.95

SUPERFICIE = 23.38 m2

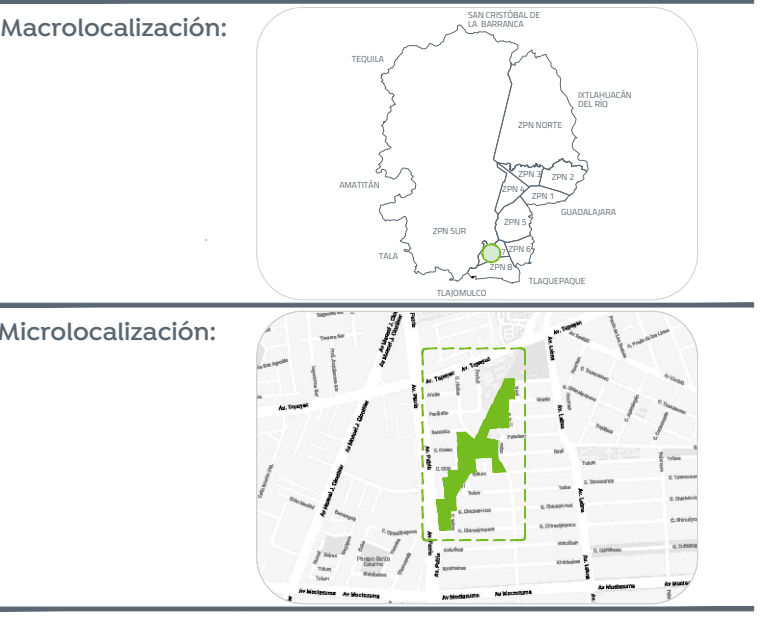

Nombre del proyecto:
 Rehabilitación y obras complementarias del parque metropolitano denominado Mirador del Sol, etapa 01, ubicado en la confluencia de las calles Av. Patria, Helios, Av. Tepeyac, colonia Mirador del Sol, Municipio de Zapopan, Jalisco

Contenido del plano:
 Plano de trazo tramo 3

No. Contrato:
 DOPI-MUN-PP-EP-LP-020-2024

Director de Obras Públicas e Infraestructura:
 Ing. Ismael Jáuregui Castañeda

Jefe de la Unidad de Estudios y Proyectos:
 Arq. Edwin Aguilar Escatet

Jefe de área:
 Arq. Ángela Jazmin Vargas Olmedo

Responsable del proyecto:
 Arq. Julio César Robles Ríos

Ubicación:
 Mirador del Sol, Zapopan, Jal.

Norte:
 Fecha: Abril 2024
 Escala: 1:250
 Gotas: Metros
 Clave: PA-MS-TRZ-03