





01 Planta de Conjunto - Tramo 2
 Acabados 1:100

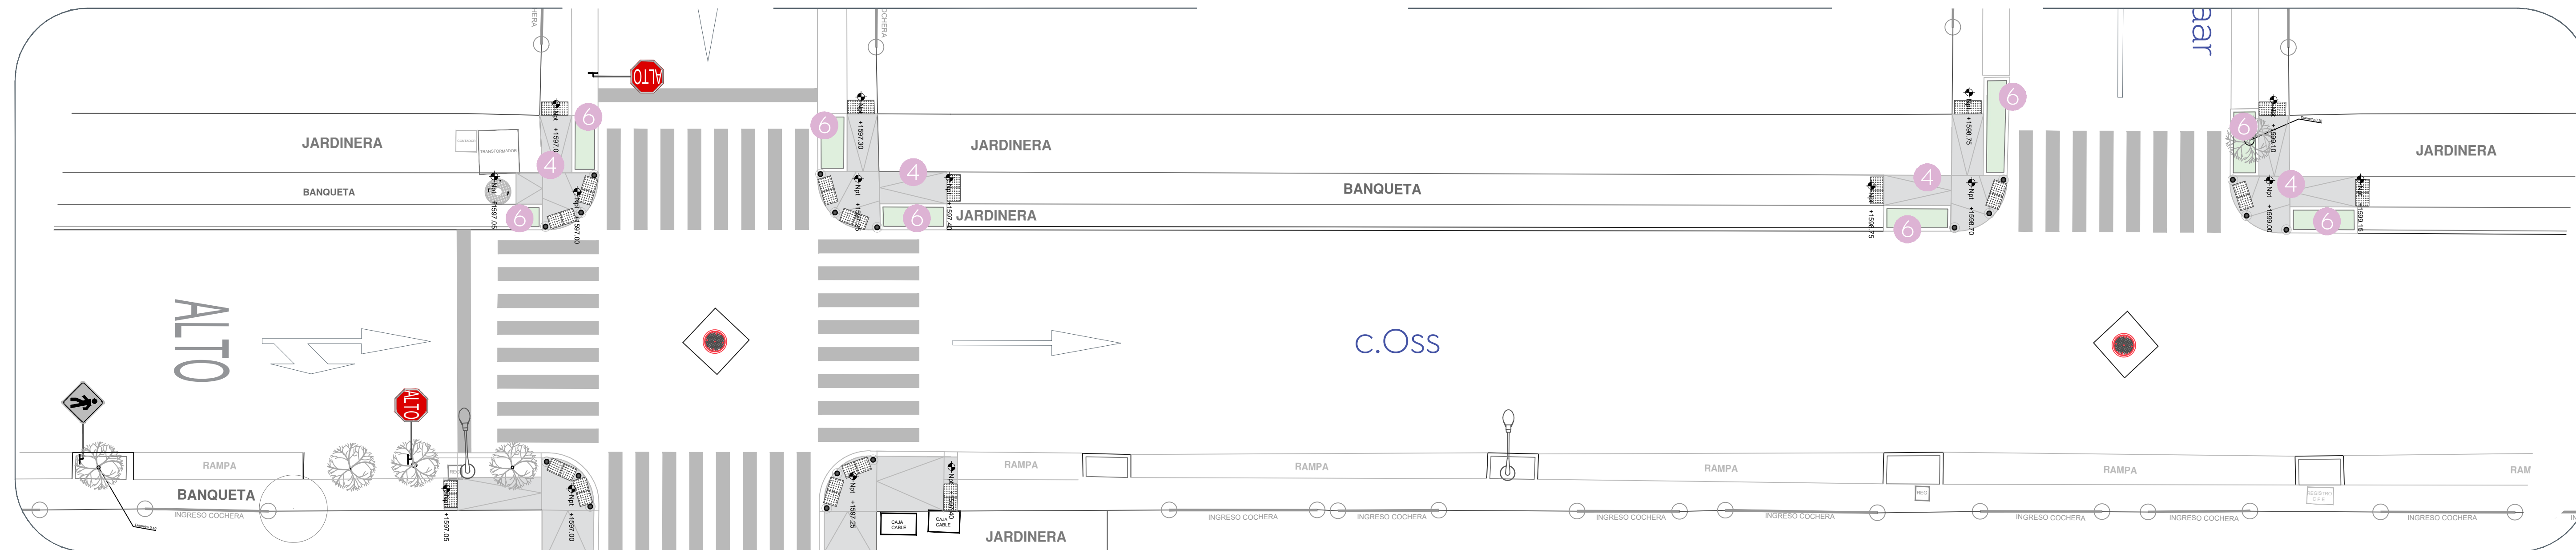

02 Planta de Conjunto - Tramo 3
 Acabados 1:100

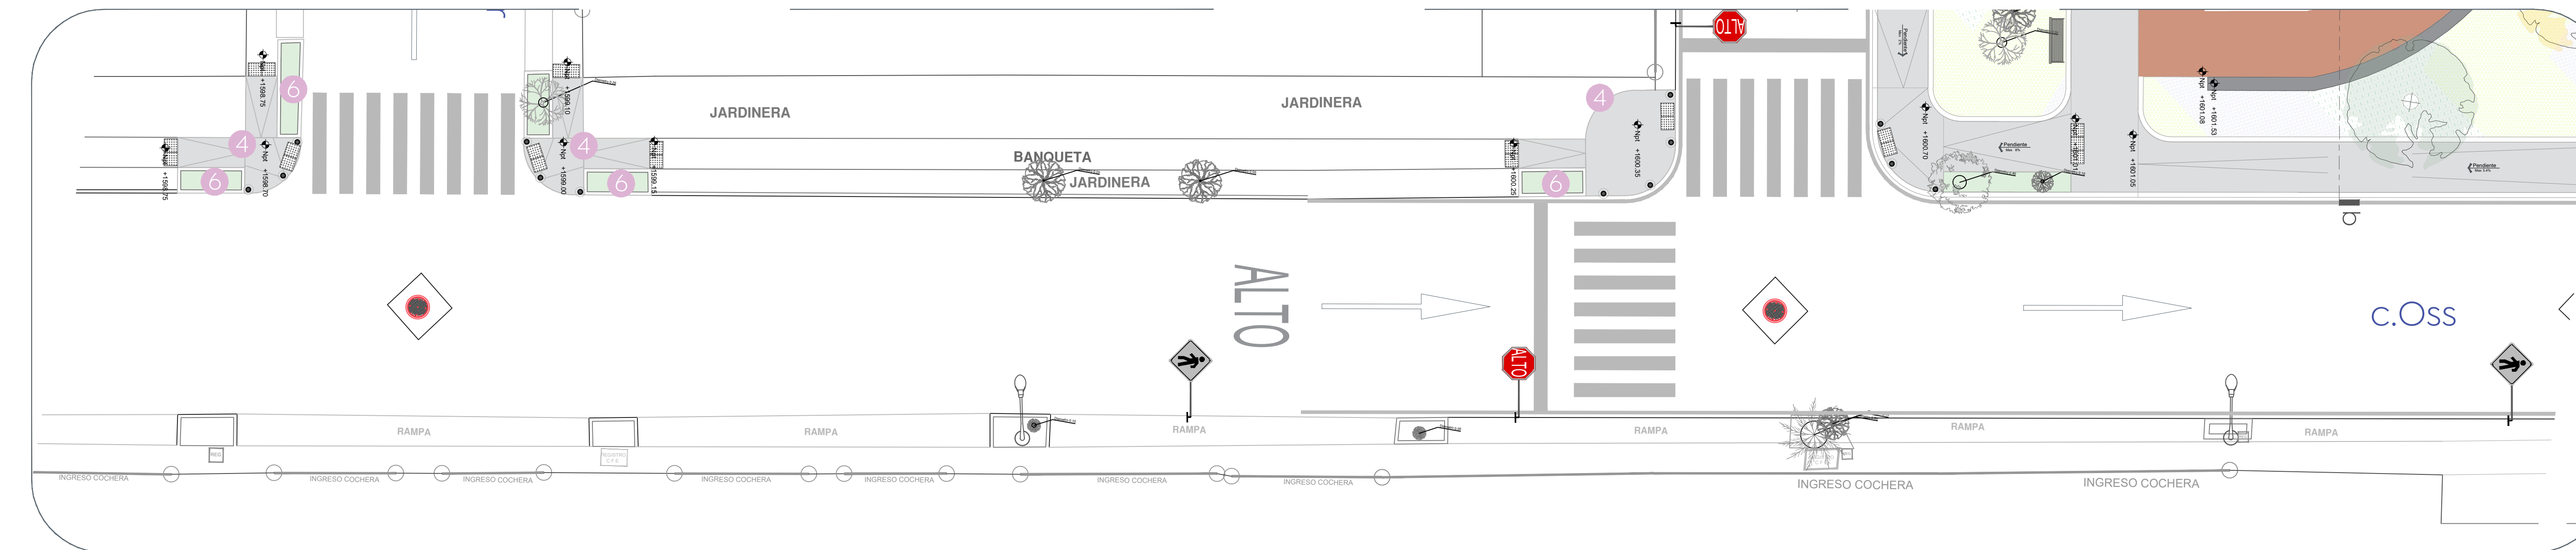


03 Planta de Conjunto - Tramo 4
 Acabados 1:100

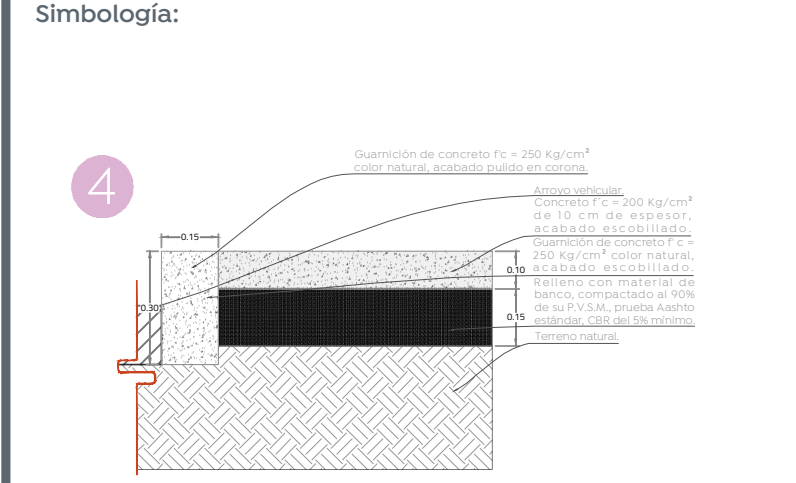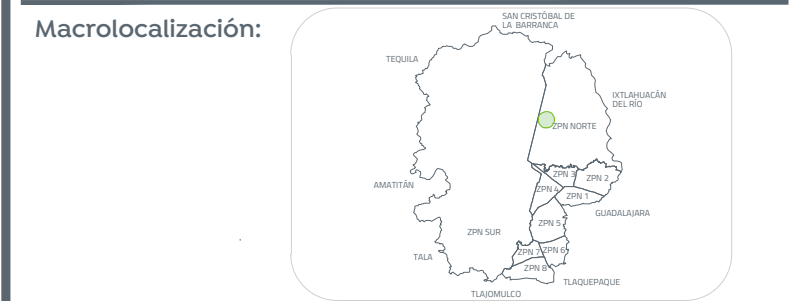

6 Guarnición en jardineras de concreto f'c = 200 Kg/cm² color natural, acabado pulido en corona.

ESPECIFICACIÓN: Loseta vibro-prensada de advertencia prefabricada con textura táctil puntual ó lineal en formato 40 cm x 40 cm x 4 cm de espesor, de uso peatonal, con resistencia a la compresión f'c=250 kg/cm².
 Instalar con mortero, 3 partes de arena cernida por 1 parte de cemento, poner mezcla mortero 2 a 3 cm.
 Se recomienda una junta de 2 a 3mm de espesor como mínimo.
 Color negro 2500.

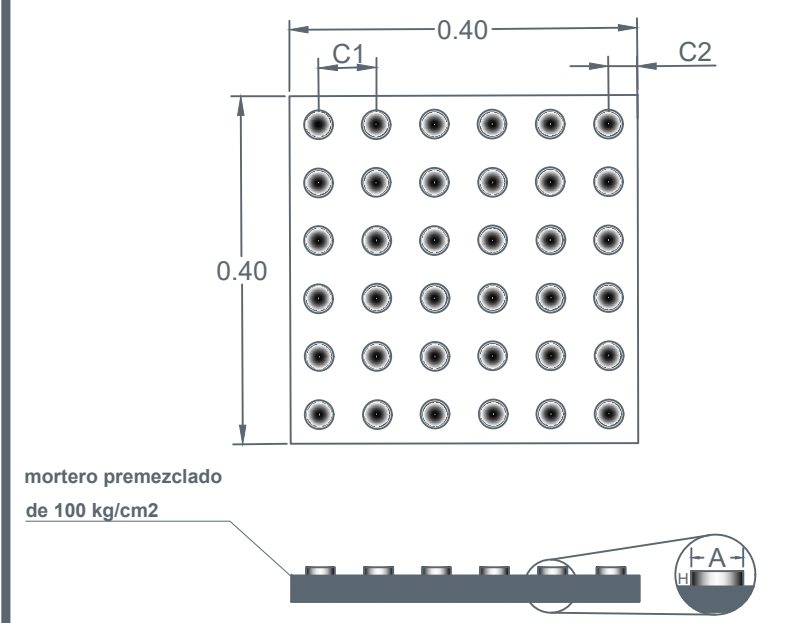

Nombre del proyecto:
 Construcción del parque barrial denominado Valle de los Molinos, ubicado en la confluencia de las calles Av. Valentín Vidrio Arco, Oss, Amsterdam, y rehabilitación del parque ubicado en la confluencia de las calles Av. Valle de Copala, Delft. Incluye: accesibilidad universal, banquetas, cruces peatonales y obras complementarias, colonia Valle de los Molinos, Municipio de Zapopan, Jalisco

Planta general acabados cruces peatonales
 No. Contrato:

DOPI-MUN-PP-EP-LP-019-2024
 Director de Obras Públicas e Infraestructura:

Ing. Ismael Jáuregui Castañeda
 Jefe de la Unidad de Estudios y Proyectos:

Arq. Edwin Aguilar Escatell
 Jefe de área:
 Arq. Angela Jazmin Vargas Olmedo
 Responsable del proyecto:
 Arq. César Omar Apodaca Rodriguez

Ubicación:
 Col. Valle de los Molinos, Zapopan, Jalisco

Fecha: Abril 2024
 Escala: Indicada
 Gotas: Metros
 Clave: DEL-ACA-02