
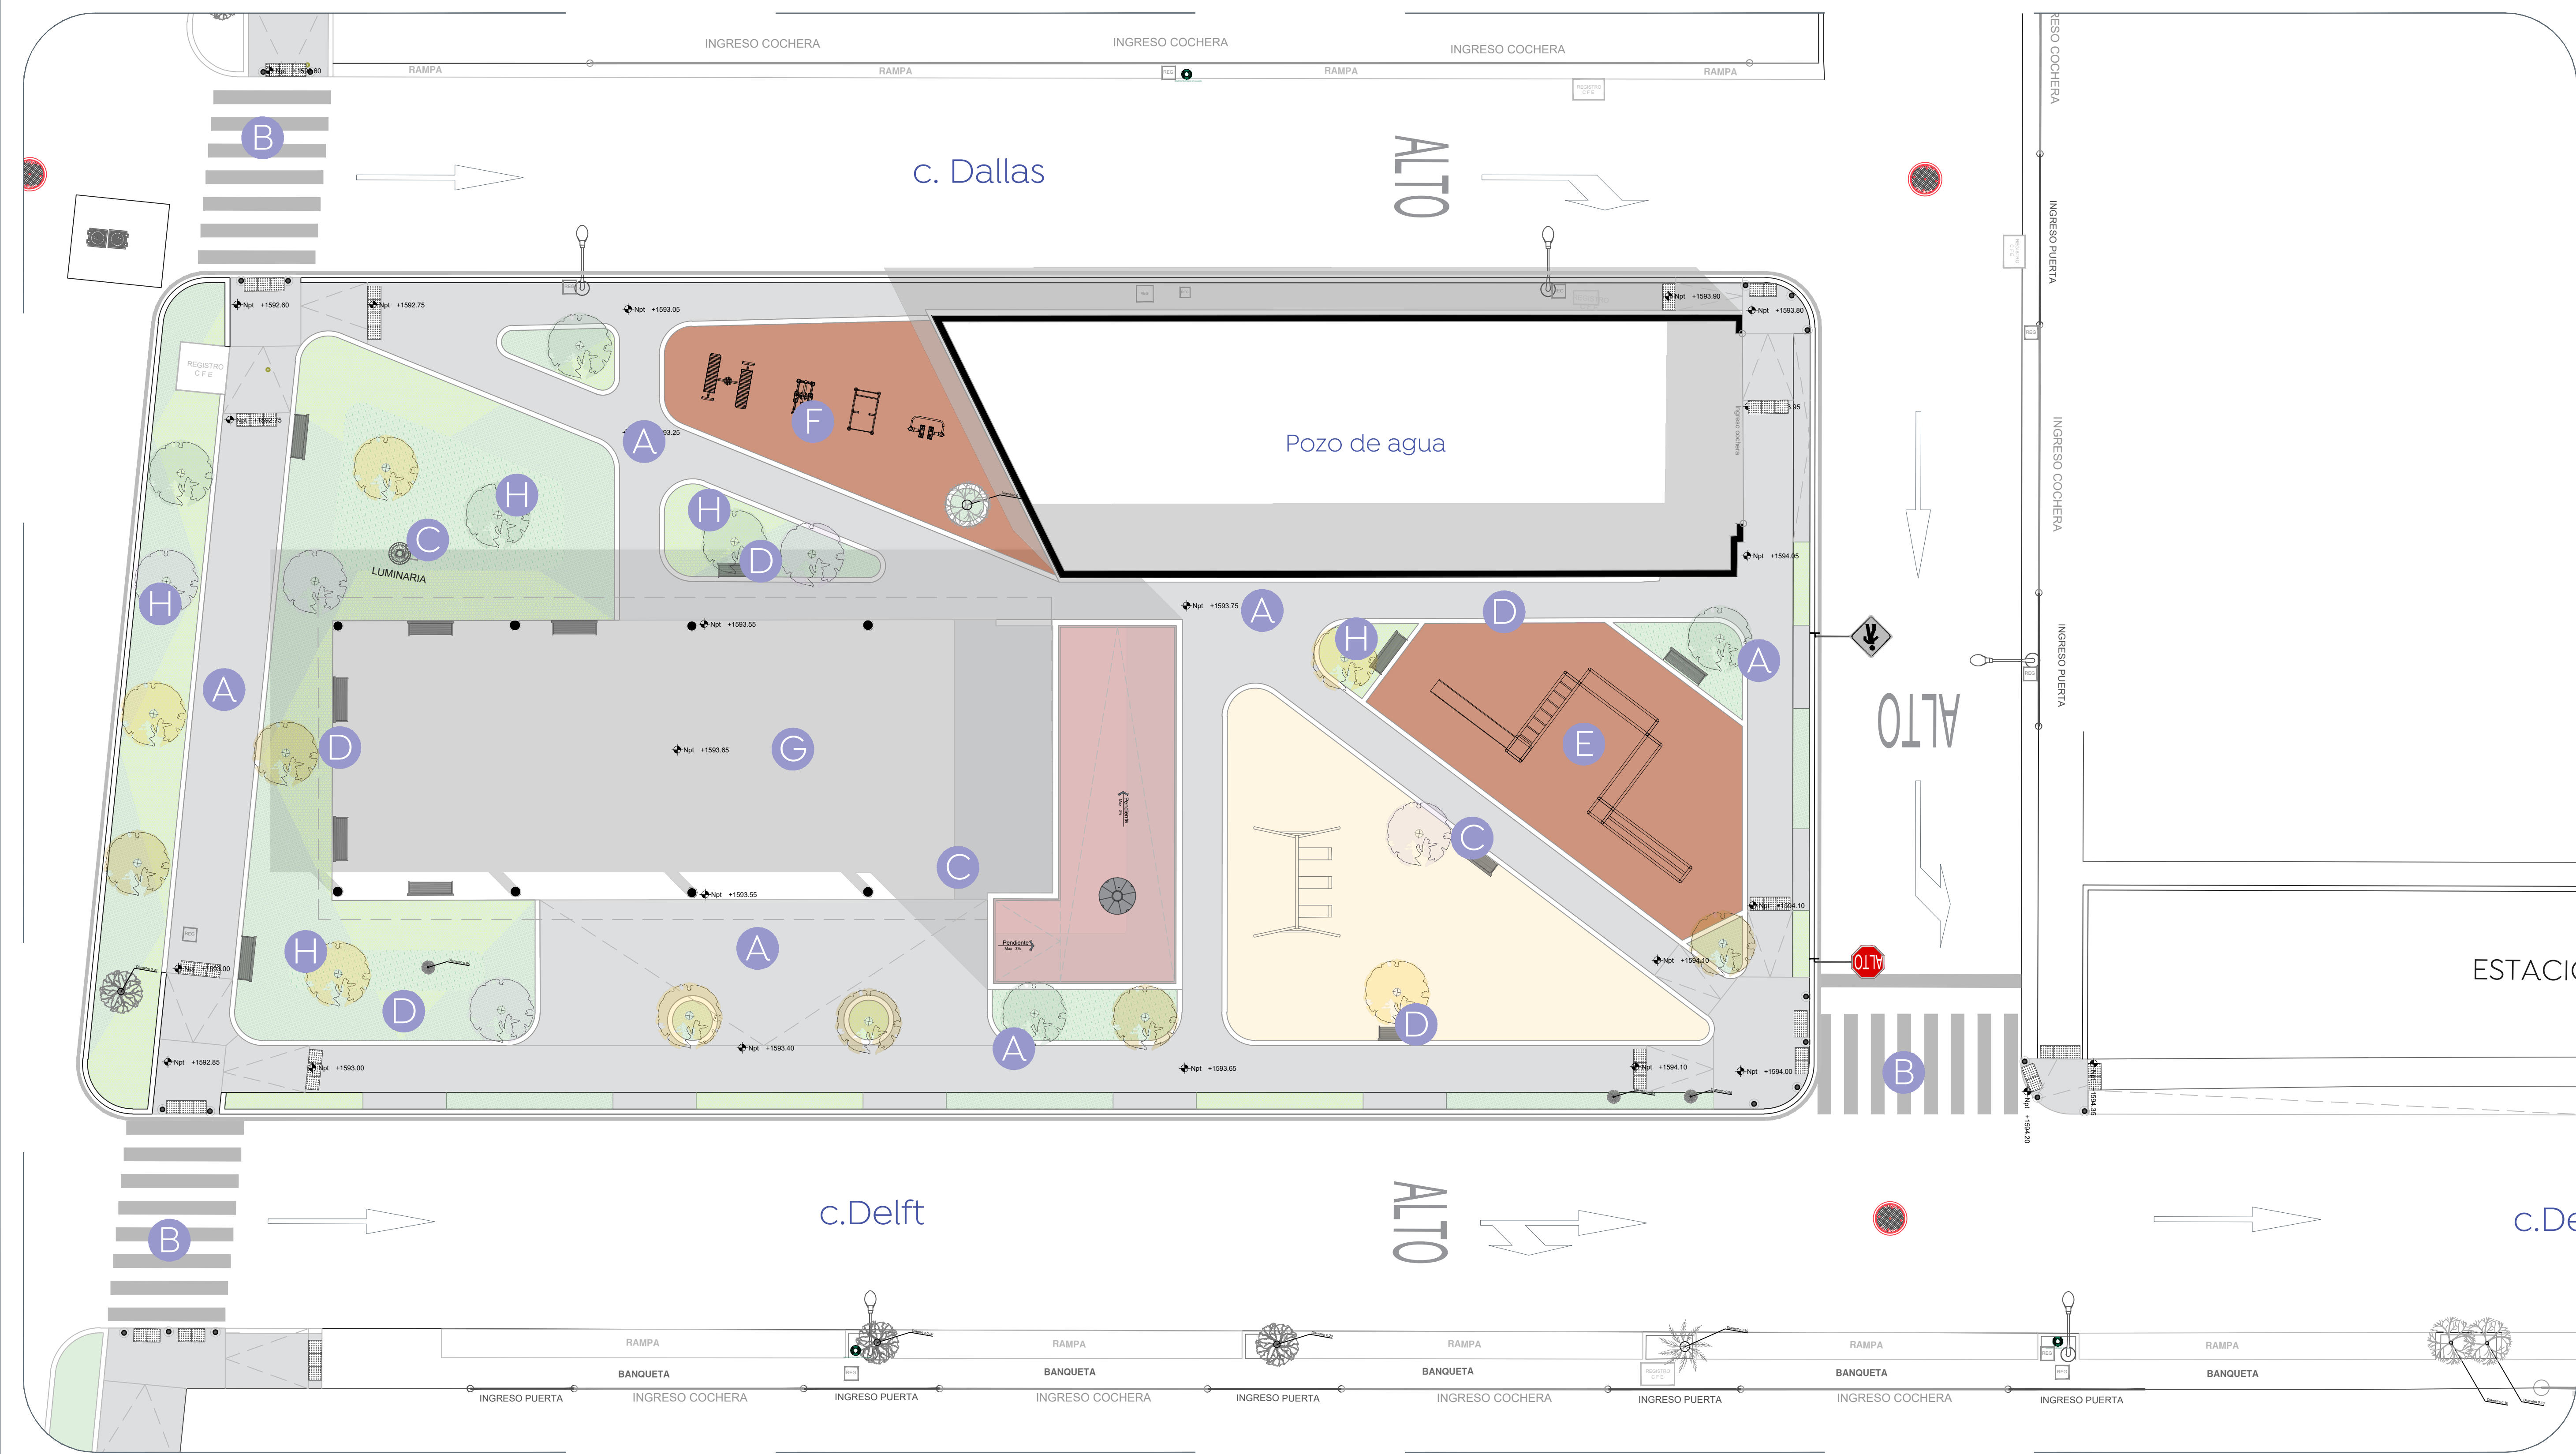


- Alcances Generales:
- A Construcción de andadores
 - B Construcción de cruces peatonales
 - C Iluminación
 - D Mobiliario urbano
 - E Construcción de área de juegos
 - F Construcción de ejercitadores
 - G Rehabilitación de área de terraza y baños
 - H Vegetación y arbolado
 - I Señalética horizontal y vertical

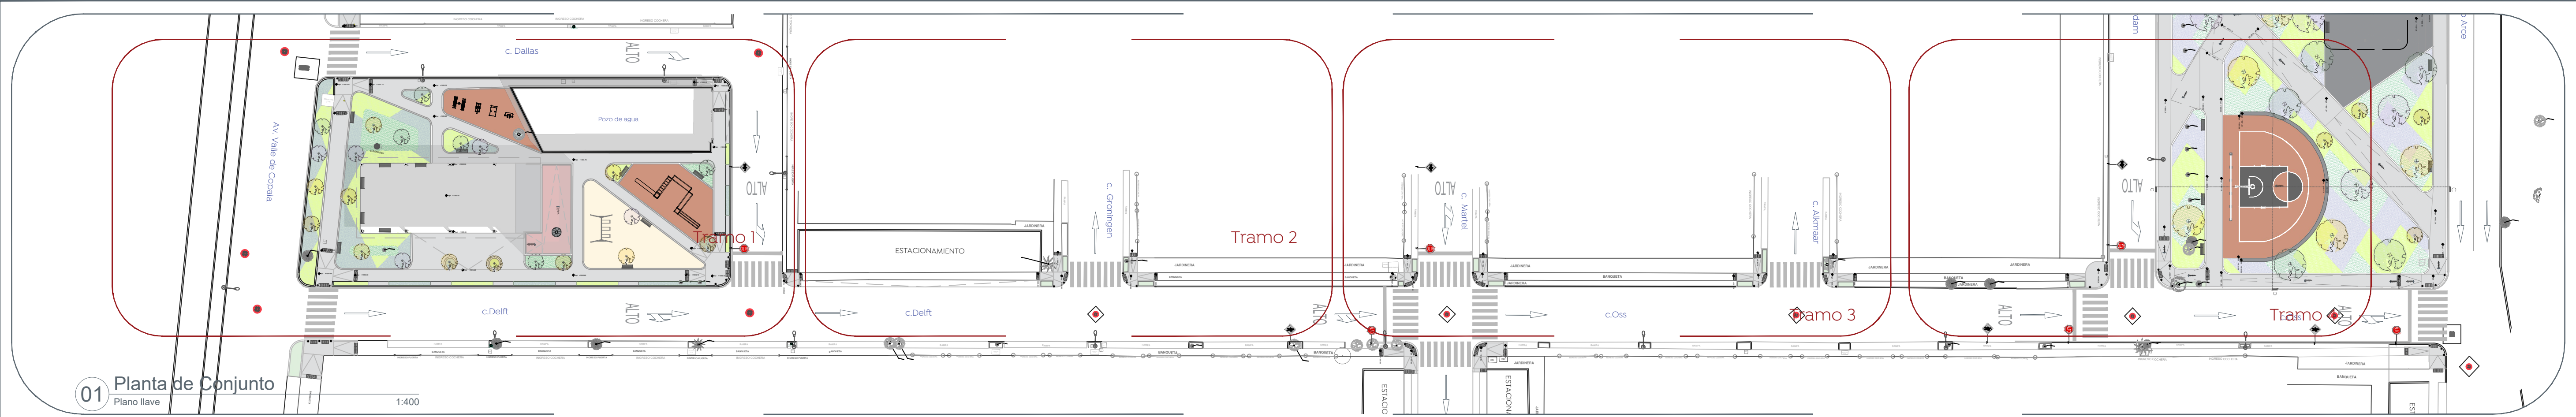

Nombre del proyecto:
 Construcción del parque barrial denominado Valle de los Molinos, ubicado en la confluencia de las calles Av. Valentín Vidrio Arco, Osa, Amsterdam, y rehabilitación del parque ubicado en la confluencia de las calles Av. Valle de Copatl, Dallas, Delft. Incluye: accesibilidad universal, banquetas, cruces peatonales y obras complementarias, colonia Valle de los Molinos, Municipio de Zapopan, Jalisco

Contenido del plano:
 Planta de alcances Parque en calle Delft

No. Contrato:
 DOPI-MUN-PP-EP-LP-019-2024
 Director de Obras Públicas e Infraestructura:

Ing. Ismael Jáuregui Castañeda
 Jefe de la Unidad de Estudios y Proyectos:

Arq. Edwin Aguilar Escatell
 Jefe de área:
 Arq. Angela Jazmin Vargas Olmedo
 Responsable del proyecto:
 Arq. César Omar Apodaca Rodríguez

Ubicación:
 Col. Valle de los Molinos, Zapopan, Jalisco

Norte:
 Fecha: Abril 2024
 Escala: Indicada
 Gotas: Metros Clave:
DEL-ALC-01