




- Alcances Generales:
- A Construcción de andadores
 - B Construcción de cruces peatonales
 - C Iluminación
 - D Mobiliario urbano
 - E Construcción de área de juegos
 - F Construcción de ejercitadores
 - G Rehabilitación de área de terraza y baños
 - H Vegetación y arbolado
 - I Señalética horizontal y vertical

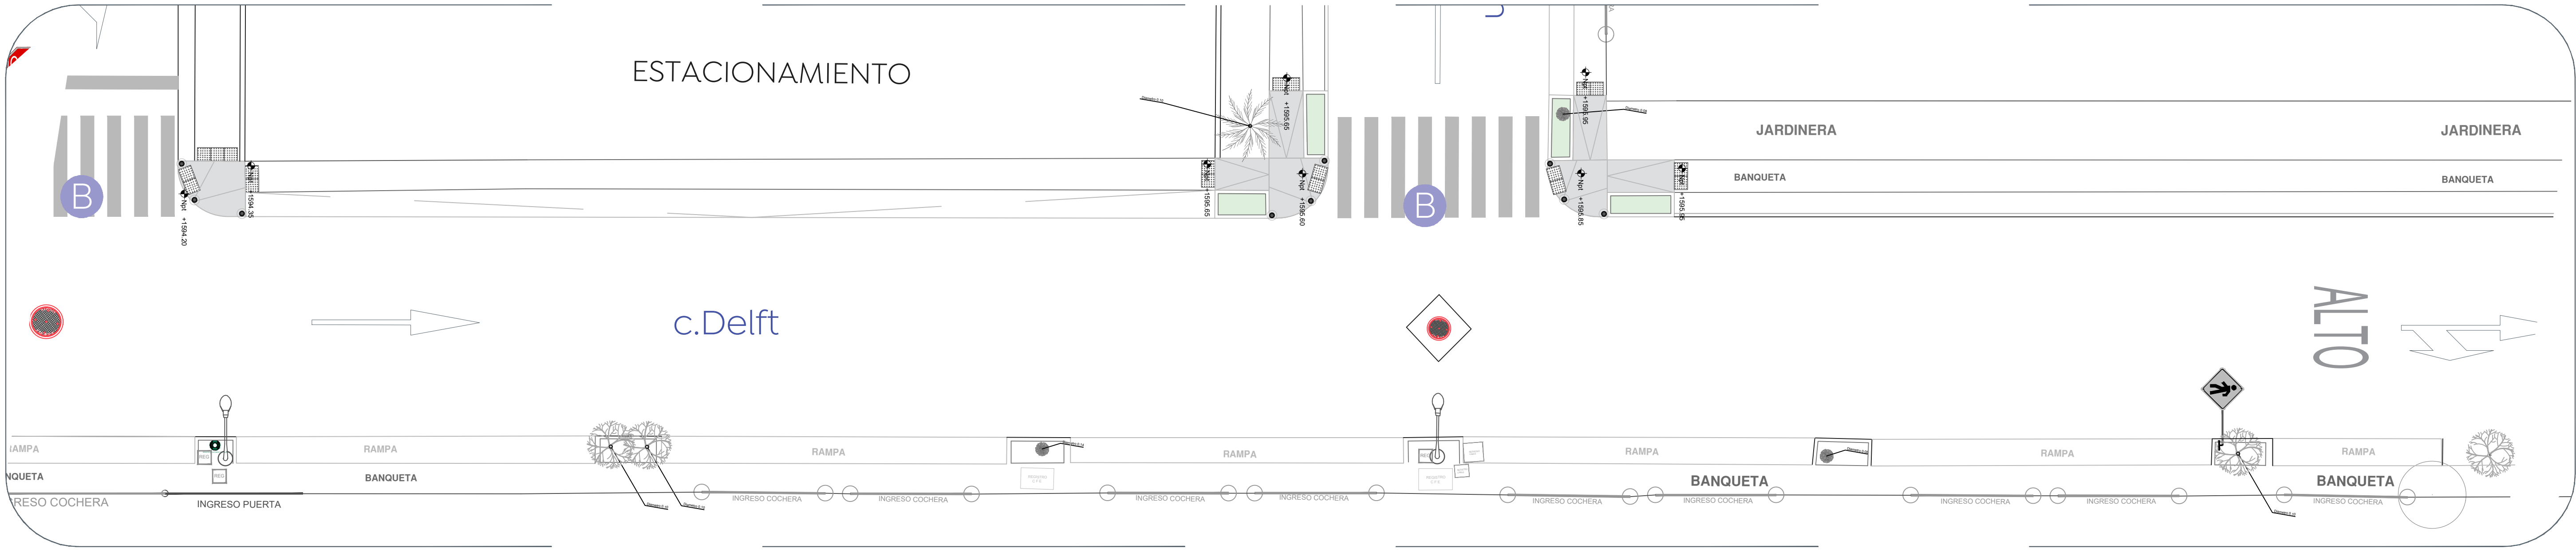

01 Planta de Conjunto - Tramo 2
 Alcances 1:100

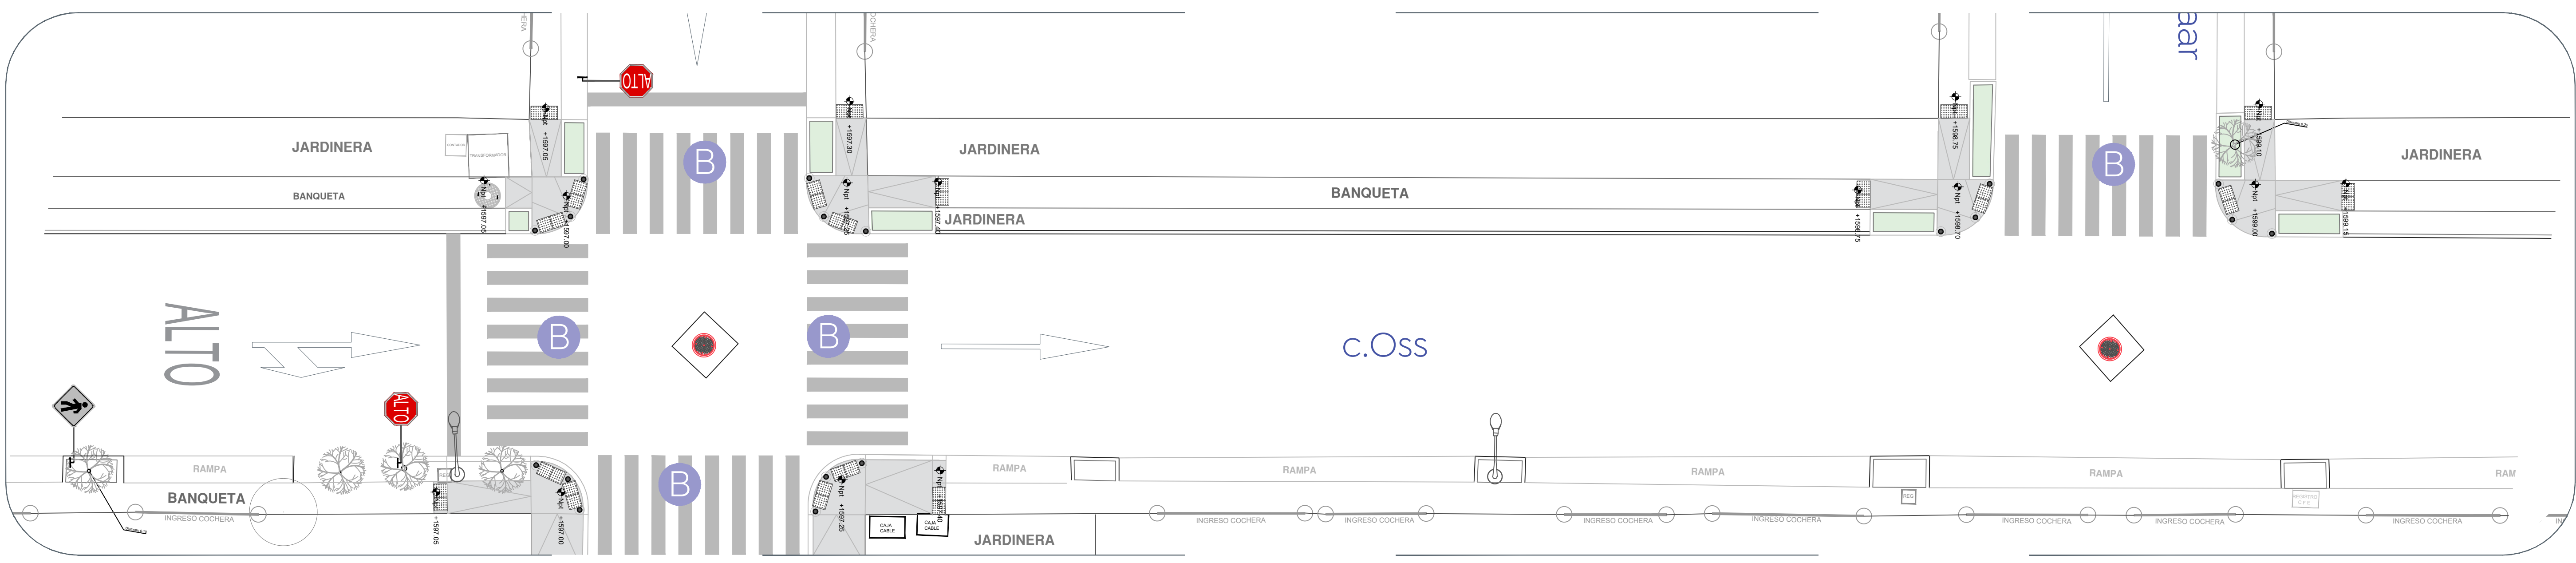

02 Planta de Conjunto - Tramo 3
 Alcances 1:100

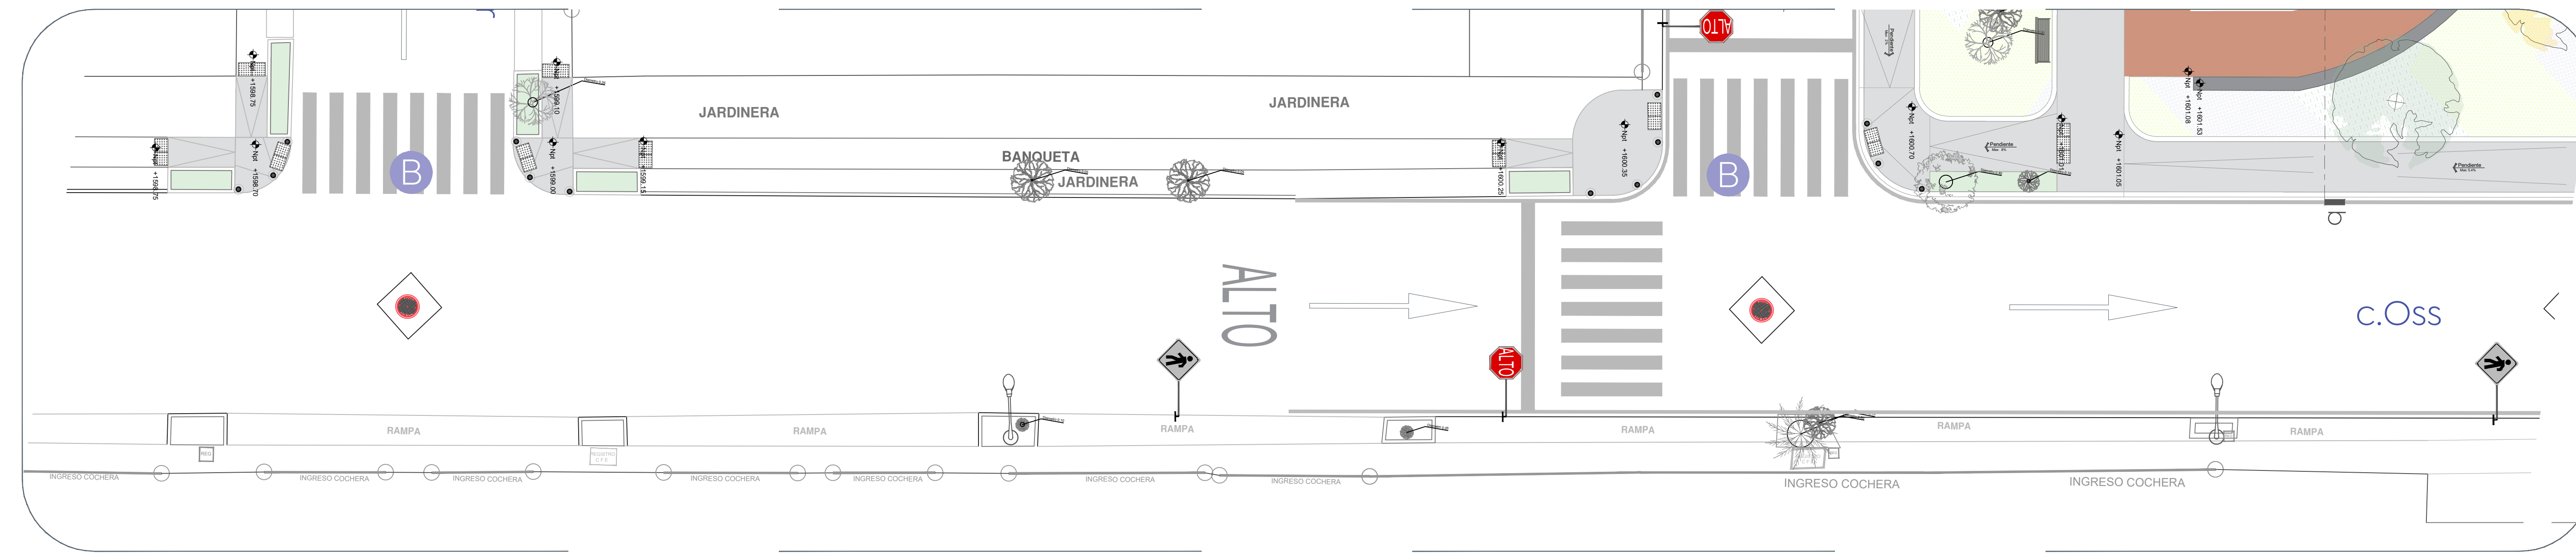

03 Planta de Conjunto - Tramo 4
 Alcances 1:100

Nombre del proyecto:
 Construcción del parque barrial denominado Valle de los Molinos, ubicado en la confluencia de las calles Av. Valentín Vidrio Arco, Oss, Amsterdam, y rehabilitación del parque ubicado en la confluencia de las calles Av. Valle de Copala, Delft. Incluye: accesibilidad universal, banquetas, cruces peatonales y obras complementarias, colonia Valle de los Molinos, Municipio de Zapopan, Jalisco

Contenido del plano:
 Planta de alcances Parque en calle Delft

No. Contrato:
 DOPI-MUN-PP-EP-LP-019-2024

Director de Obras Públicas e Infraestructura:
 Ing. Ismael Jáuregui Castañeda

Jefe de la Unidad de Estudios y Proyectos:
 Arq. Edwin Aguilar Escatell

Jefe de área:
 Arq. Angela Jazmin Vargas Olmedo

Responsable del proyecto:
 Arq. César Omar Apodaca Rodriguez

Ubicación:
 Col. Valle de los Molinos, Zapopan, Jalisco

Fecha: Abril 2024
 Escala: Indicada
 Gomas: Metros
 Clave: DEL-ALC-02