




01 Planta de Conjunto - Tramo 2
 Estado Actual 1:100

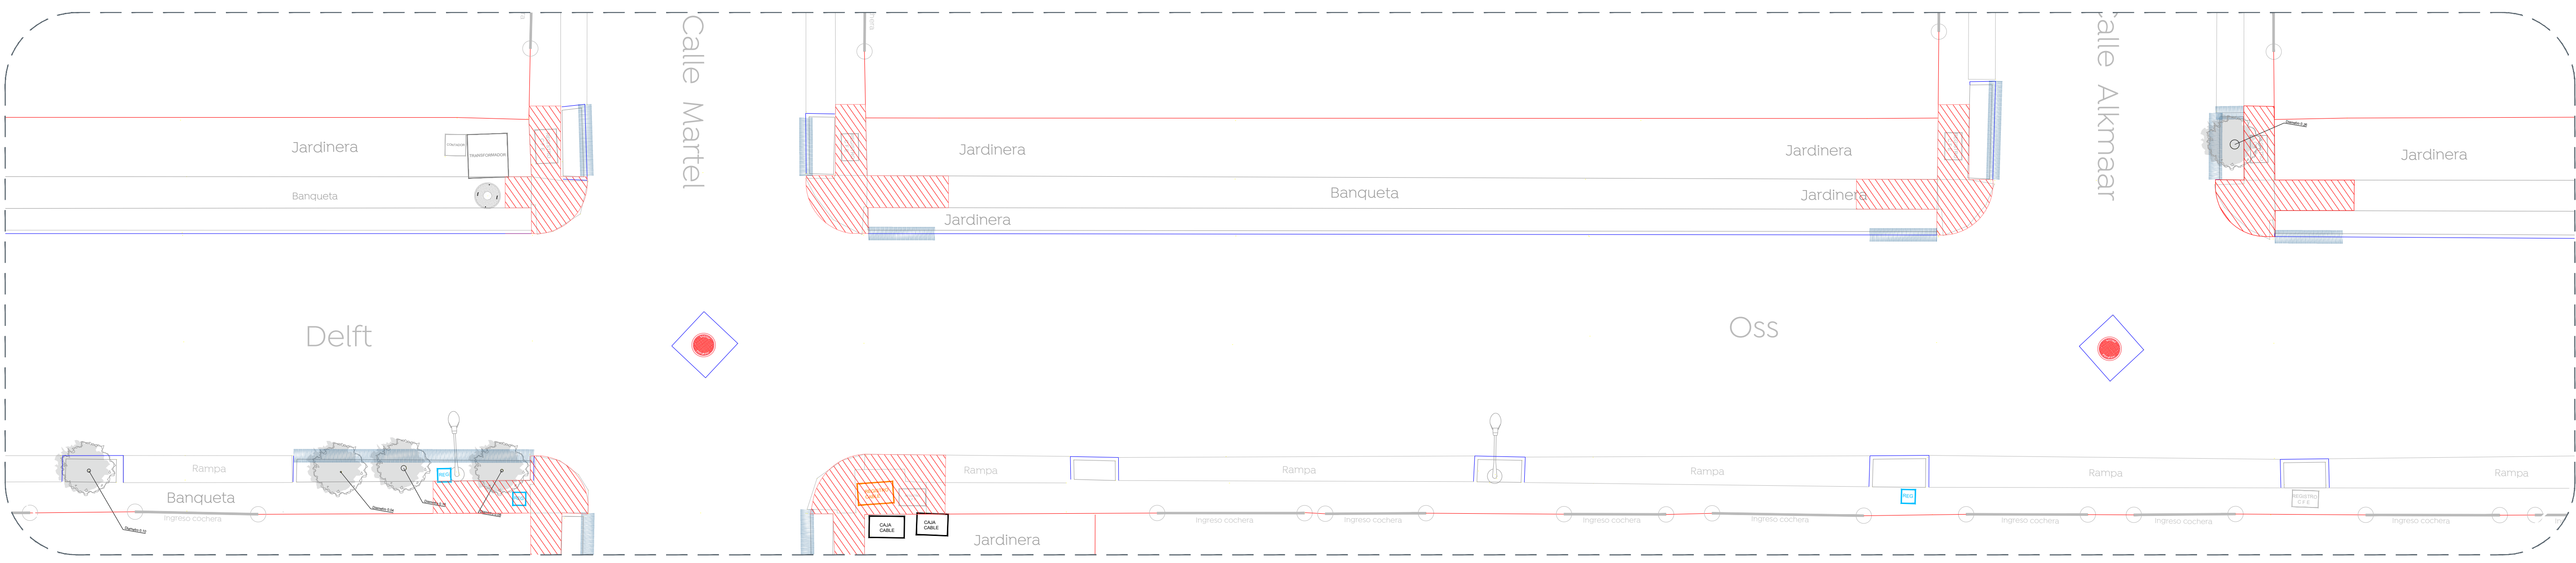

02 Planta de Conjunto - Tramo 3
 Estado Actual 1:100

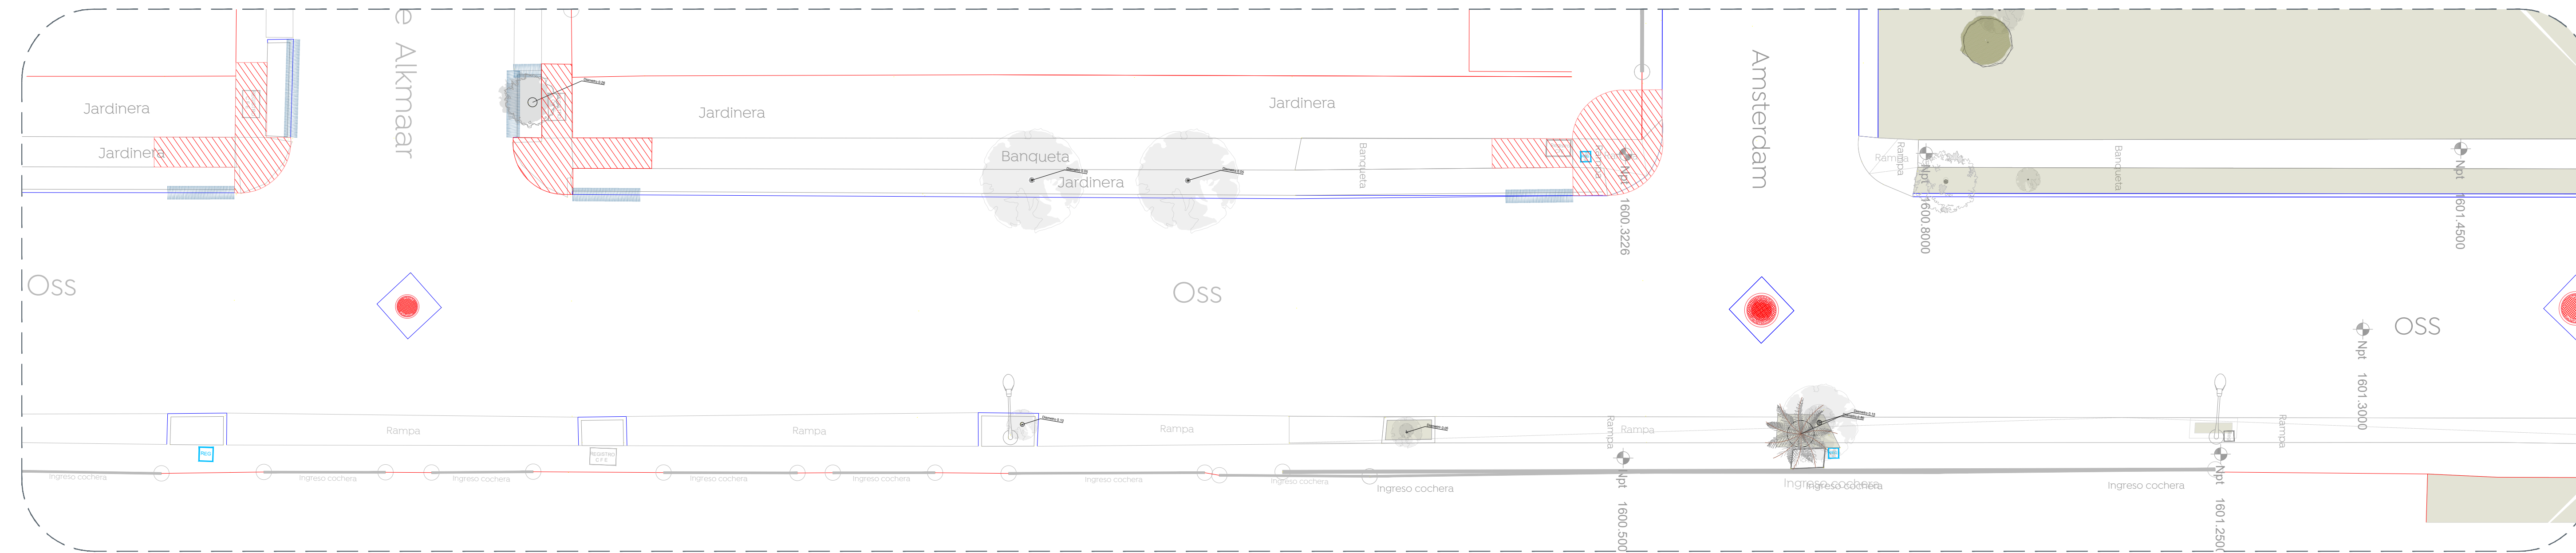

03 Planta de Conjunto - Tramo 4
 Estado Actual 1:100

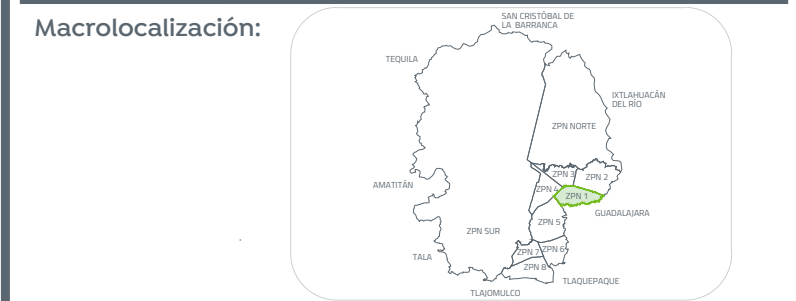

Simbología:

Demoliciones			
Simbología	Descripción	Cantidad	Imagen
	Losa de concreto 10 cm espesor	1 407 M ²	
	Demolición machuelo concreto tipo T	2 205 M	

Desmontajes/Retiros			
Simbología	Descripción	Cantidad	Imagen
	Retro con recuperación poste circular y luminaria tipo punta poste	1 1 Psa	
	Retro con recuperación de columpio metálico tipo 1	2 1 Psa	
	Retro con recuperación de resabilla metálica	3 1 Psa	
	Retro con recuperación de sube y baja metálico	4 1 Psa	
	Aparato giratorio de ejercicio	5 1 Psa	
	Multifuncional de ejercicio	6 1 Psa	

Nota: Las cantidades indicadas corresponden a totales.

Nombre del proyecto:
 Construcción del parque barrial denominado Valle de los Molinos, ubicado en la confluencia de las calles Av. Valentín Vidrio Arco, Av. Amsterdam, y rehabilitación del parque ubicado en la confluencia de las calles Av. Valle de Copala, Delft, incluye: accesibilidad universal, banquetas, cruces peatonales y obras complementarias, colonia Valle de los Molinos, Municipio de Zapopan, Jalisco

Contenido del plano:
Plano demoliciones y desmontajes Tramo 2,3 y 4

No. Contrato:
 DOPI-MUN-PP-EP-LP-019-2024

Director de Obras Públicas e Infraestructura:
Ing. Ismael Jáuregui Castañeda

Jefe de la Unidad de Estudios y Proyectos:
Arq. Edwin Aguilar Escatet

Jefe de área:
Arq. Angela Jazmin Vargas Olmedo

Responsable del proyecto:
Arq. César Omar Apodaca Rodriguez

Ubicación:
Col. Valle de los Molinos, Zapopan, Jalisco

Fecha: Marzo 2024
 Escala: Indicada
 Cotas: Metros Clave:
EP-VM-POZO-DEM-DES-02

