
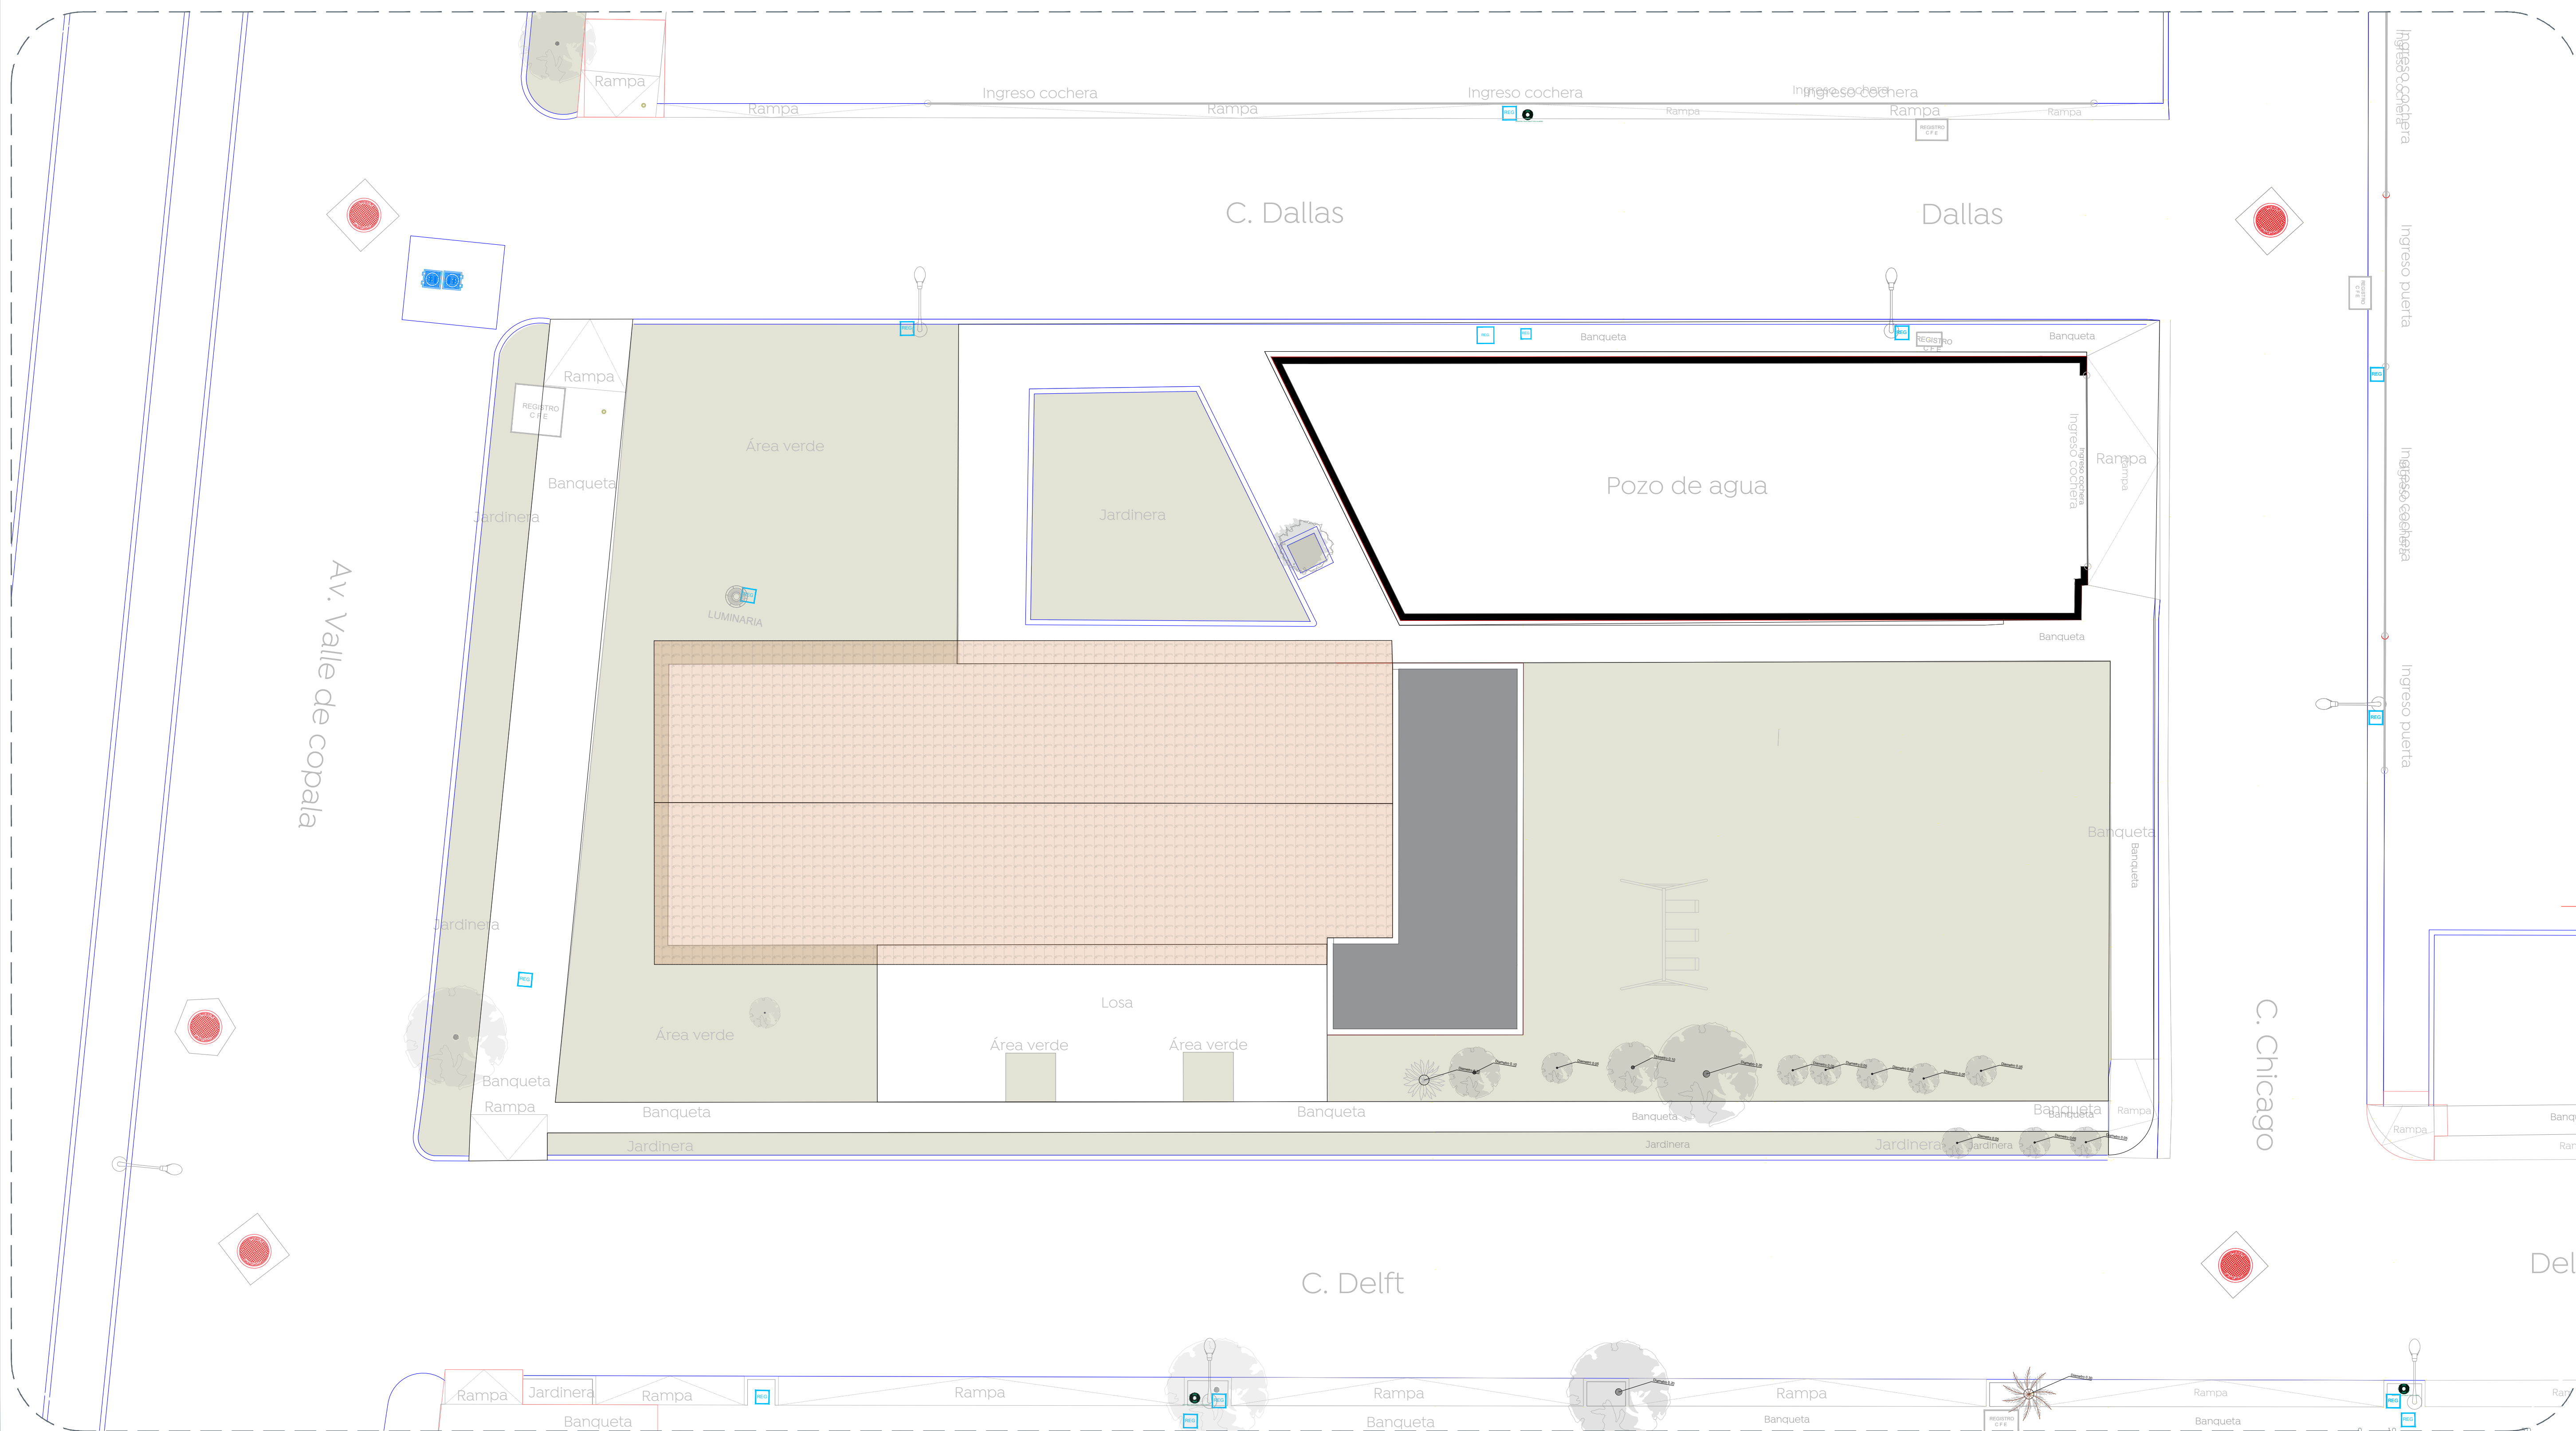


Simbología

● Registro sanitario	○ Luminaria
● Pozo de absorción	● Luminaria tipo farol
■ Caja de valvulas	○ Nivel de piso terminado
■ Llave de agua	● Magüey
● Poste de la CFE	● Arbol de 0.01m a 0.29m
● Retenida de poste CFE	● Arbol de 0.40m a 2.50m
● Registro CFE tapa circular	● Pino
— Límite de propiedad	● Palma
— Banqueta	— Barra de ejercitación
— Machuelo	— Resbaladilla
— Arrollo vehicular	— Ruedas de Tai Chi
— Rampa	— Sube y baja
— Escalones	— Columpio
— Nombre de calle	● Registro telefonico
— Jardinera	■ Columpio
— Muro de mampuesto	■ Prohibido exavar
— Ingreso cochera	■ Registro CFE
— Ingreso puerta	■ Caja cable
— Canaleta	
— Transformador	

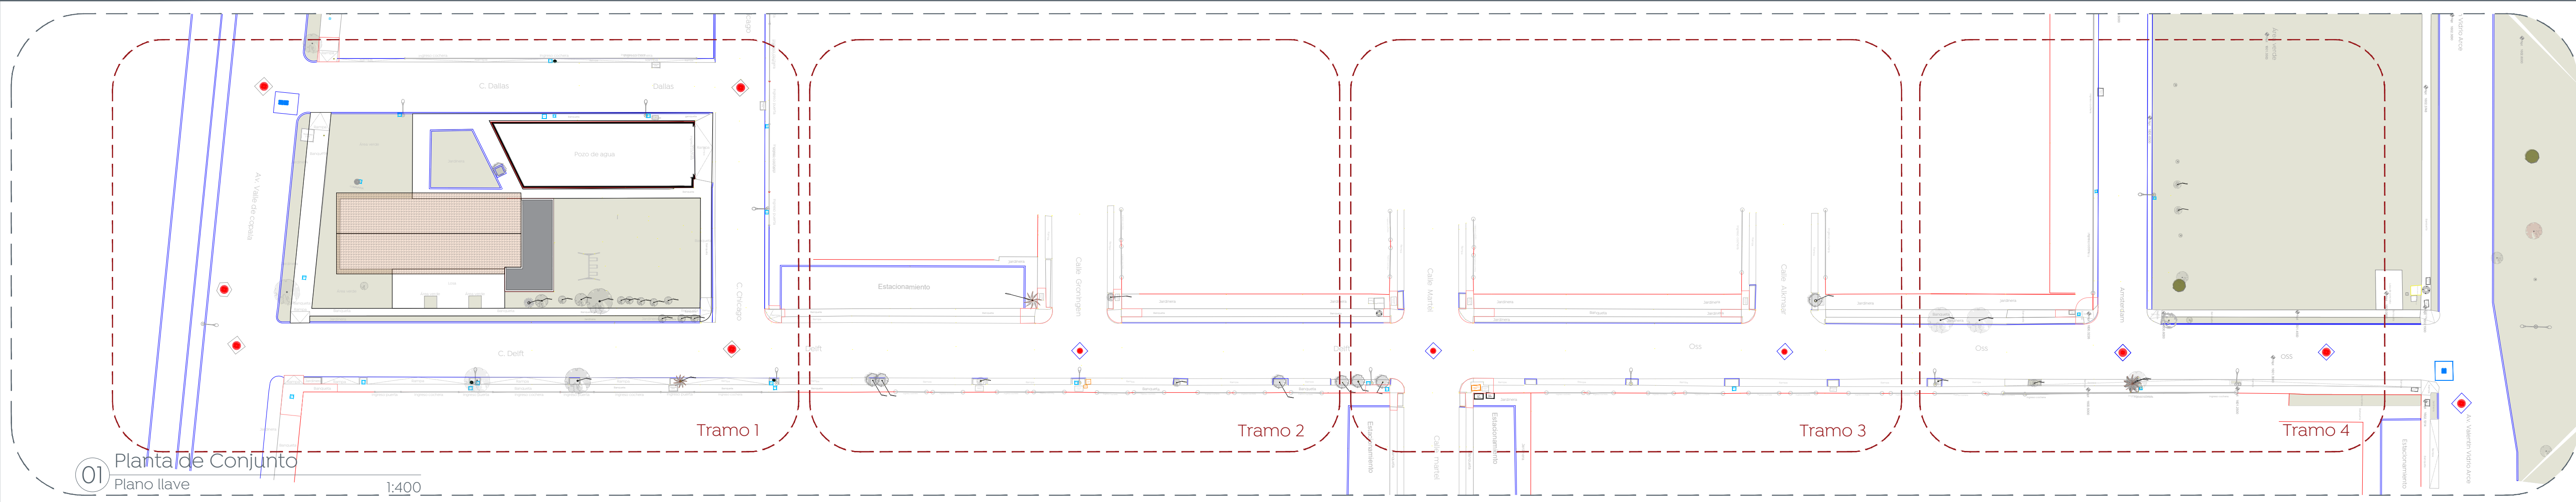

Nombre del proyecto:
 Construcción del parque barrial denominado Valle de los Molinos, ubicado en la confluencia de las calles Av. Valentín Vidrio Arco, Osa, Amsterdam, y rehabilitación del parque ubicado en la confluencia de las calles Av. Valle de Copala, Dallas, Delft, incluye: accesibilidad universal, banquetas, cruces peatonales y obras complementarias, colonia Valle de los Molinos, Municipio de Zapopan, Jalisco

Contenido del plano:
 Plano estado actual, Parque Pozo

No. Contrato:
 DOPI-MUN-PP-EP-LP-019-2024

Director de Obras Públicas e Infraestructura:
 Ing. Ismael Jáuregui Castañeda

Jefe de la Unidad de Estudios y Proyectos:
 Arq. Edwin Aguiar Escatell

Jefe de área:
 Arq. Angela Jazmin Vargas Olmedo

Responsable del proyecto:
 Arq. César Omar Apodaca Rodriguez

Ubicación:
 Col. Valle de los Molinos, Zapopan, Jalisco

Fecha: Marzo 2024
Escala: Indicada
Cotas: Metros **Clave:** EP-VM-POZO-EA-01

02 Planta de Conjunto - Tramo 1 Estado Actual 1:100