




01 Trazo y balizamiento
Cancha de tiro 1:50

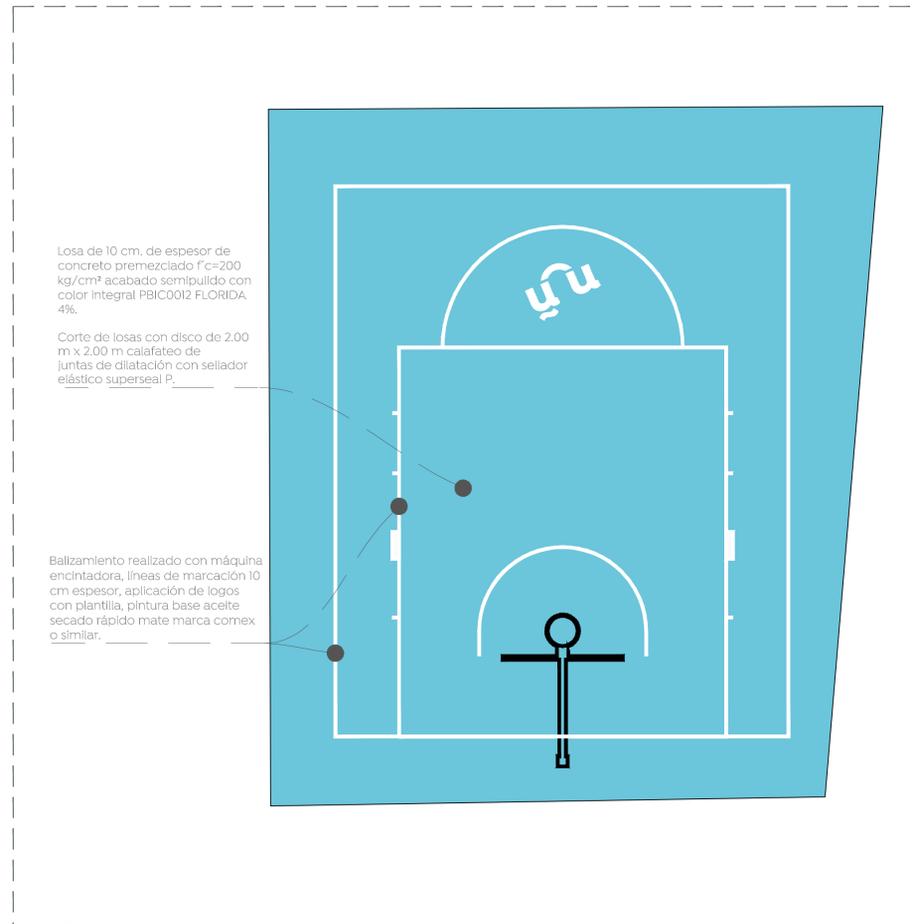

02 Trazo y balizamiento
Cancha de tiro 1:50

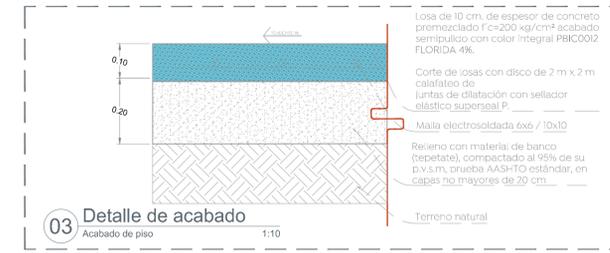


03 Detalle de acabado
Acabado de piso 1:10

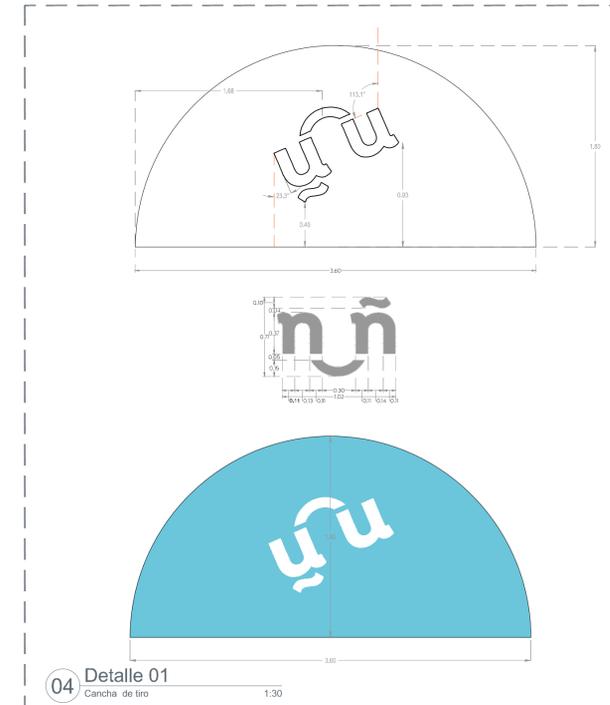


04 Detalle 01
Cancha de tiro 1:30




Especificación:

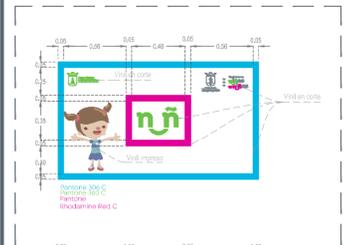


06 Detalle de vinil
Vinil de tablero 1:20

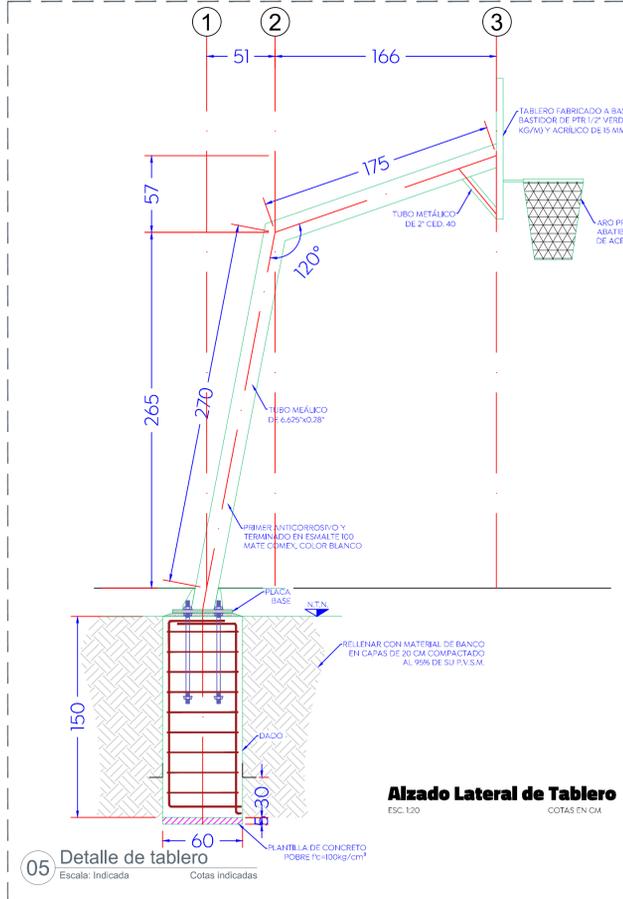


05 Detalle de tablero
Escala: Indicada

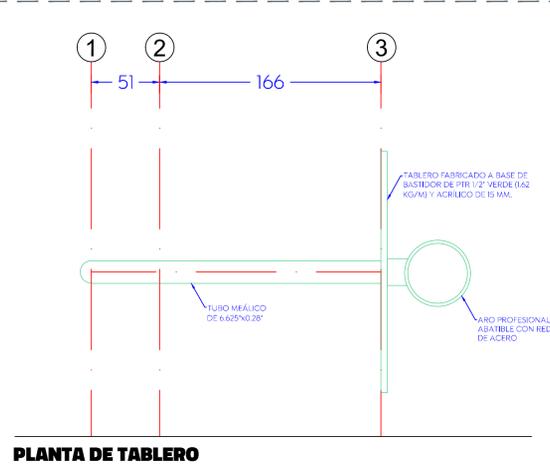


PLANTA DE TABLERO

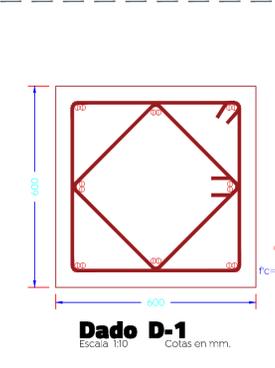


Dado D-1
Escala 1:10

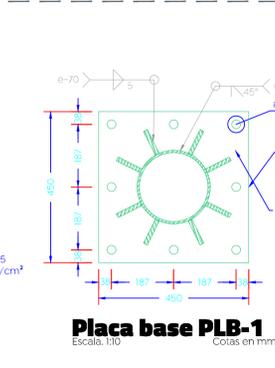

Placa base PLB-1
Escala 1:10

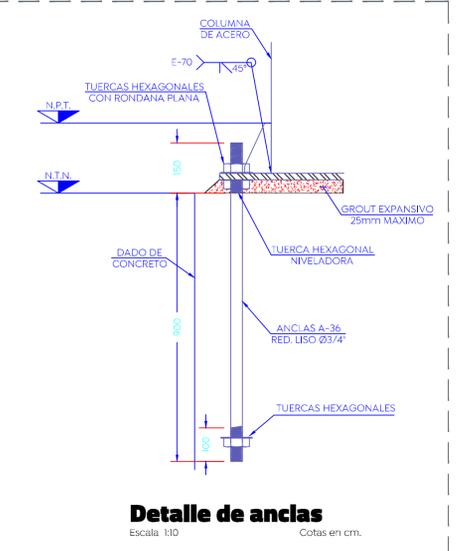


Detalle de anclas
Escala 1:10

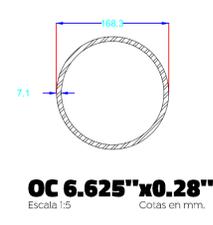


OC 6.625" x 0.28"
Escala 1:5



OC 2.375" CED 40
Escala 1:5

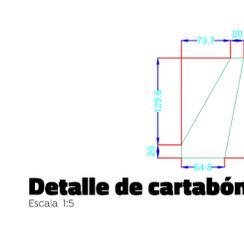

Detalle de cartabón posterior
Escala 1:5

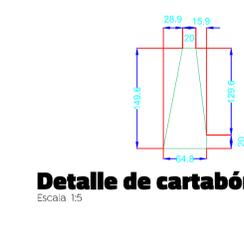

Detalle de cartabón frontal
Escala 1:5