




- Alcances Generales:
- A Construcción de andadores
 - B Construcción de cruces peatonales
 - C Iluminación
 - D Mobiliario urbano
 - E Construcción de área de juegos
 - F Construcción de cancha de básquetbol 3 x 3
 - G Construcción de área de terraza
 - H Vegetación y arbolado

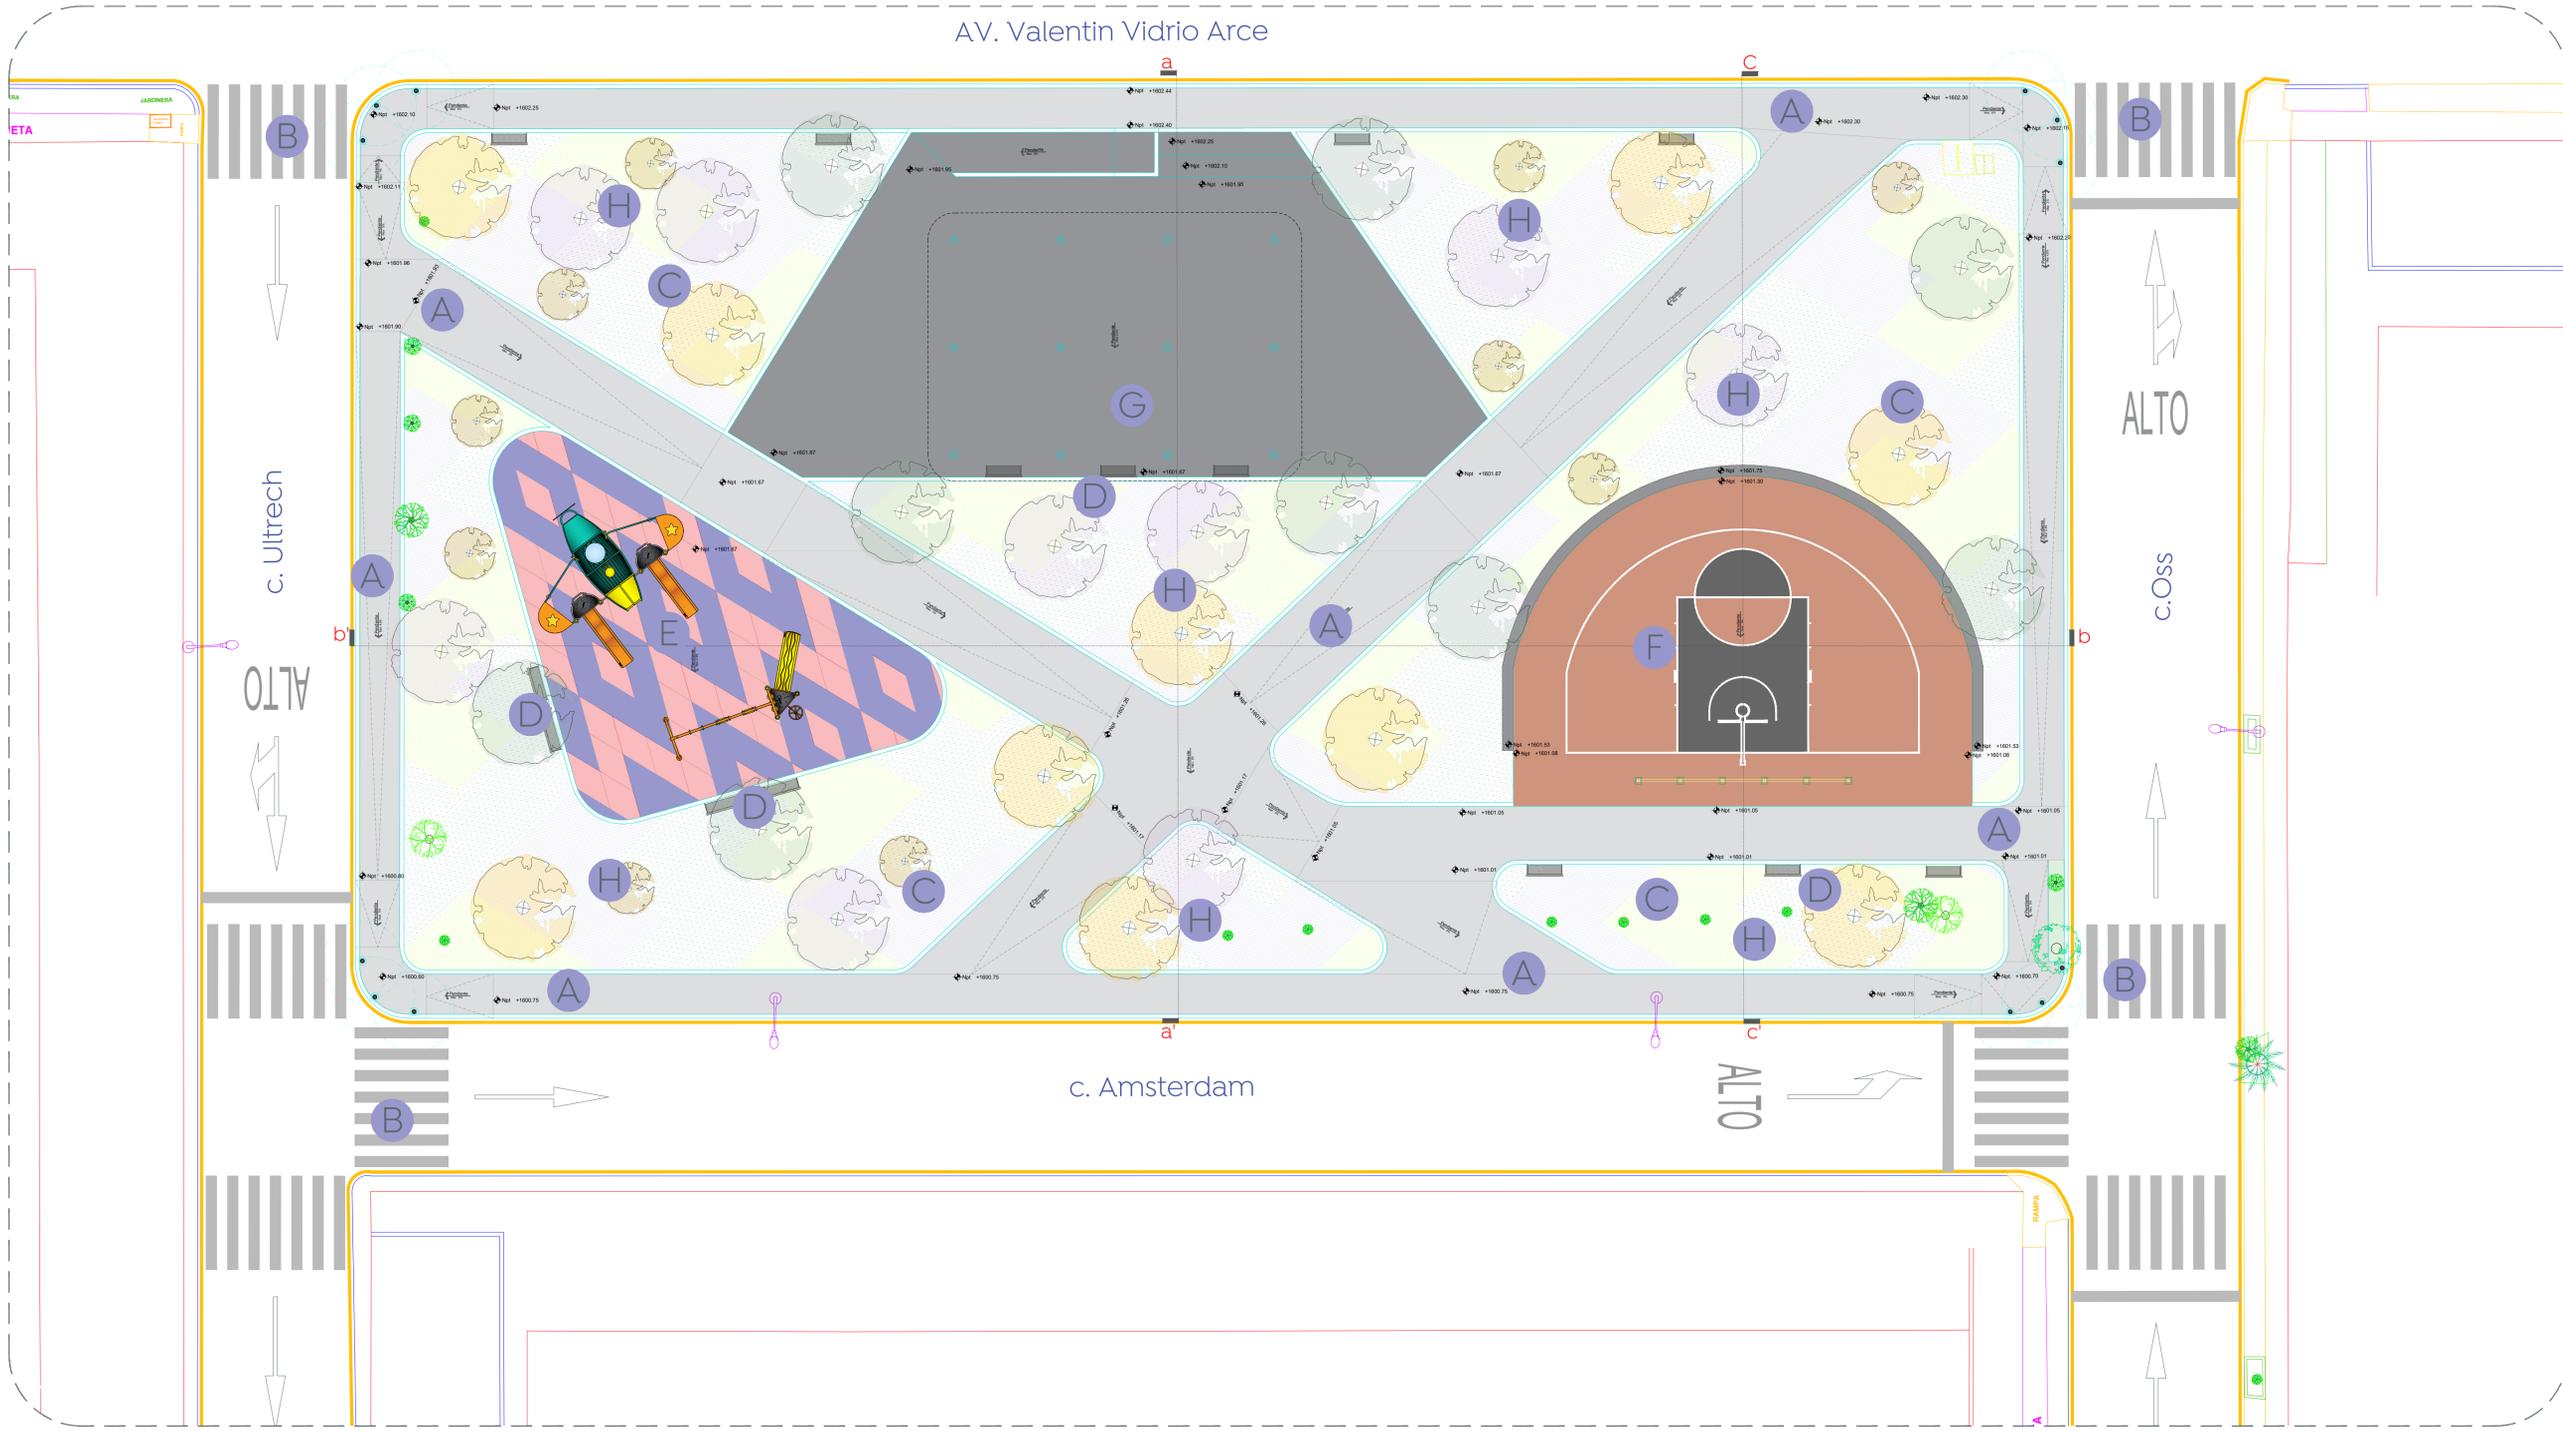

01 Planta de conjunto
 Alcances generales
 1:125

Nombre del proyecto: Construcción del parque barrial denominado Valle de los Molinos, ubicado en la confluencia de las calles Av. Valentin Vidrio Arce, Oss, Amsterdam, y rehabilitación del parque ubicado en la confluencia de las calles Av. Valle de Copala, Dallas, Deift, incluye: accesibilidad universal, banquetas, cruces peatonales y obras complementarias, colonia Valle de los Molinos, Municipio de Zapopan, Jalisco	
Contenido del plano: Planta de alcances	
No. Contrato: DOPI-MUN-PP-EP-LP-019-2024	
Director de Obras Públicas e Infraestructura: Ing. Ismael Jáuregui Castañeda	
Jefe de la Unidad de Estudios y Proyectos: Arq. Edwin Aguiar Escatel	
Jefe de área: Arq. Angela Jazmin Vargas Olmedo	Responsable del proyecto: Arq. César Omar Apodaca Rodriguez
Ubicación: Col. Valle de los Molinos, Zapopan, Jalisco	
Norte:	Fecha: Marzo 2024
	Escala: Indicada
	Gotas: Metros Clave: ALC-01