
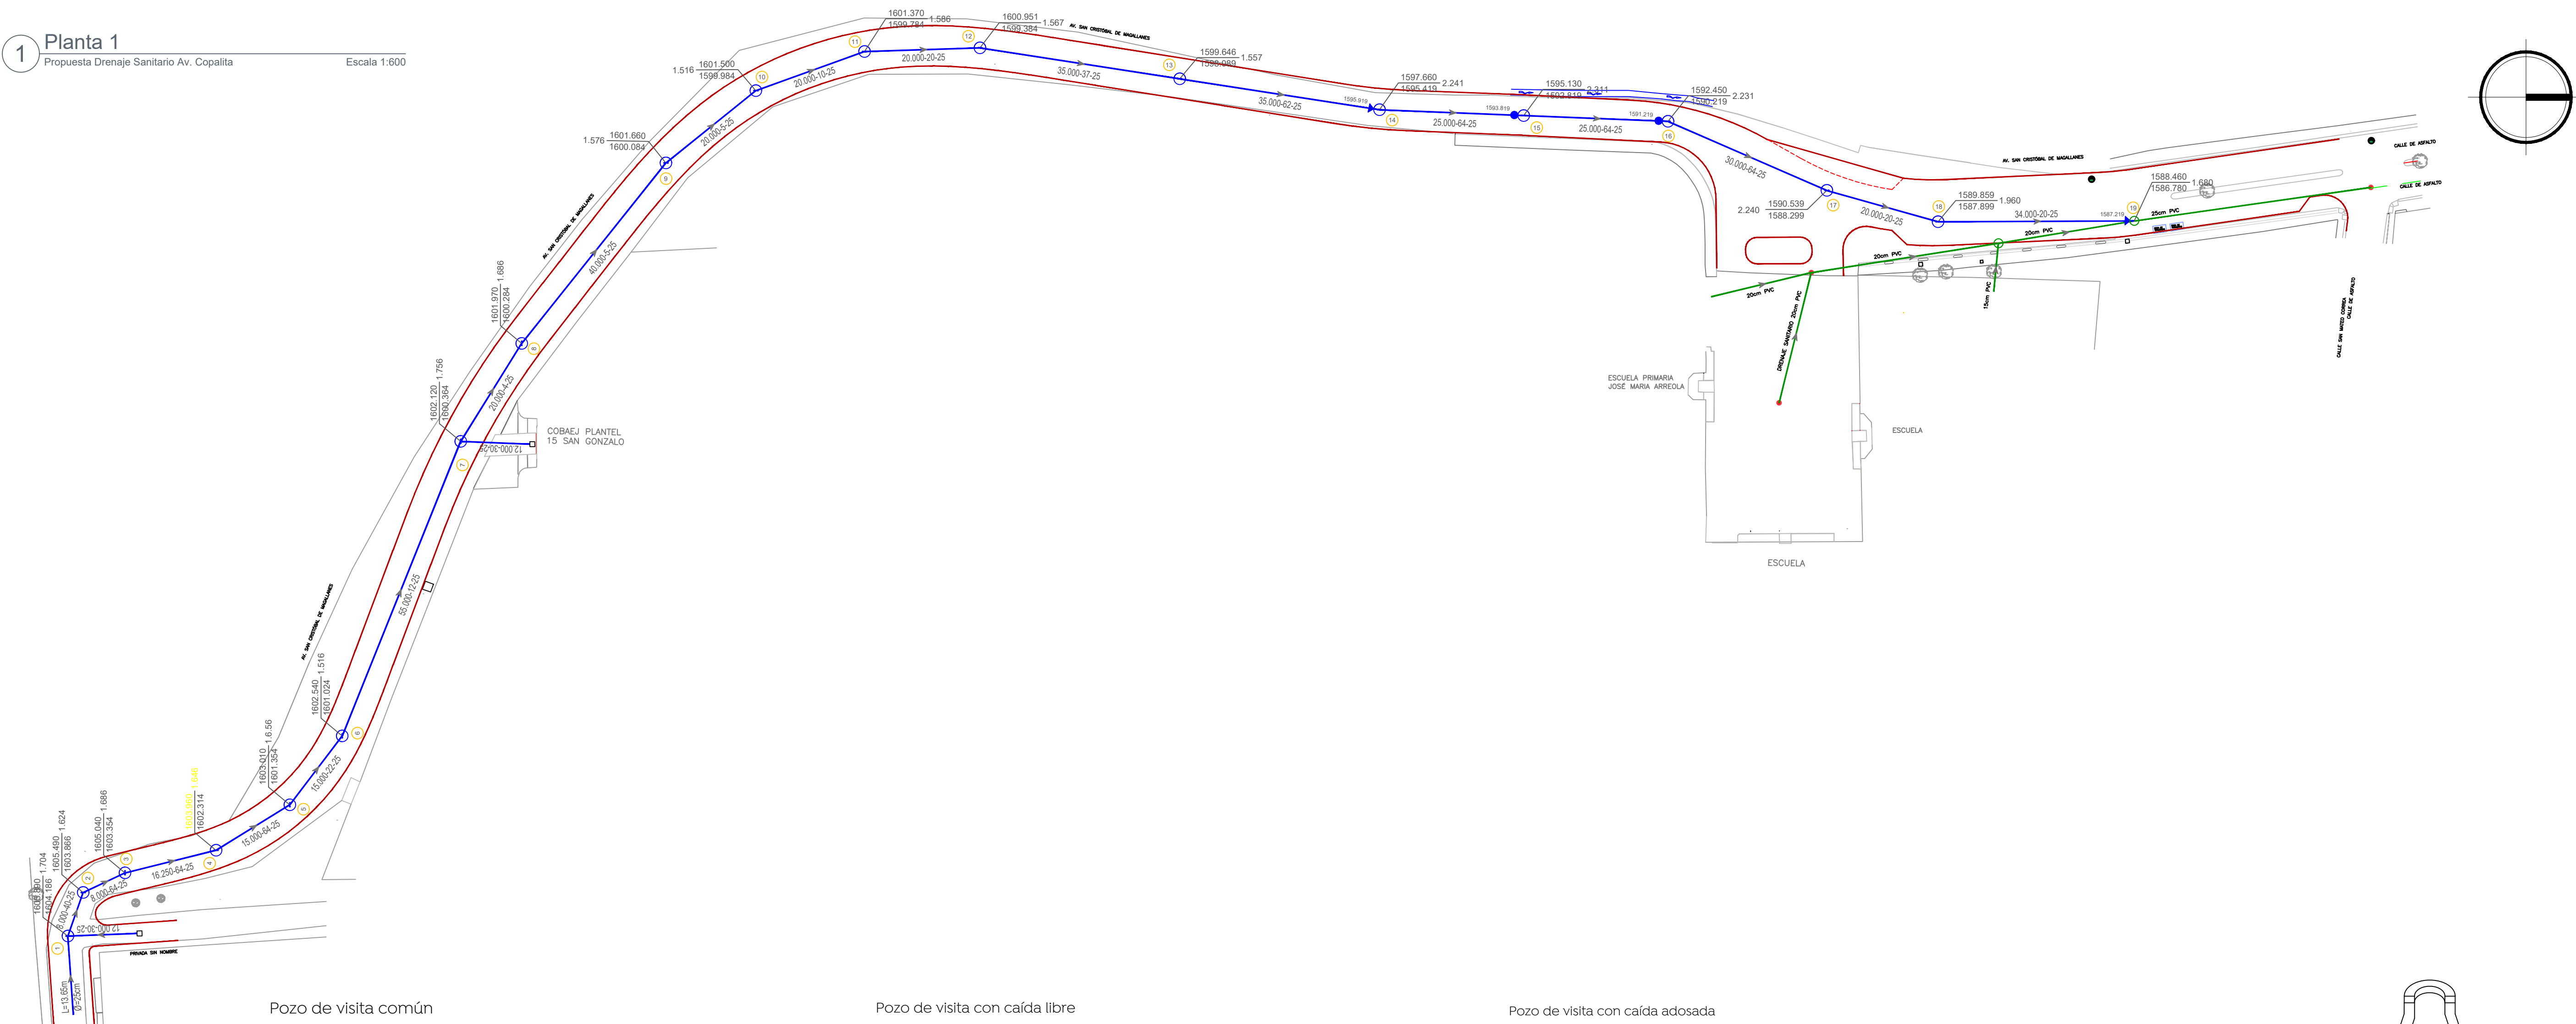
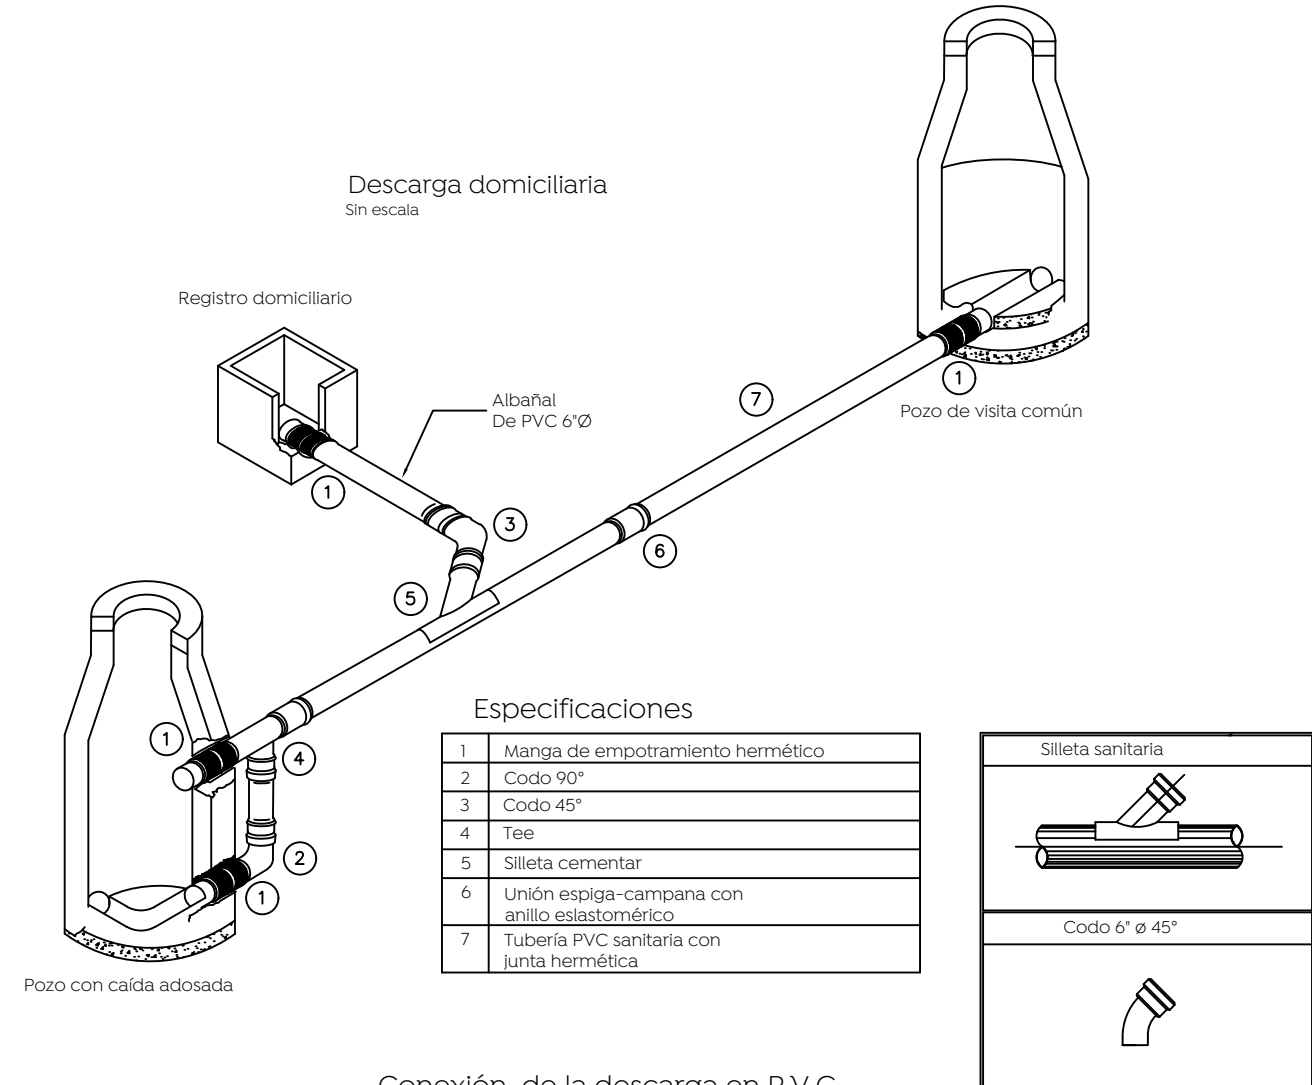
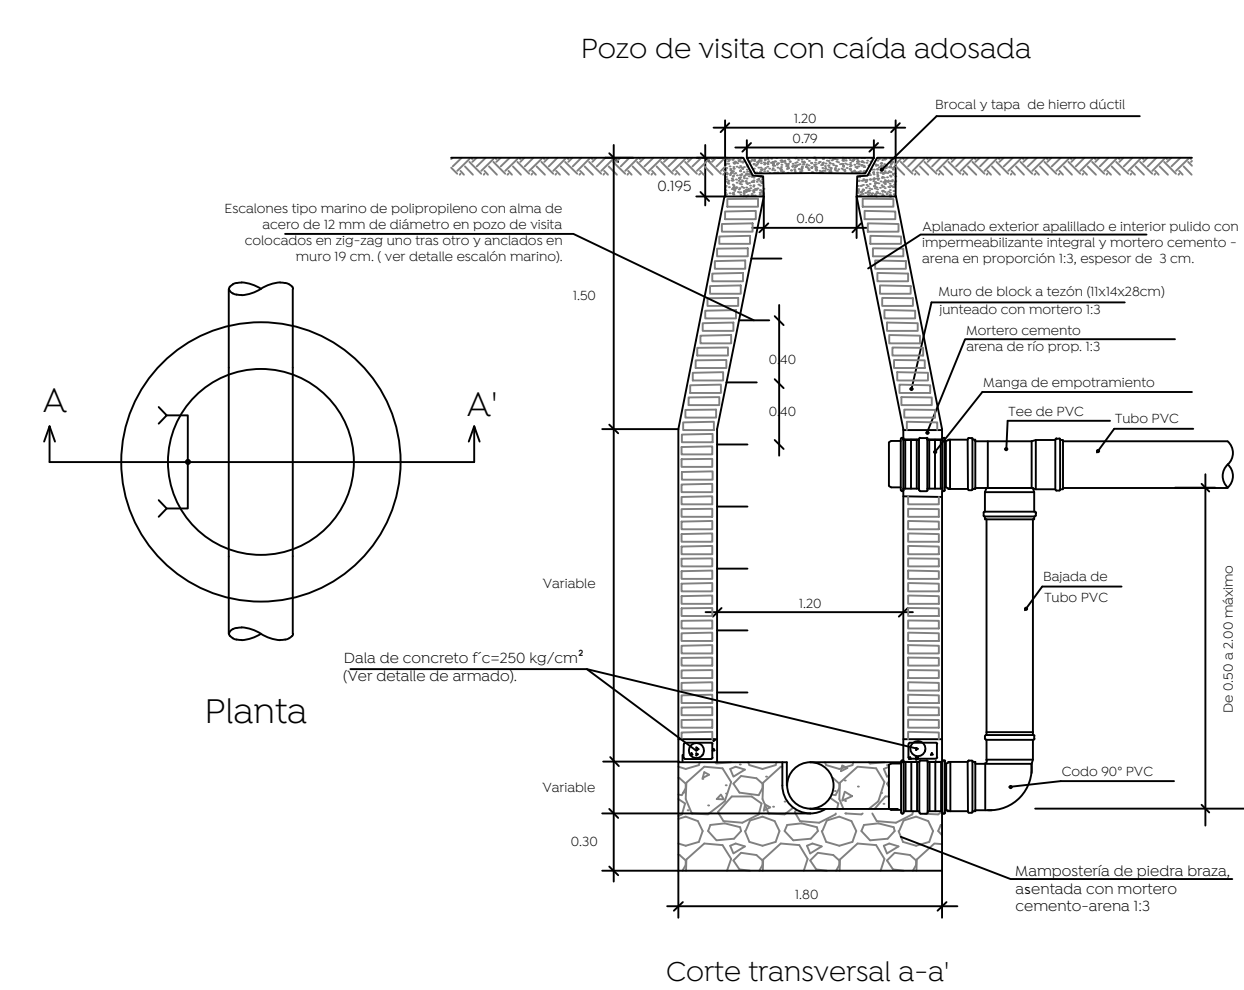
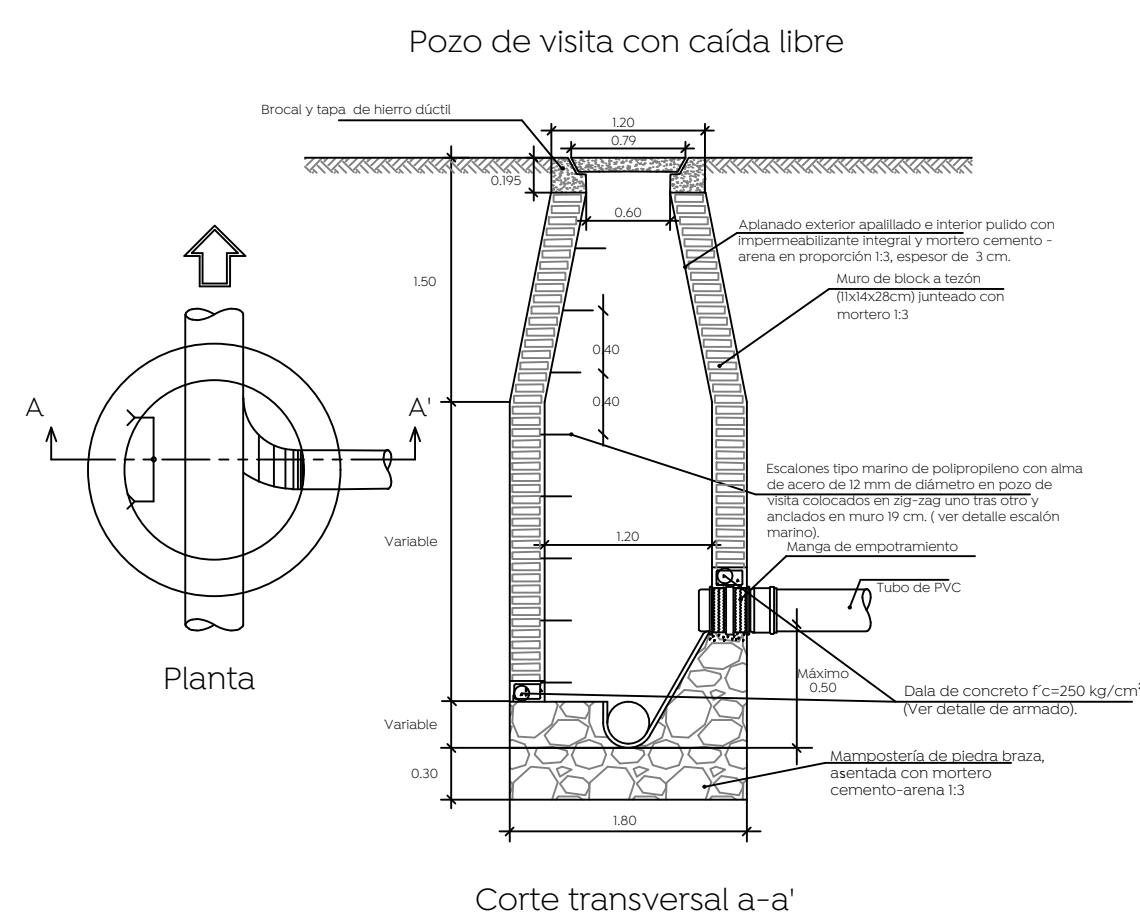






Simbología:

Red sanitaria existente a conservar	—
Red sanitaria proyecto (PVC serie-20)	—
Sentido de flujo sanitario	→
Pozo de visita	⊕
Registro con caída adosada	⊕
Registro con caída libre	⊕
Longitud-pendiente-diámetro	103.16 -10.0- 45
Cota de rasante	1594.20 - 2.80
Cota de arrastre	1591.40
Número de registro	5
Levantamiento topográfico	—
Límite de banqueta proyecto	—
Pozo de visita existente a conservar	⊕

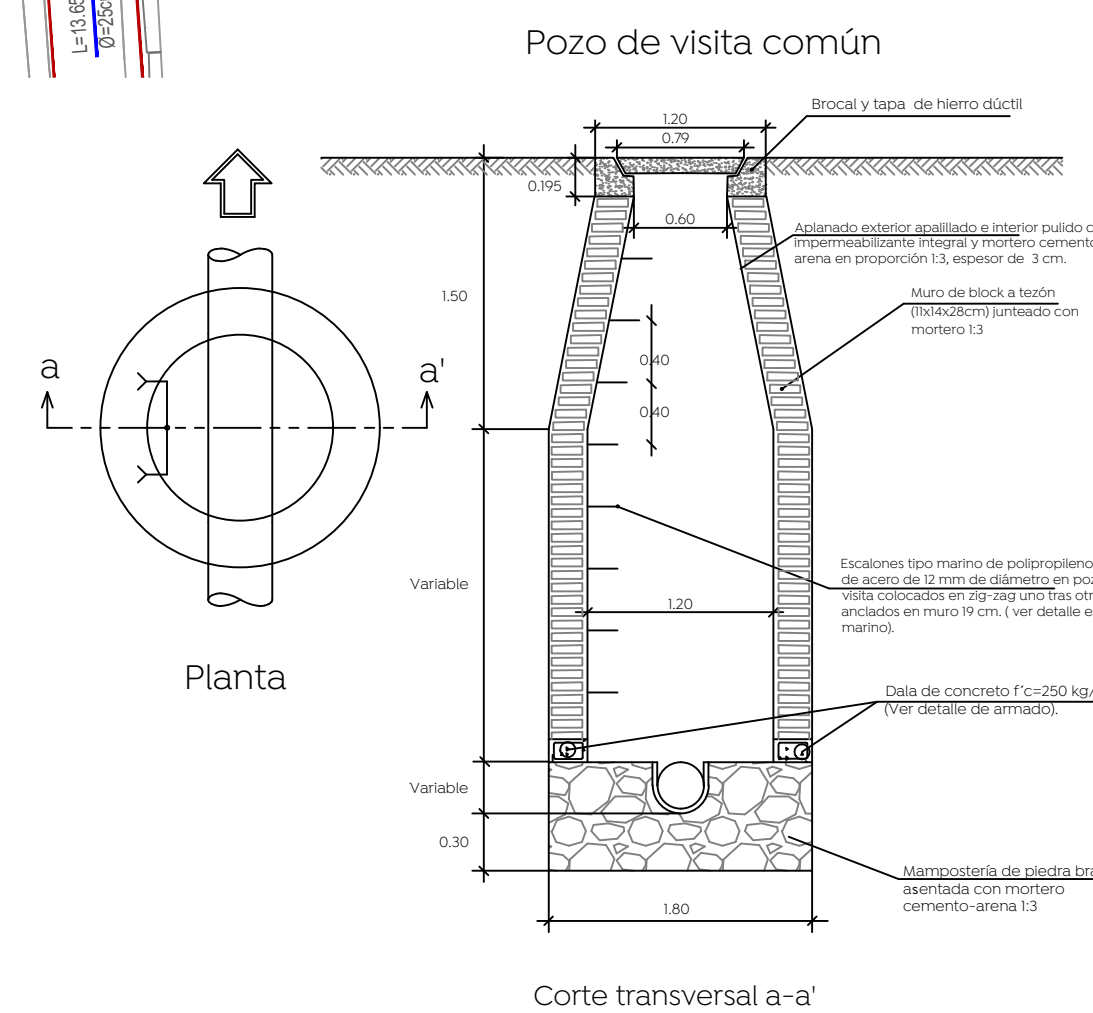

Especificaciones

1	Manga de empotramiento hermético
2	Codo 90°
3	Codo 45°
4	Tee
5	Sileta cementar
6	Unión espiga-campana con anillo elastomérico
7	Tubería PVC sanitaria con junta hermética

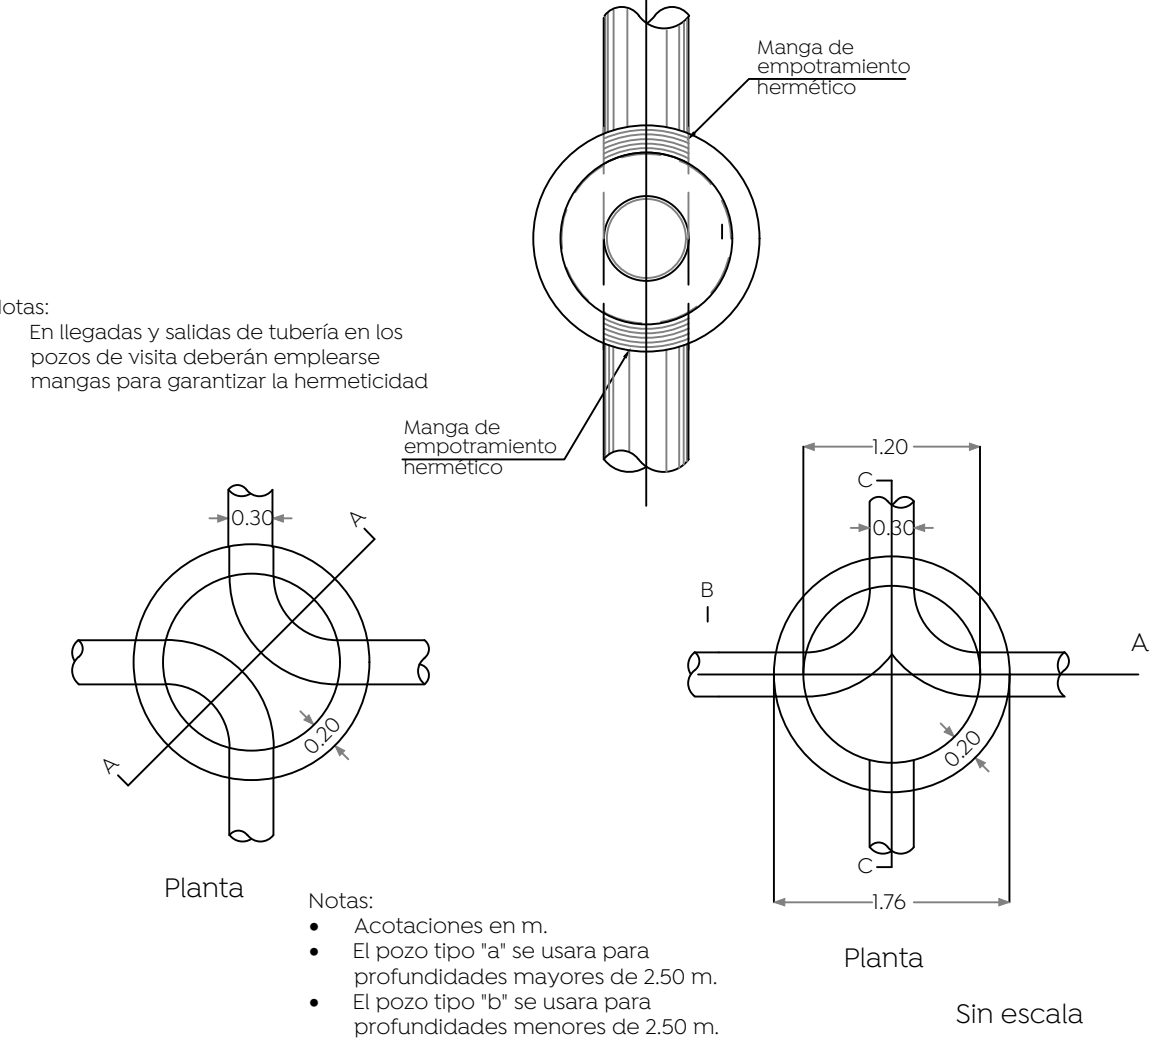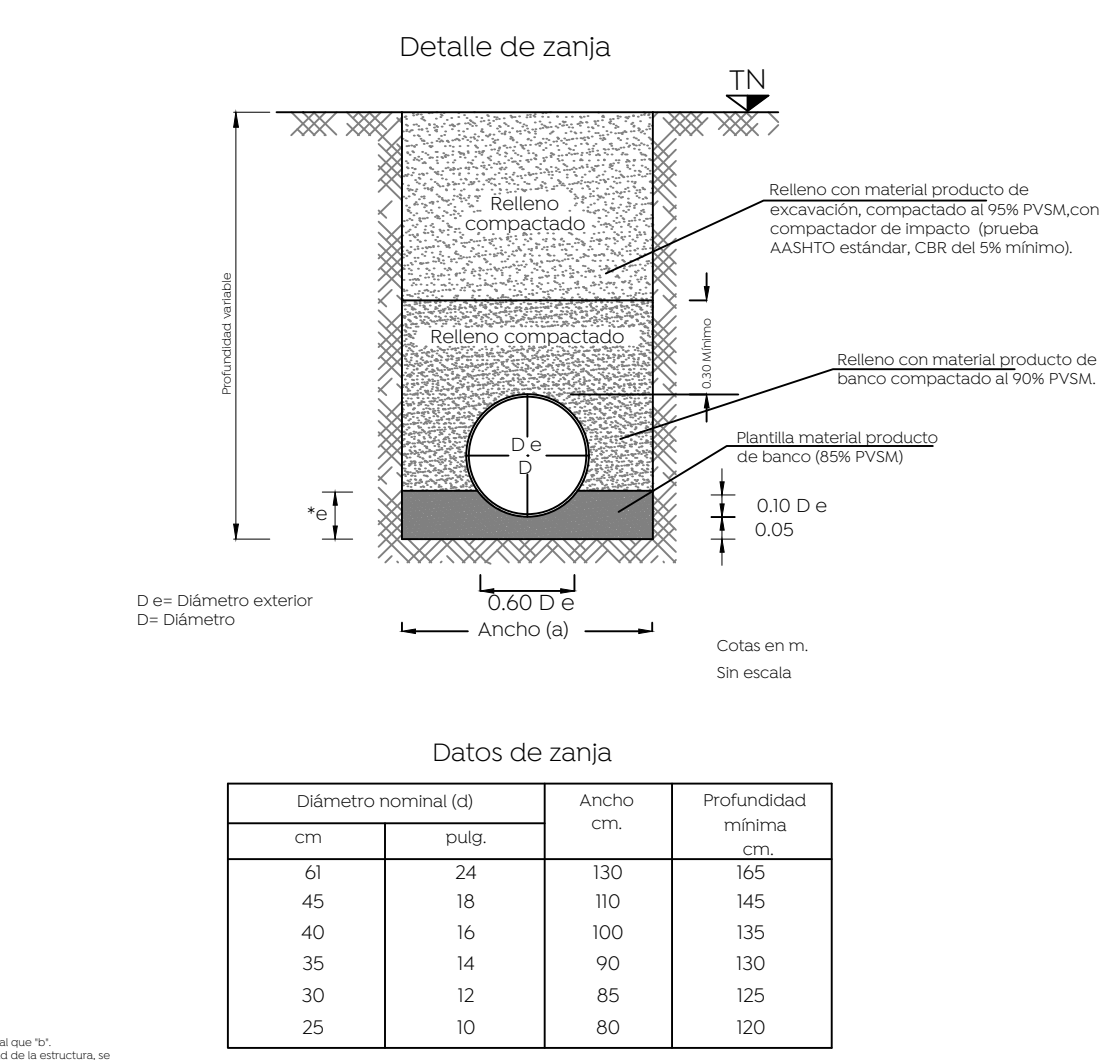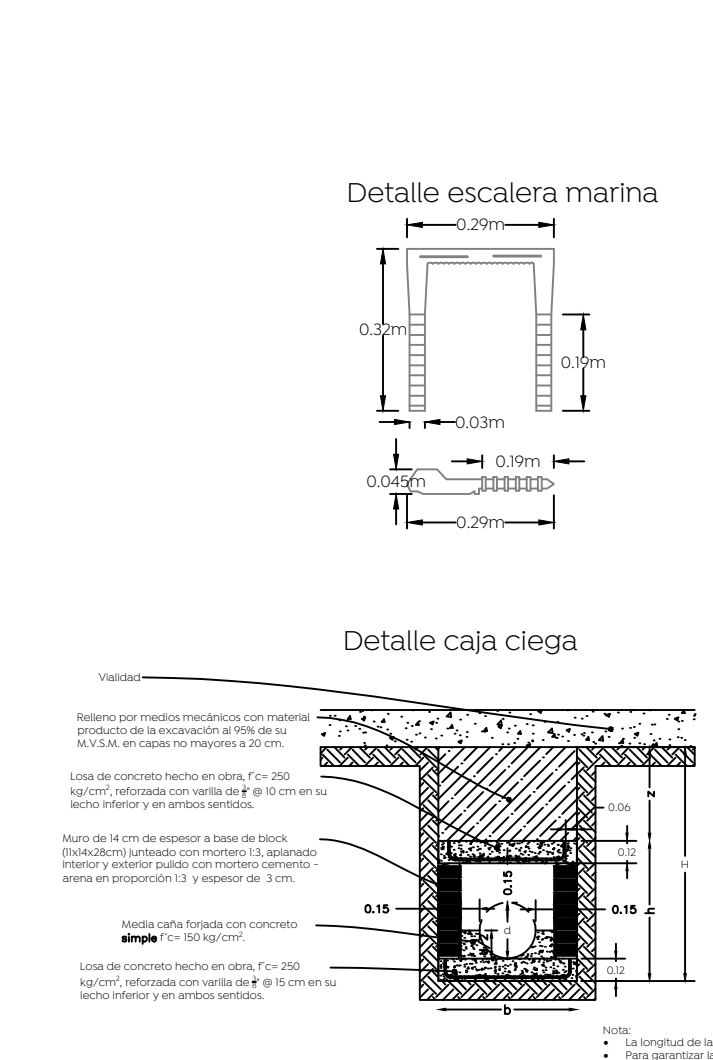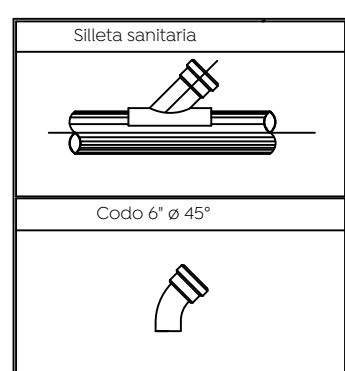

Armado en dalas para pozos de visita, según profundidad

H= 0 a 1.00 m	H= 1.01 a 2.00 m	H= 2.01 a 3.00 m
3#3 E #3 @ 10 cm. 2#4 1#3	3#3 E #3 @ 12.5 cm. 2#4 2#3	3#3 E #3 @ 12.5 cm. 3#5
H= 3.01 a 4.00 m	H= 4.01 a 5.00 m	H= 5.01 a 6.00
2#4 2#4 E #3 @ 15 cm. 3#5	2#4 2#4 E #3 @ 15 cm. 3#5	2#4 2#4 E #3 @ 15 cm. 6#4

