
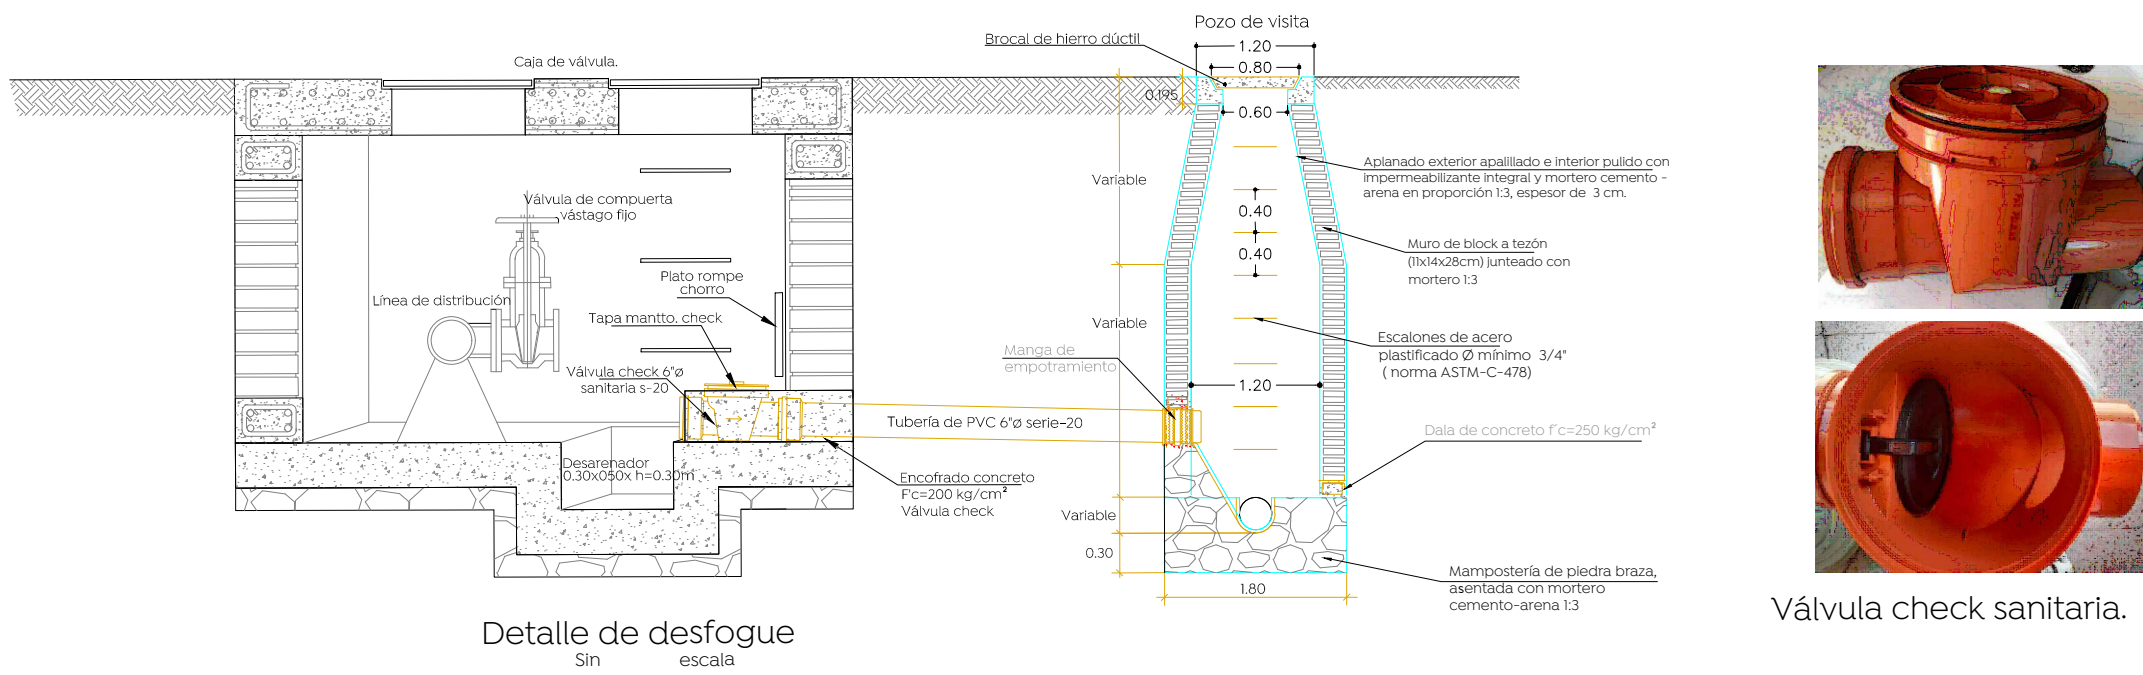
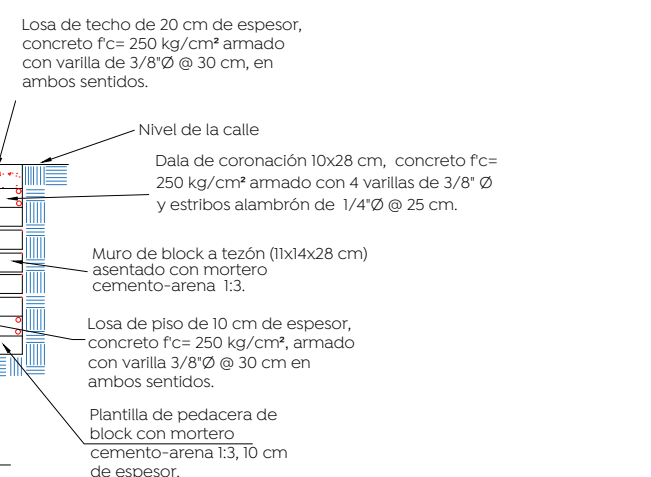
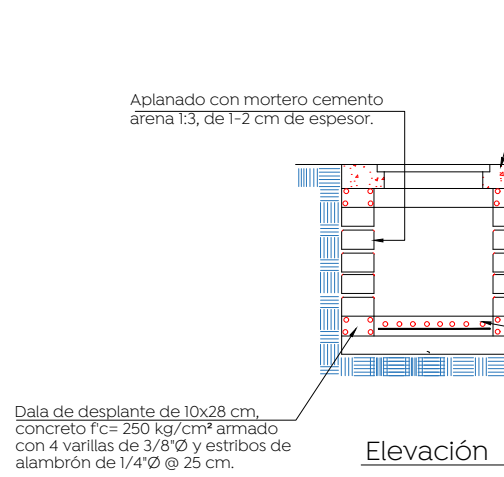
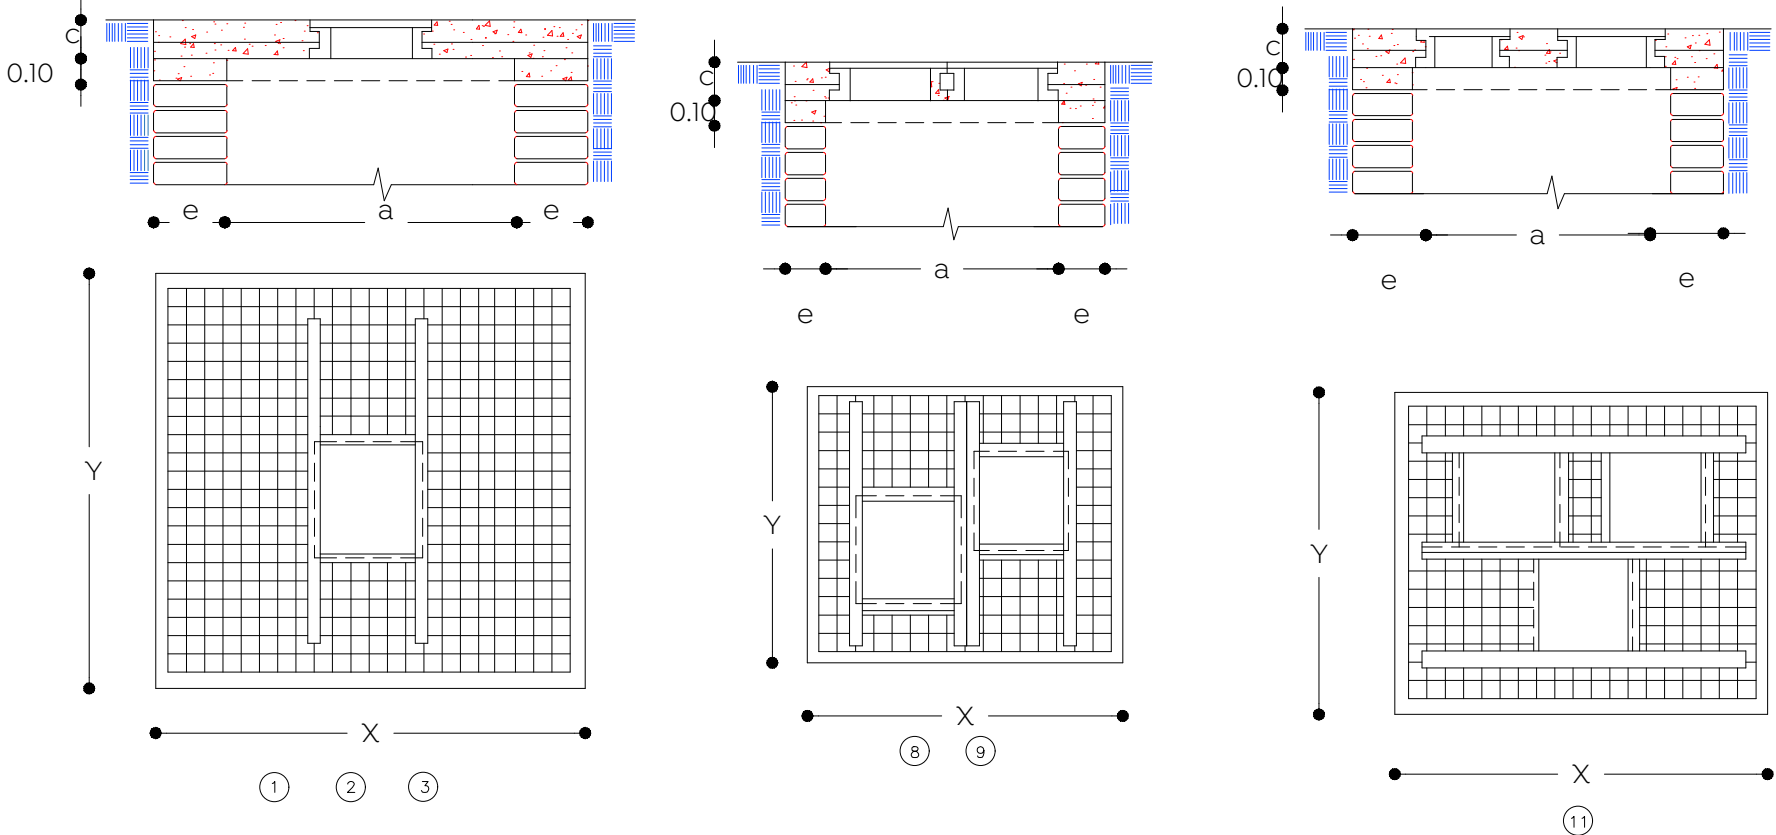
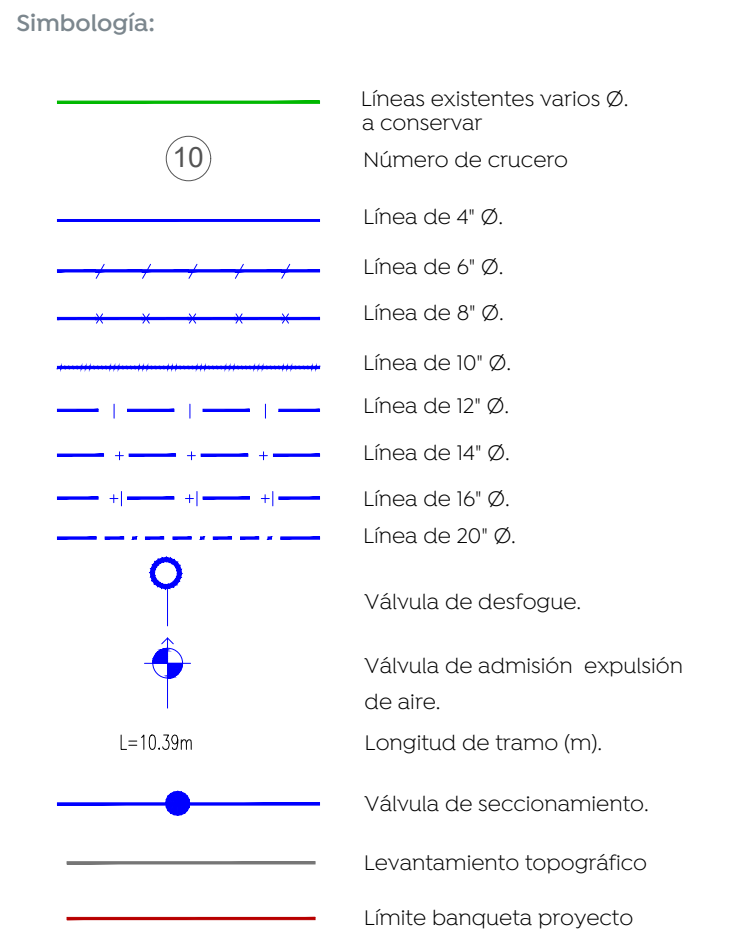
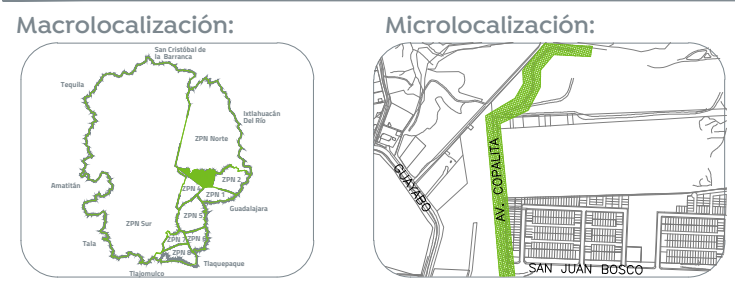
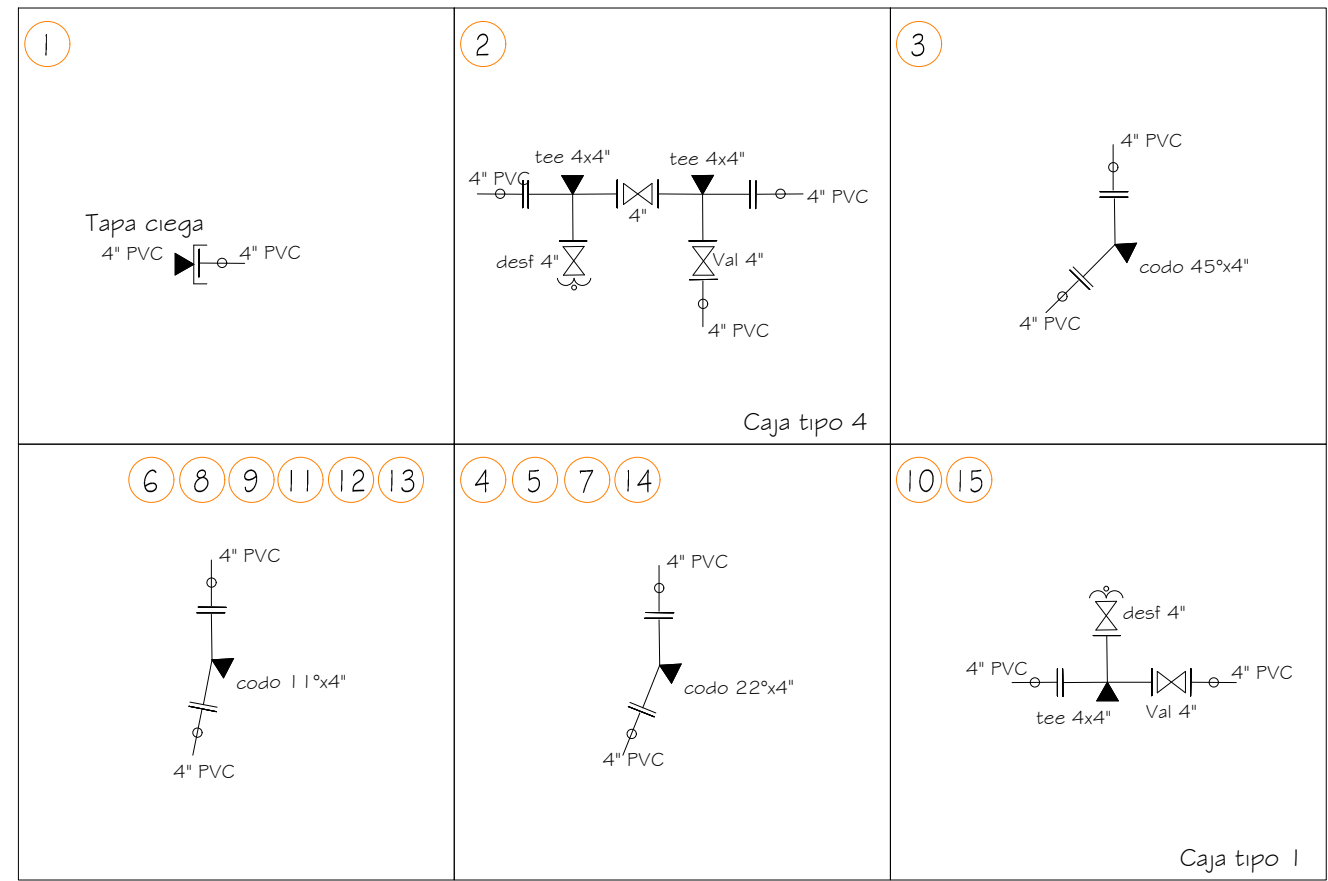


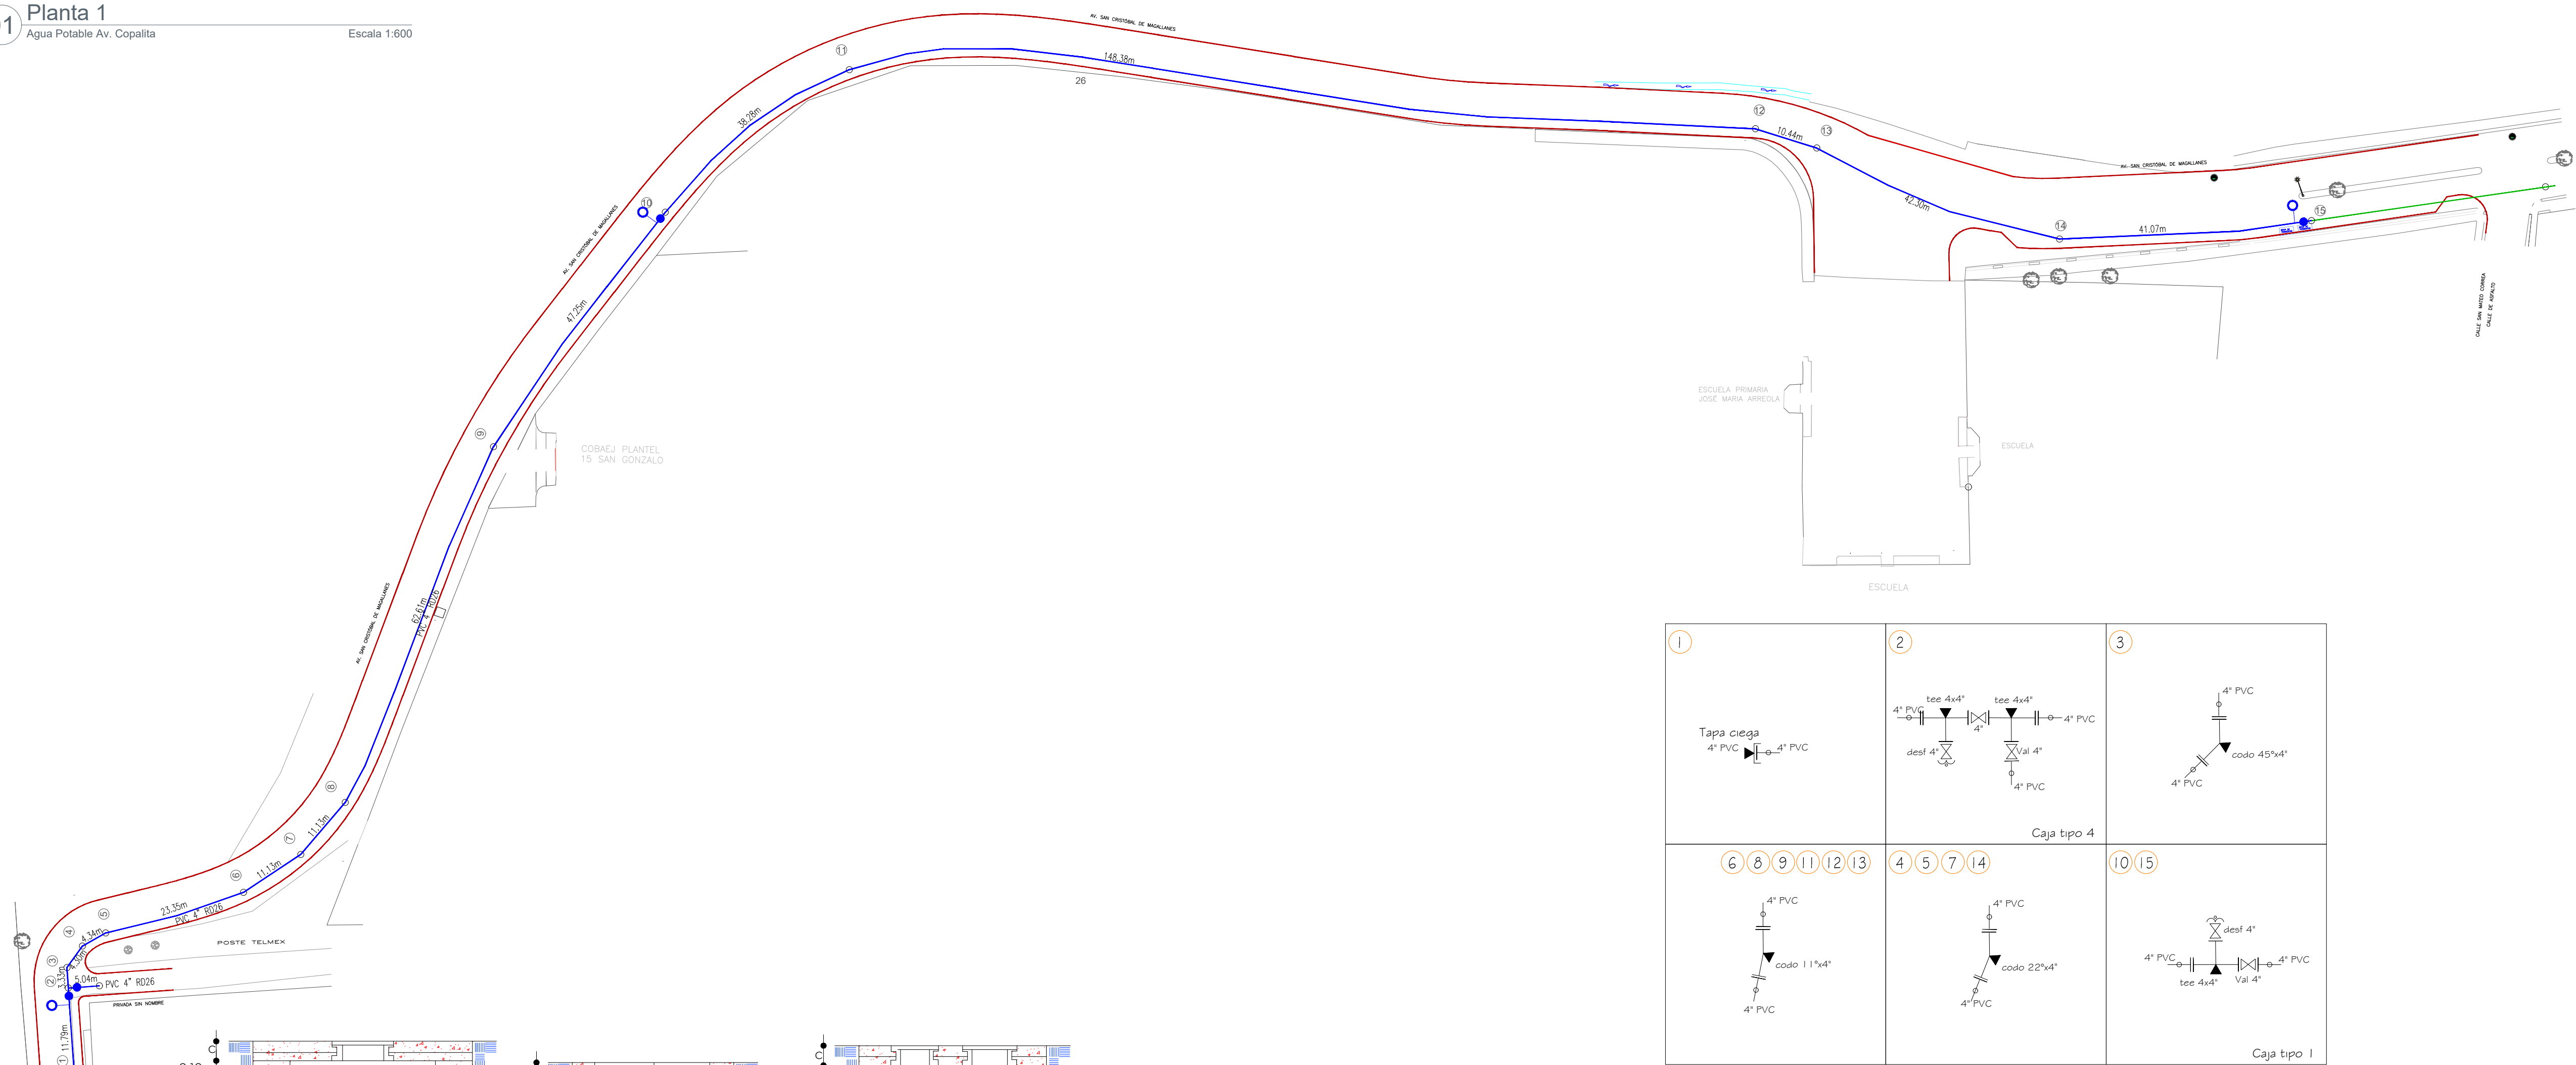

Válvula check sanitaria.

Datos para cajas de válvulas de compuerta con vástago fijo	

