


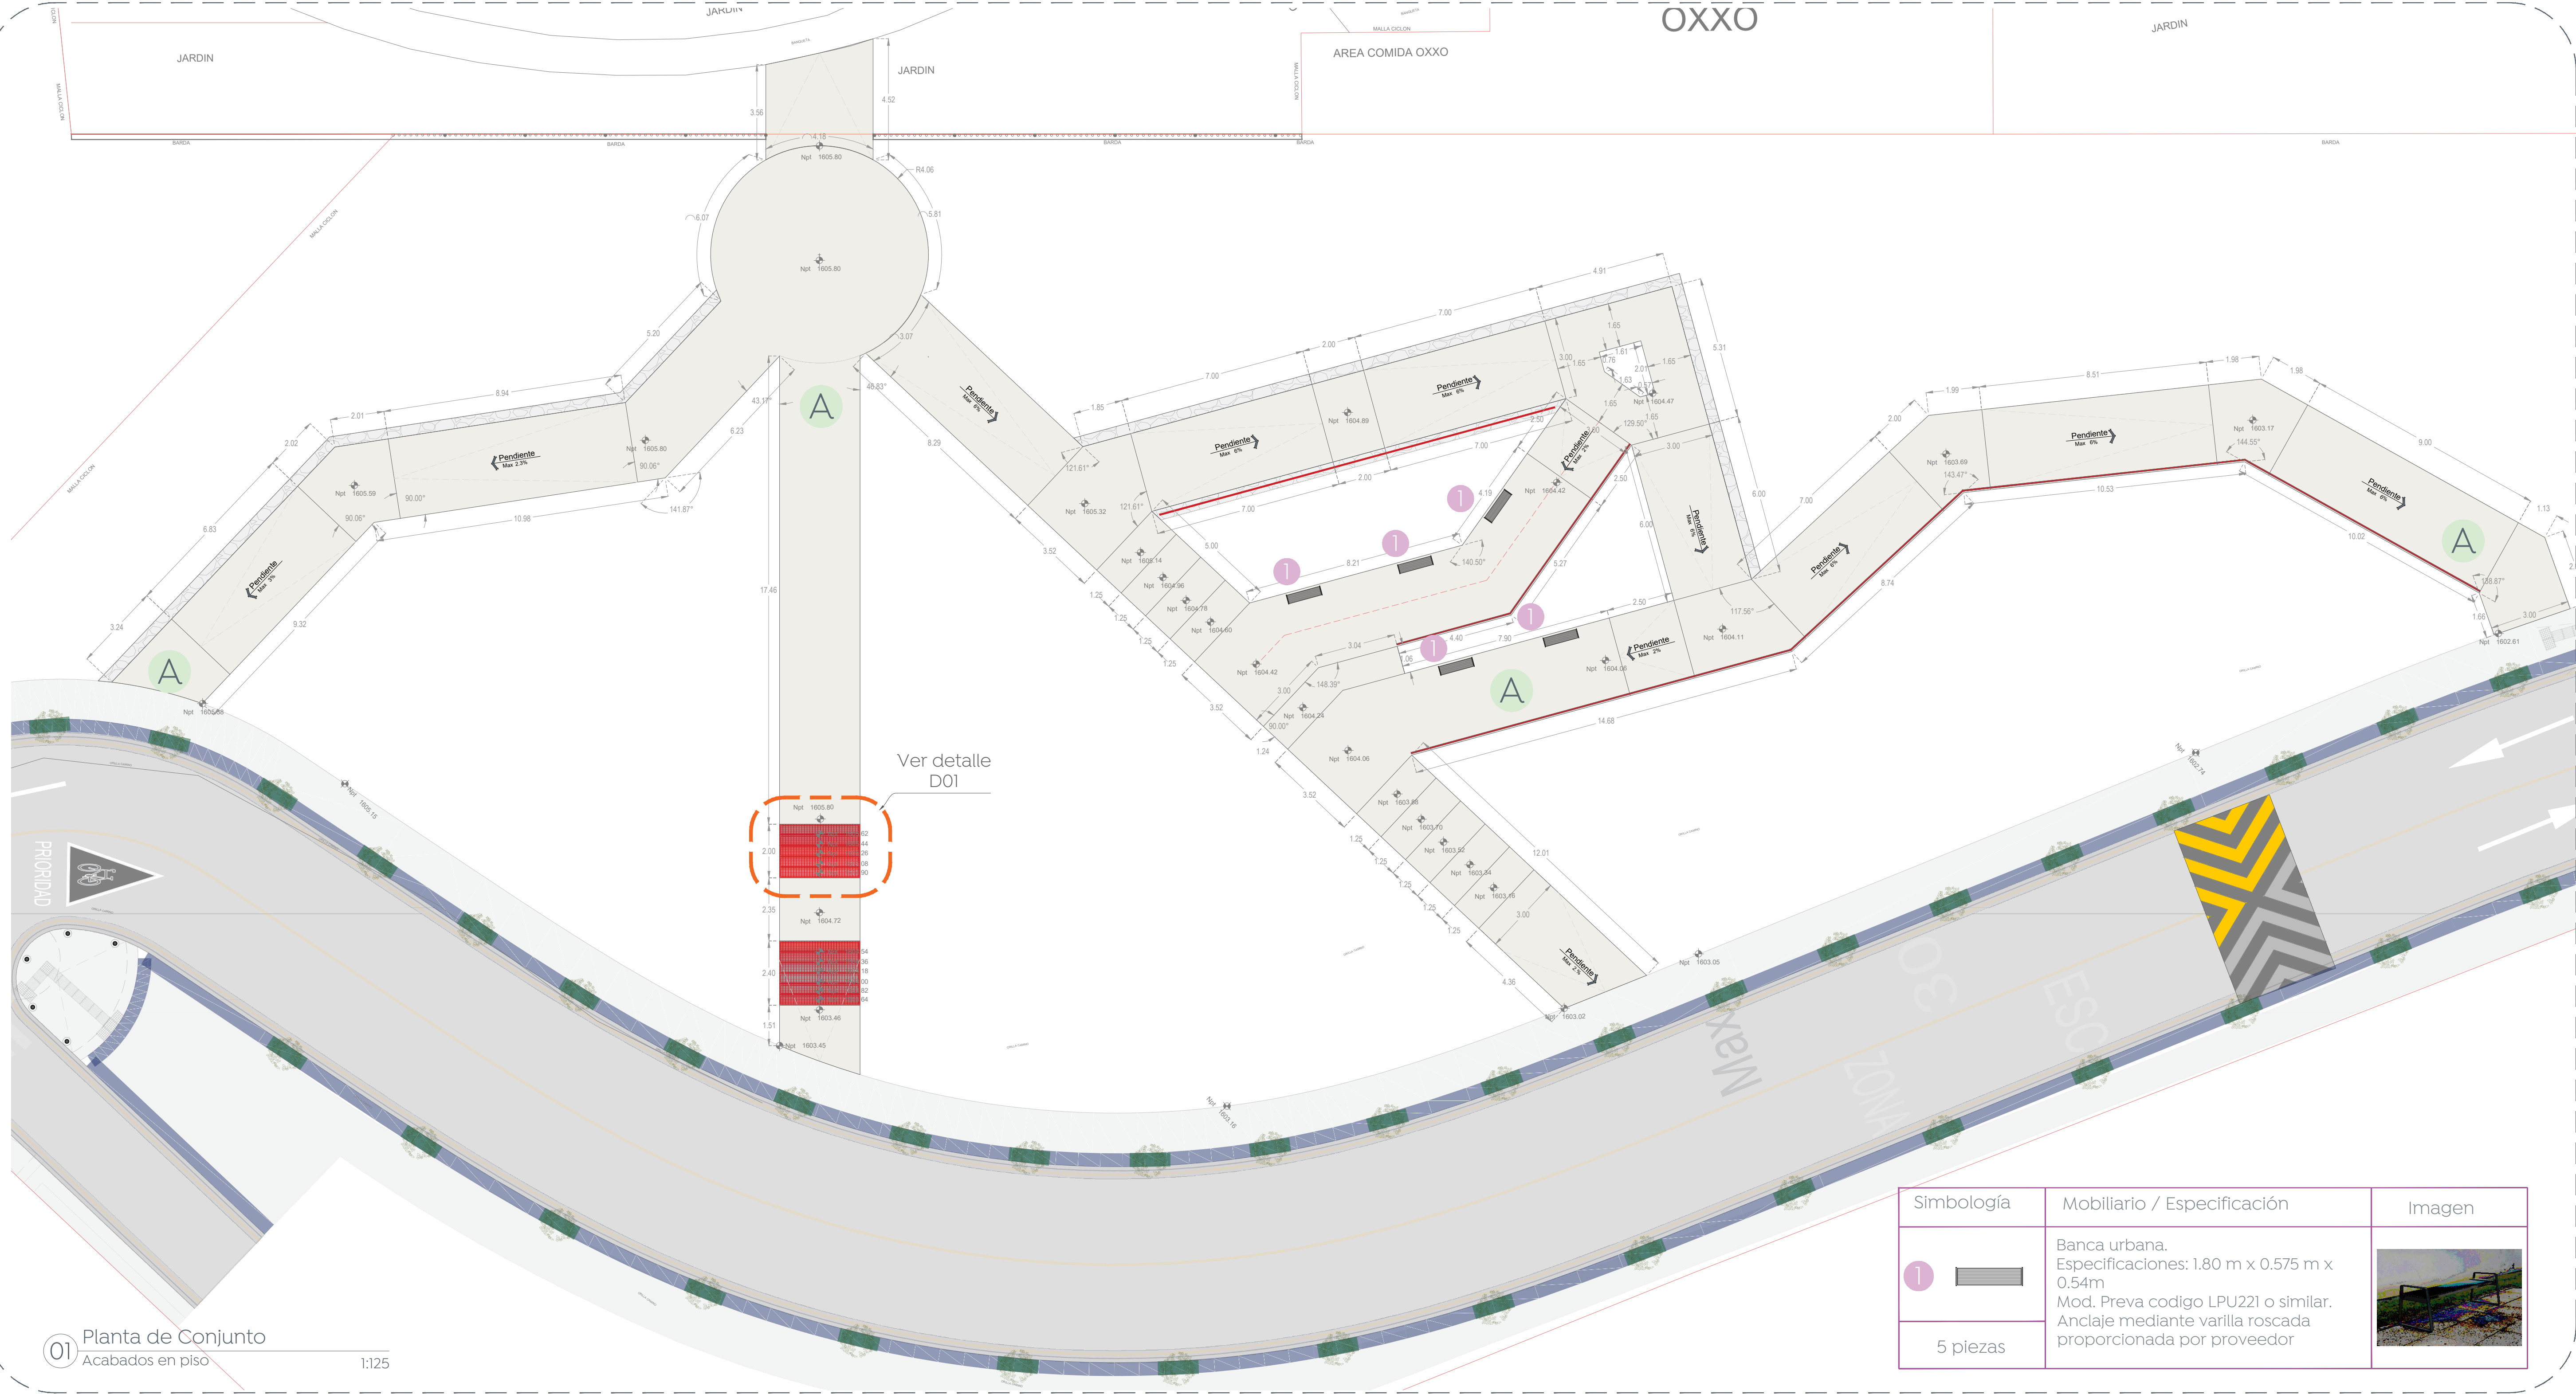


Ver detalle D01

Simbología	Mobiliario / Especificación	Imagen
1	Banca urbana. Especificaciones: 1.80 m x 0.575 m x 0.54m Mod. Preva codigo LPU221 o similar. Anclaje mediante varilla roscada proporcionada por proveedor	
5 piezas		


01 Planta de Conjunto
Acabados en piso

1:125

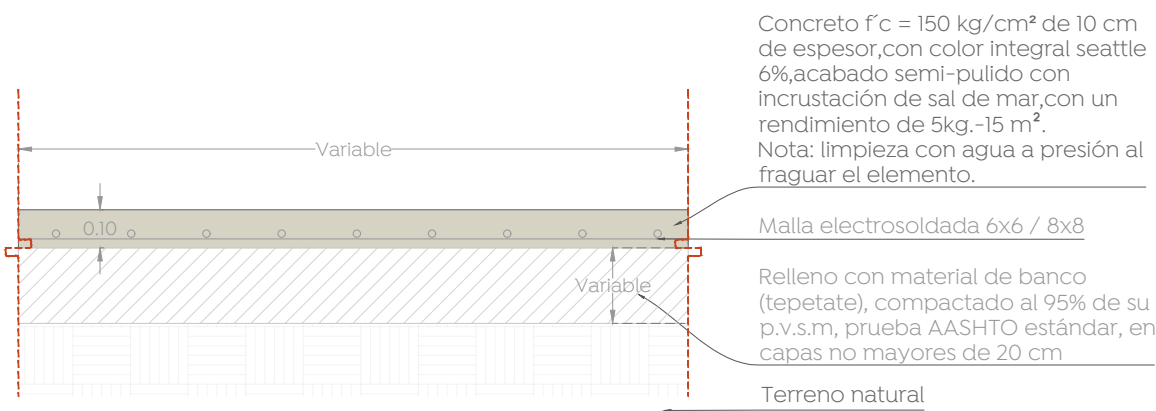


02 Detalle losa
Acabados en piso

1:20

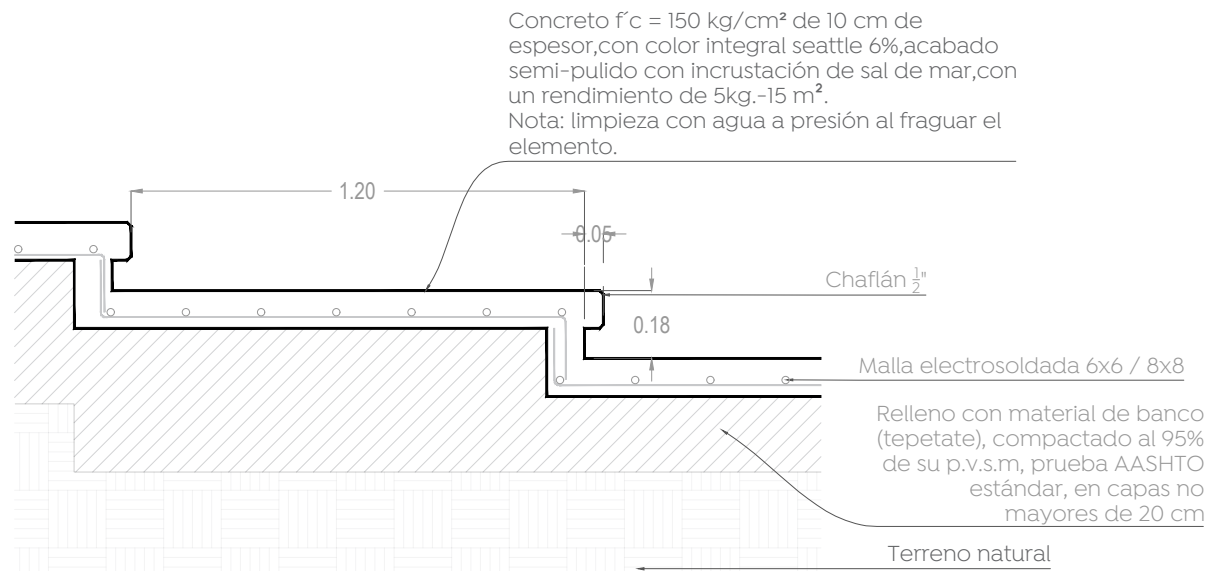


03 Detalle forjado de escalón
Acabados en piso

1:20

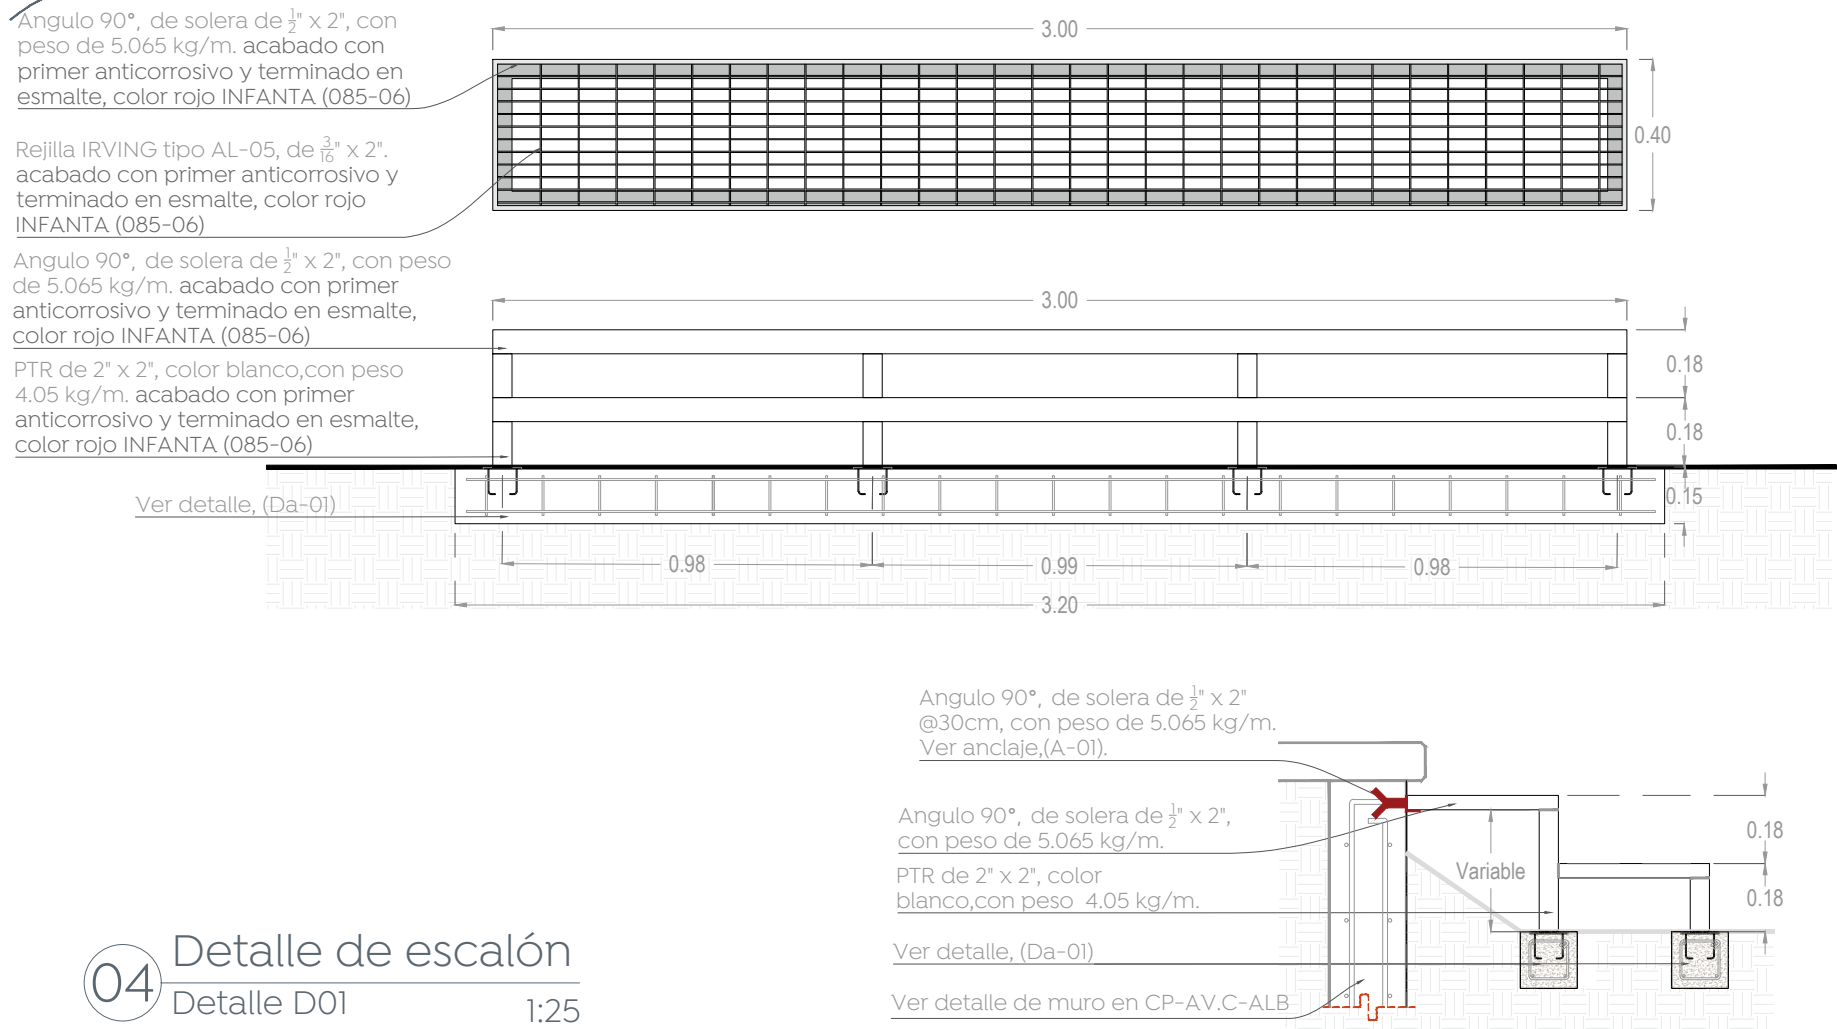

04 Detalle de escalón
Detalle D01


1:25

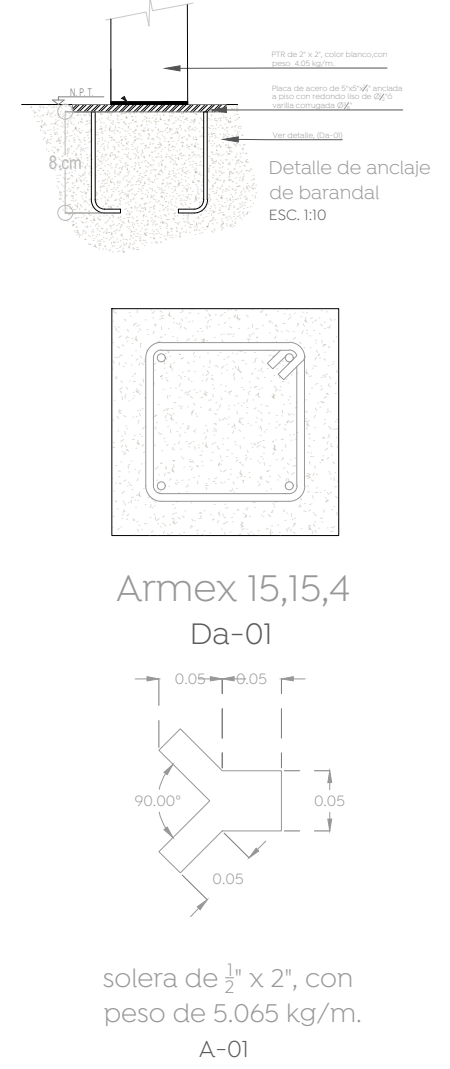

Macrolocalización:



Microlocalización:

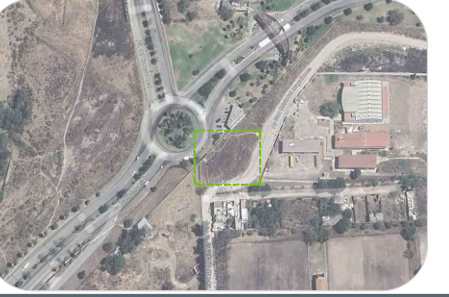

Nombre del proyecto:
Pavimentación y mejoramiento del entorno urbano de la Av. Copalita/Av. San Cristóbal Magallanes. Incluye: peatonalización, modernización de redes básicas de alcantarillado, conducción y distribución, infraestructura urbana y obras complementarias, colonia San Gonzalo, Nuevo México, Municipio de Zapopan, Jalisco.

Contenido del plano:
Planta y detalles de acabados en piso y especificación de mobiliario, conexión peatonal, Av. Copalita/San Cristóbal Magallanes a Bv. Valle Imperial

No. Contrato:

DOPI-MUN-R33-PAV-LP-041-2024

Director de Obras Públicas e Infraestructura:

Ing. Ismael Jáuregui Castañeda

Jefe de la Unidad de Estudios y Proyectos:

Arq. Edwin Aguilar Escatell

Jefe de área:

Arq. Angela Jazmin Vargas Olmedo

Responsable del proyecto:

Arq. Yessica Selene Paul Gallegos

Ubicación:

Col. San Gonzalo, Nuevo México, Zapopan, Jalisco

Norte:

Fecha: Mayo 2024

Escala: Indicada

Cotas: Metros

Clave:

CP-AV.C-ACA