



02 Alzado
Albañilerías 1:125

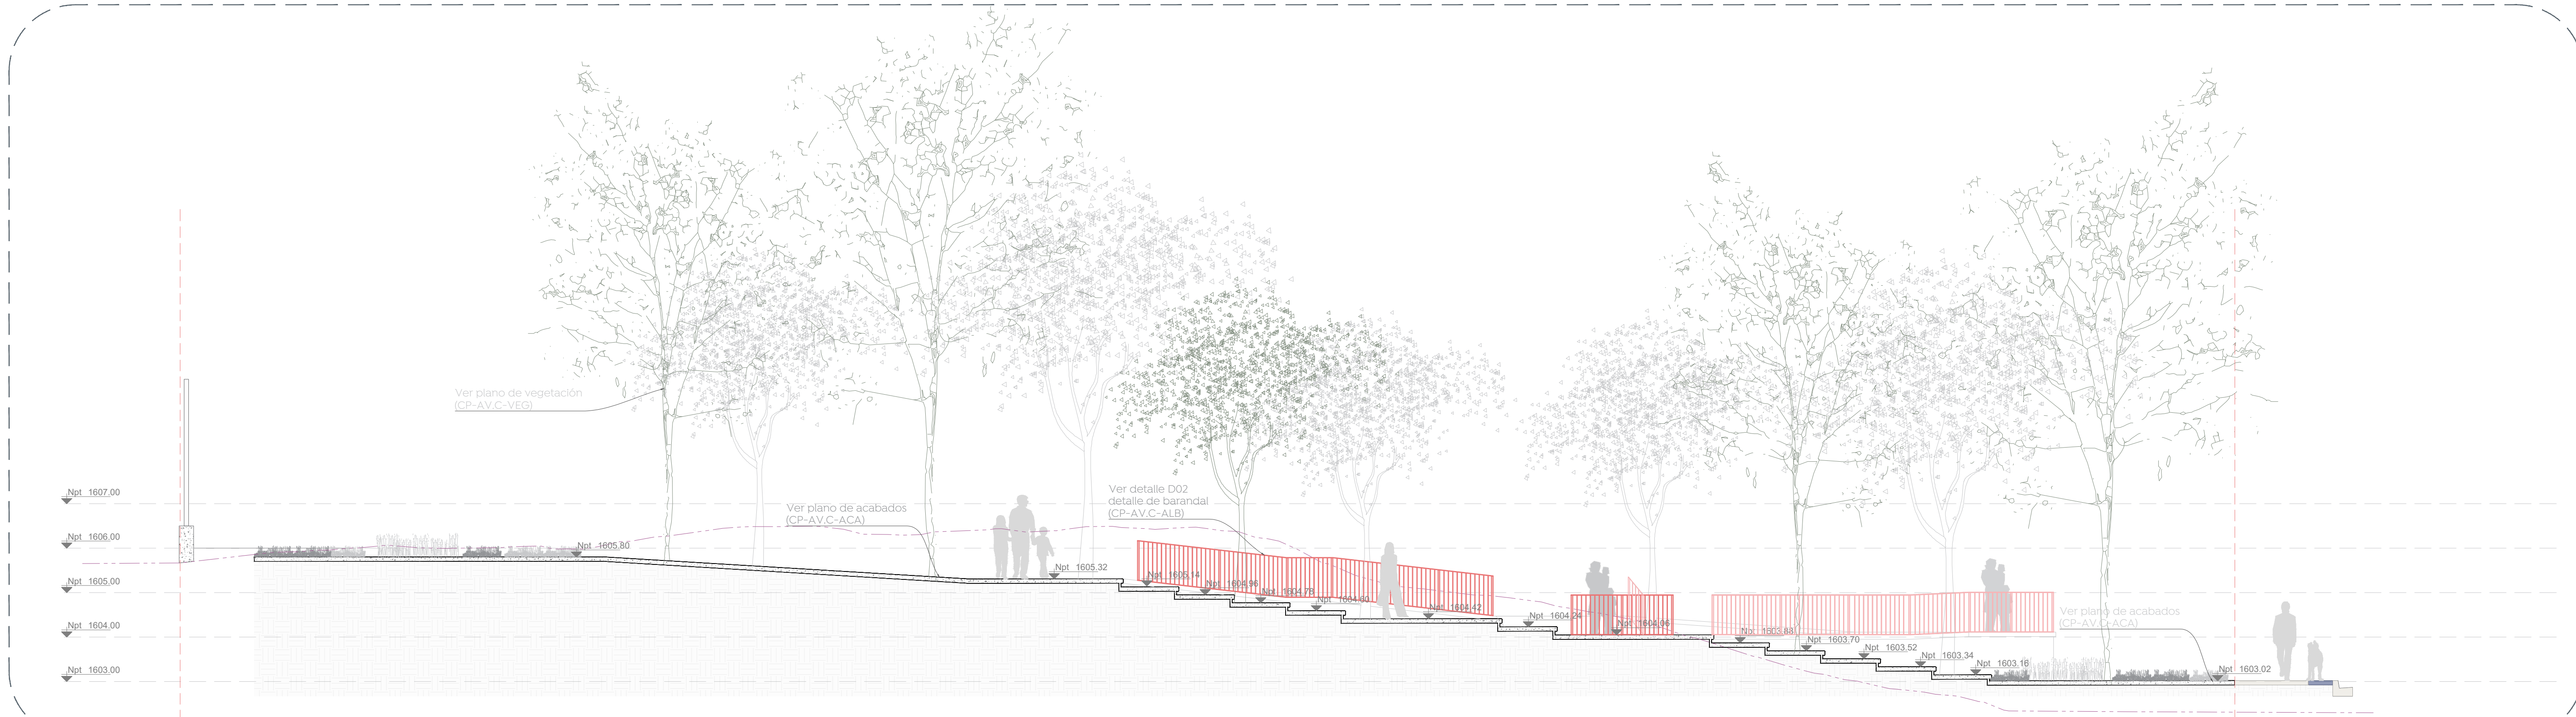


03 Sección A-A'
Albañilerías 1:75

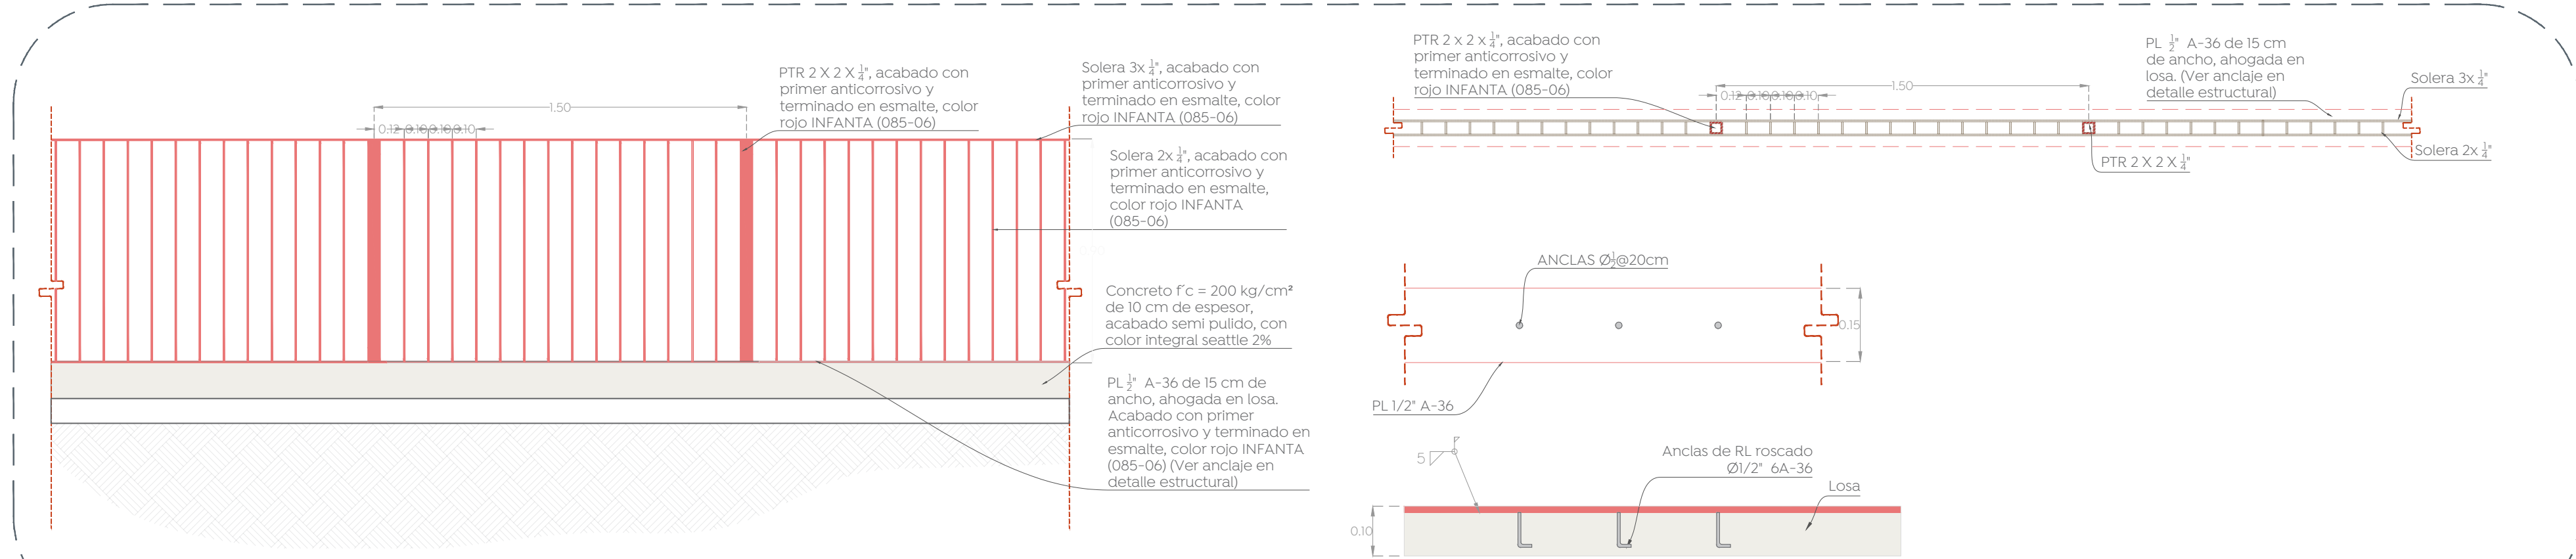


04 D02 - Detalle de barandal
Albañilerías 1:20

Macrolocalización:

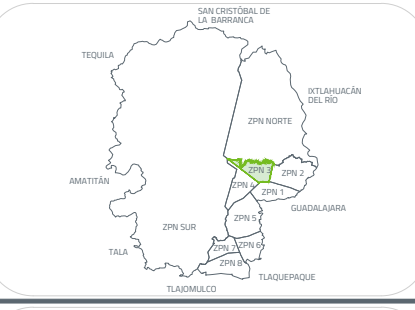

Microlocalización:

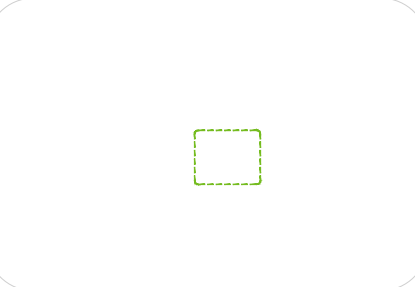

Nombre del proyecto:
Pavimentación y mejoramiento del entorno urbano de la Av. Copalita/Av. San Cristóbal Magallanes, Incluye: peatonalización, modernización de redes básicas de alcantarillado, conducción y distribución, infraestructura urbana y obras complementarias, colonia San Gonzalo, Nuevo México, Municipio de Zapopan, Jalisco.

Contenido del plano:
Plano de alzado y sección de albañilerías, conexión peatonal, Av. Copalita/San Cristóbal Magallanes a Bv. Valle Imperial

No. Contrato:

DOPI-MUN-R33-PAV-LP-041-2024

Director de Obras Públicas e Infraestructuras:

Ing. Ismael Jáuregui Castañeda

Jefe de la Unidad de Estudios y Proyectos:

Arq. Edwin Aguilar Escatell

Jefe de área:

Arq. Angela Jazmin Vargas Olmedo

Responsable del proyecto:

Arq. Yessica Selene Paul Gallegos

Ubicación:

Col. San Gonzalo, Nuevo México, Zapopan, Jalisco

Norte:

Fecha: Mayo 2024

Escala: Indicada

Cotas: Metros

Clave:

CP-AV.C-ALB-02