


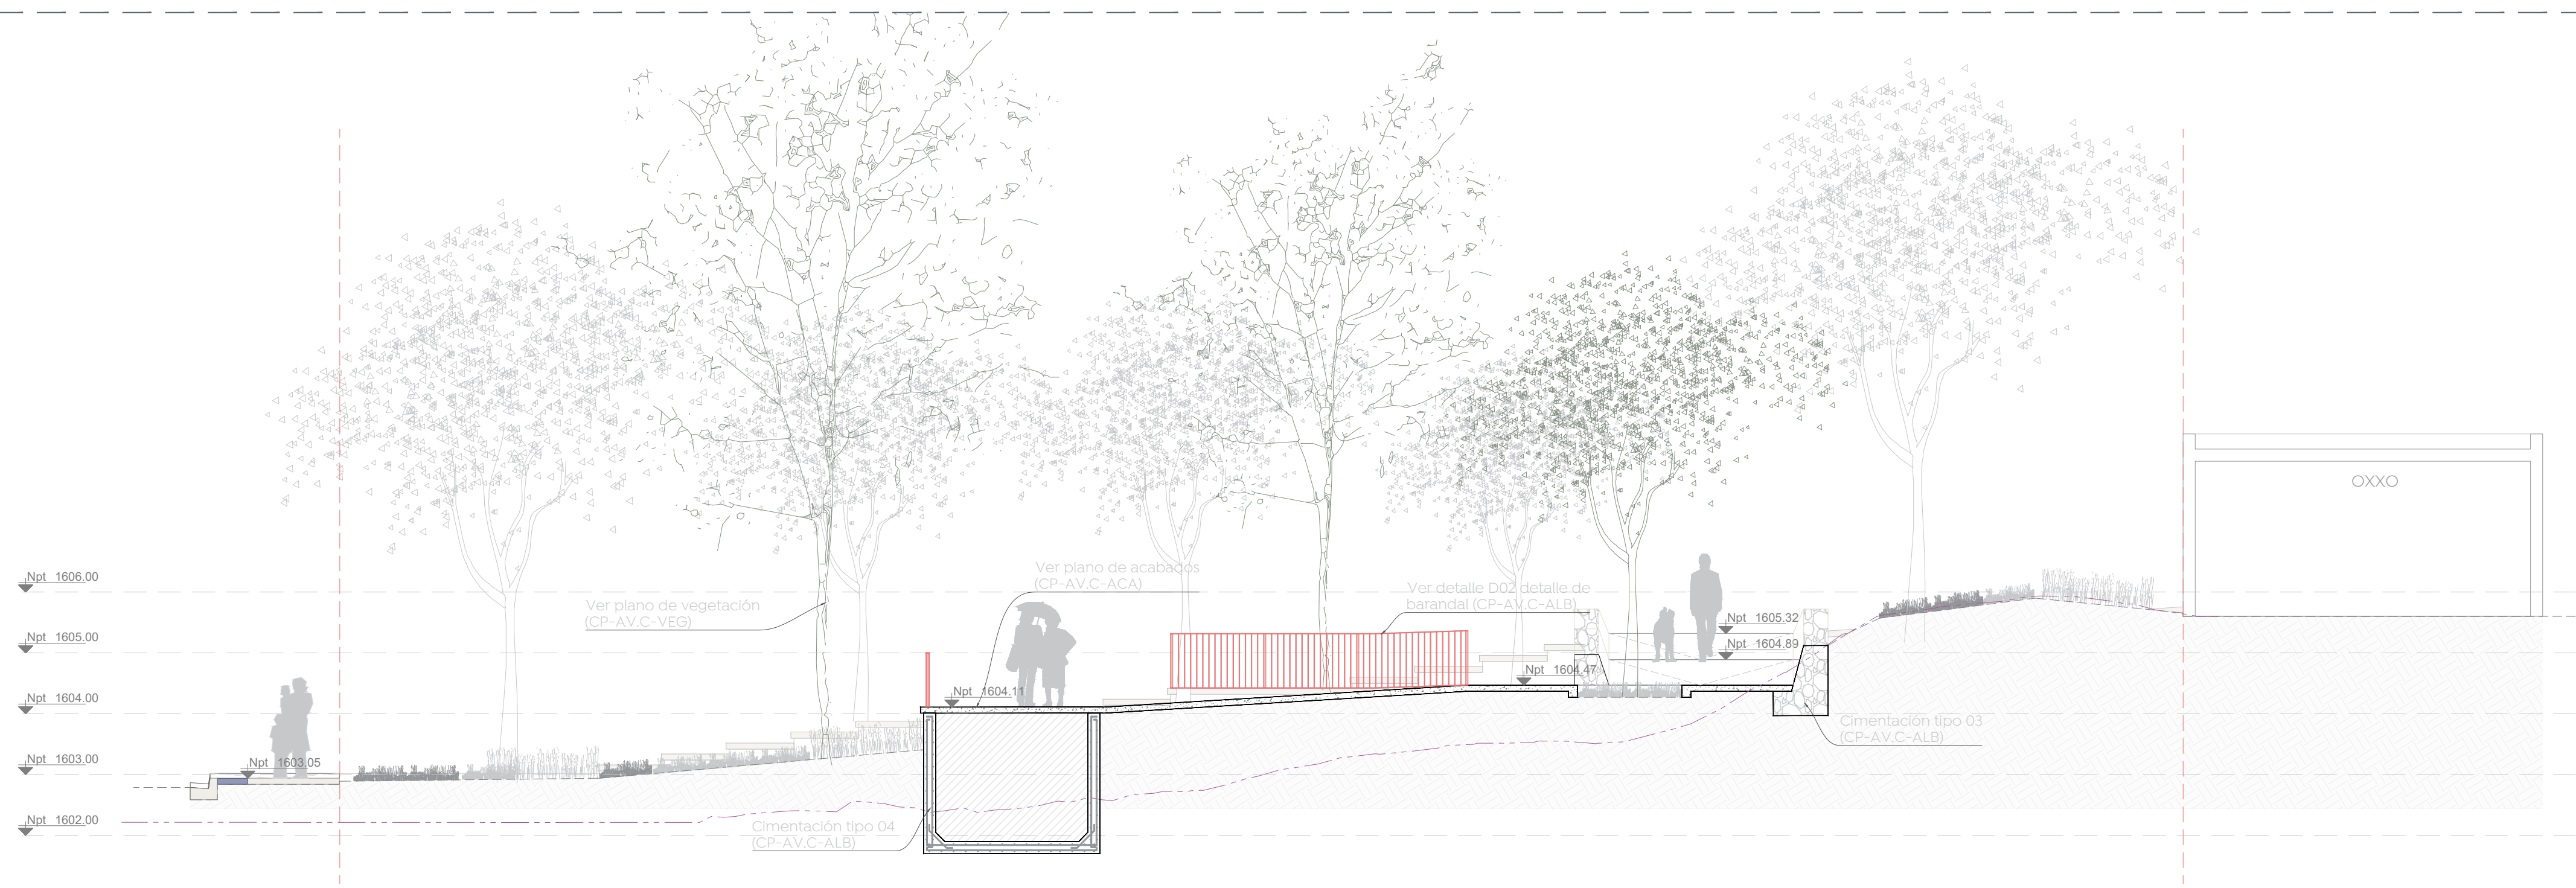


05 Sección B-B'
Albañilerías 1/125



06 Sección C-C'
Albañilerías 1/125



Macrolocalización:

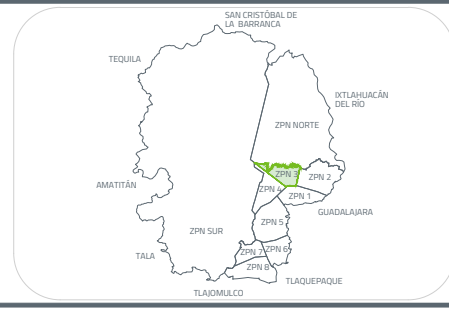

Microlocalización:



Nombre del proyecto:
Pavimentación y mejoramiento del entorno urbano de la Av. Copalita/Av. San Cristóbal Magallanes, incluye: peatonalización, modernización de redes básicas de alcantarillado, conducción y distribución, infraestructura urbana y obras complementarias, colonia San Gonzalo, Nuevo México, Municipio de Zapopan, Jalisco.

Contenido del plano:
Plano de secciones de albañilerías, conexión peatonal, Av. Copalita/San Cristóbal Magallanes a Bv. Valle Imperial

No. Contrato:

DOPI-MUN-R33-PAV-LP-041-2024

Director de Obras Públicas e Infraestructura:

Ing. Ismael Jáuregui Castañeda

Jefe de la Unidad de Estudios y Proyectos:

Arq. Edwin Aguilar Escatel

Jefe de área:

Arq. Angela Jazmin Vargas Olmedo

Responsable del proyecto:

Arq. Yessica Selene Paul Gallegos

Ubicación:

Col. San Gonzalo, Nuevo México, Zapopan, Jalisco

Norte:

Fecha: Mayo 2024

Escala: Indicada

Cotas: Metros Clave:

CP-AV.C-ALB-03