


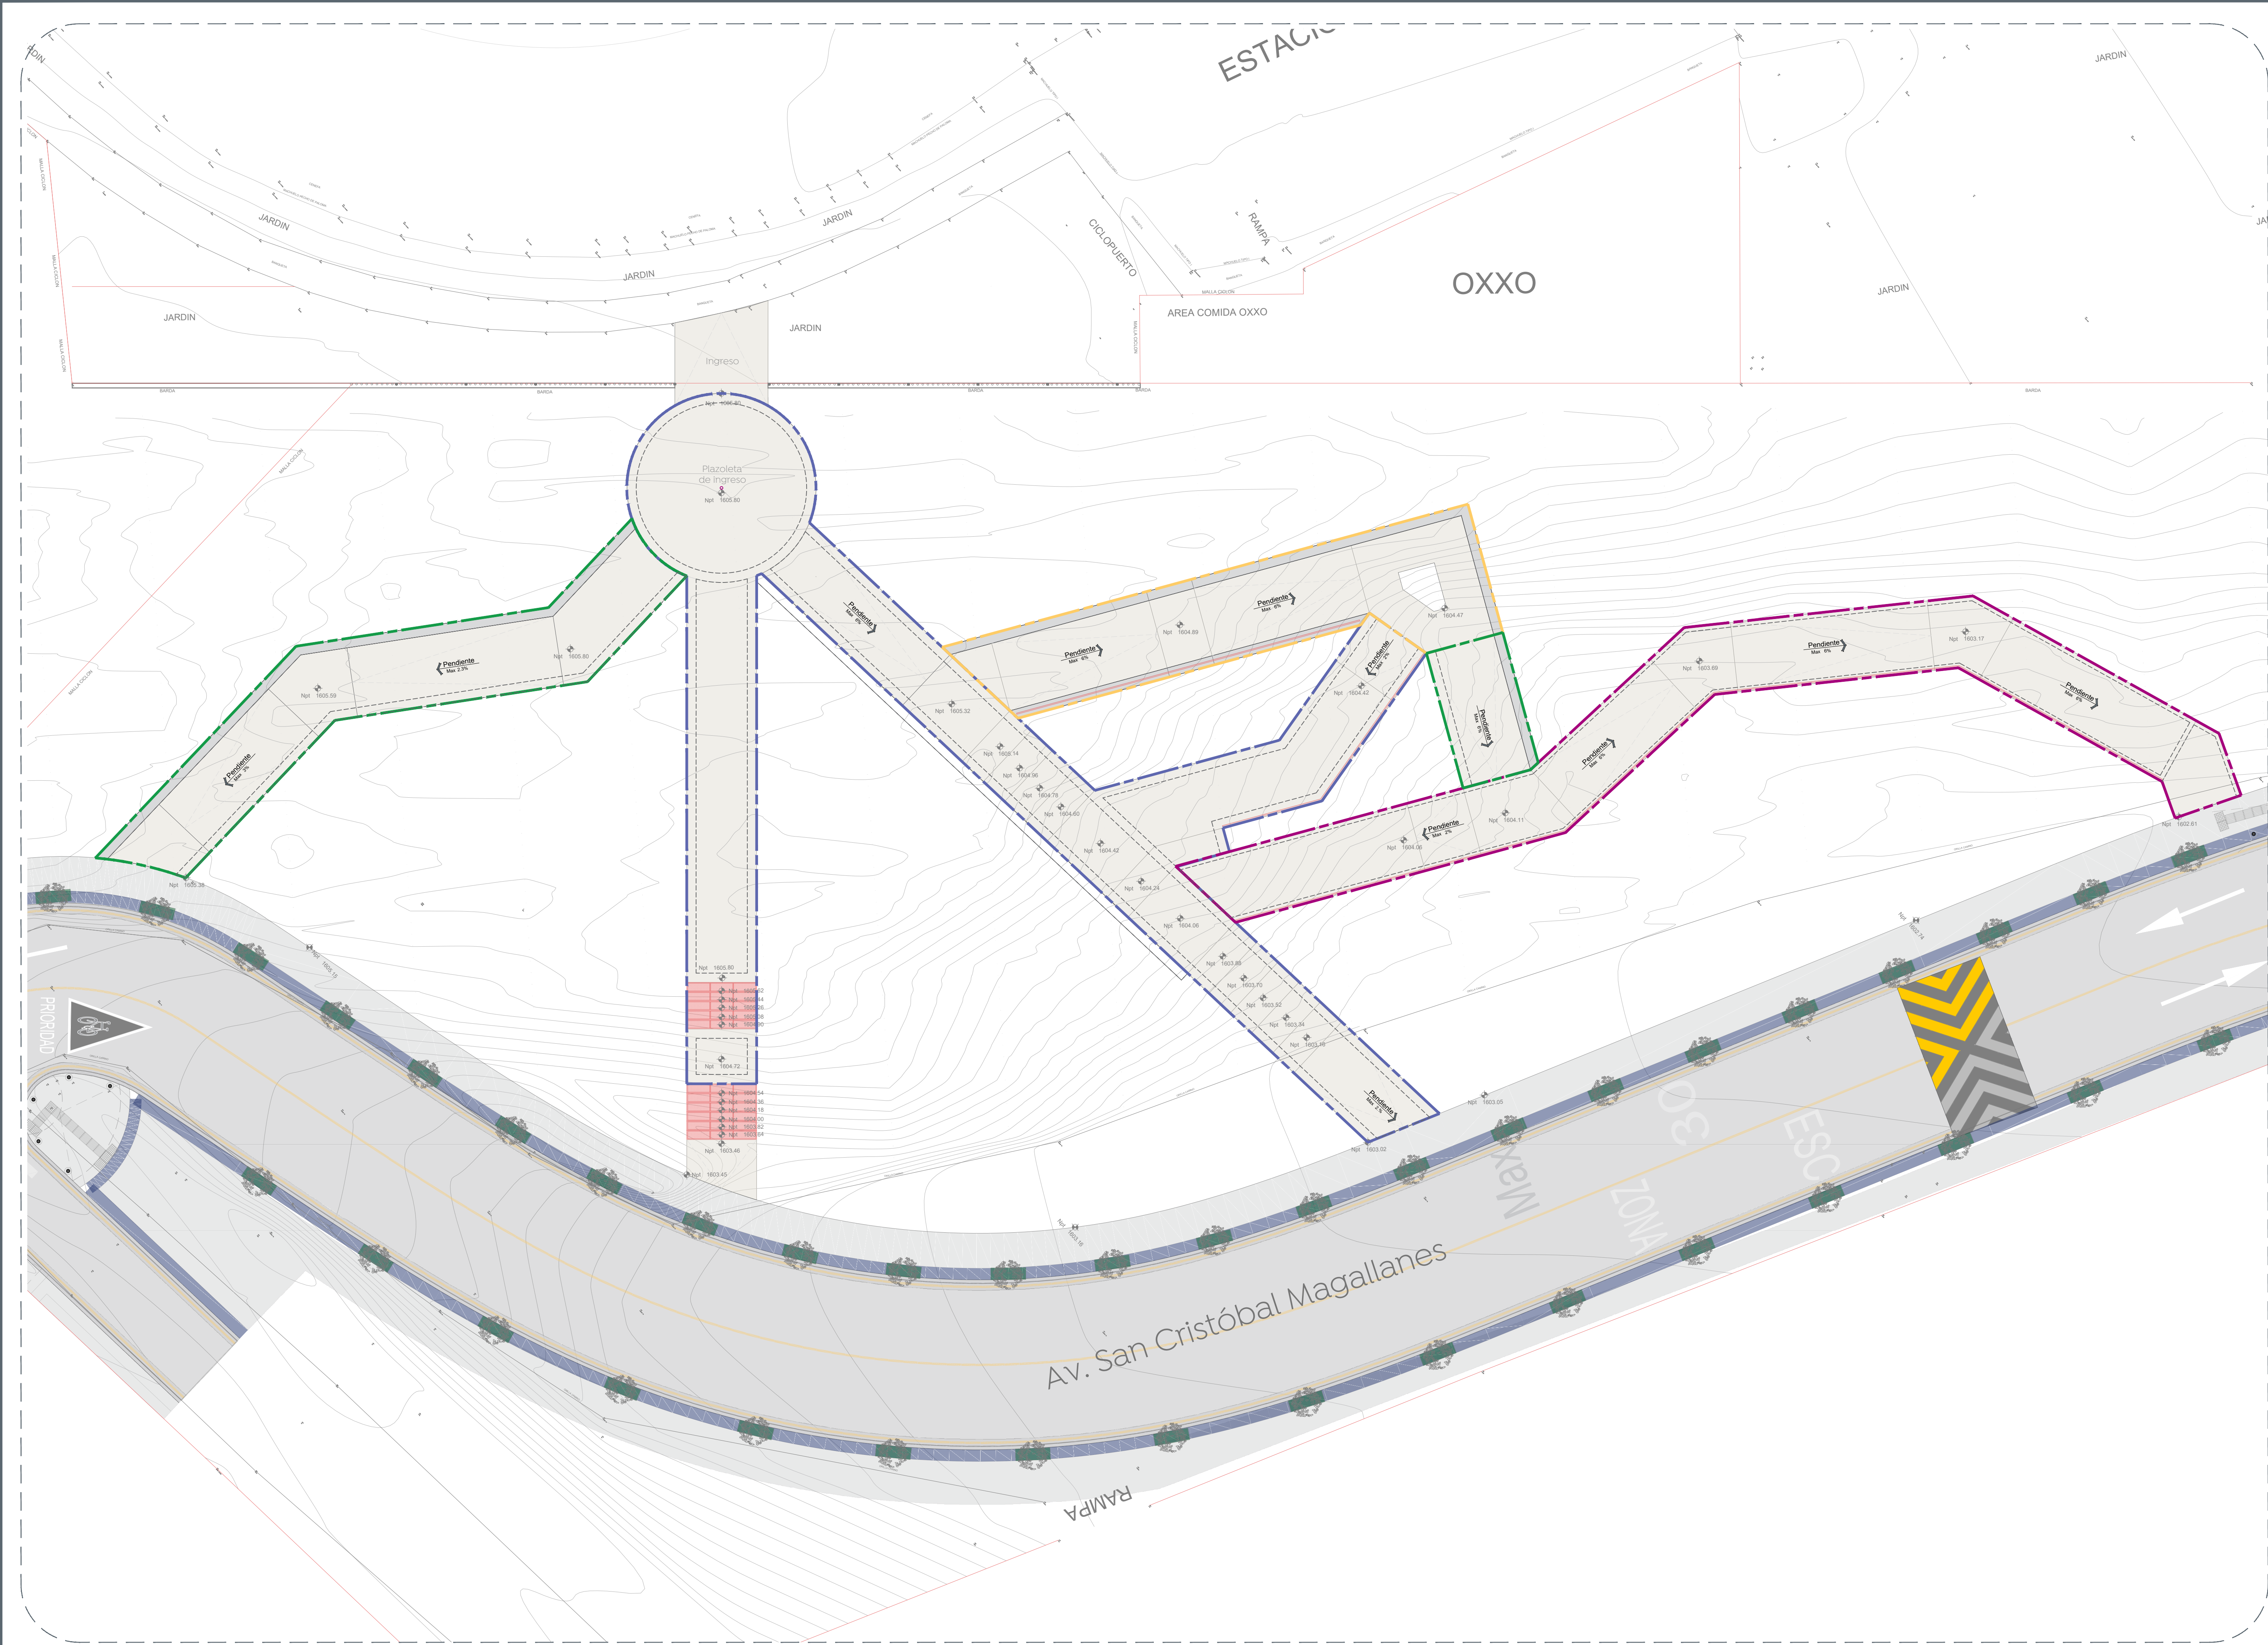



Gobierno de
Zapopan



Ciudad de las
**niñas
y niños**



Obras Públicas
e Infraestructura
Gestión Integral de la Ciudad

Macrolocalización:


Microlocalización:


Simbología

- Tipología 01
- Tipología 02
- Tipología 03
- Tipología 04

Nombre del proyecto:
Pavimentación y mejoramiento del entorno urbano de la Av. Copalita/Av. San Cristóbal Magallanes, incluye: peatonalización, modernización de redes básicas de alcantarillado, conducción y distribución, infraestructura urbana y obras complementarias, colonia San Gonzalo, Nuevo México, Municipio de Zapopan, Jalisco.

Contenido del plano:
Plano de albañilerías criterios de cimentación, conexión peatonal, Av. Copalita/San Cristóbal Magallanes a Bv. Valle Imperial.

No. Contrato:
DOPI-MUN-R33-PAV-LP-041-2024

Director de Obras Públicas e Infraestructura:
Ing. Ismael Jáuregui Castañeda

Jefe de la Unidad de Estudios y Proyectos:
Arq. Edwin Aguilar Escatel

Jefe de área:
Arq. Angela Jazmin Vargas Olmedo

Responsable del proyecto:
Arq. Yessica Selene Paul Gallegos

Ubicación:
Col. San Gonzalo, Nuevo México, Zapopan, Jalisco

Norte:
Fecha: Mayo 2024
Escala: Indicada
Cotas: Metros
Clave: CP-AV.C-ALB-04