


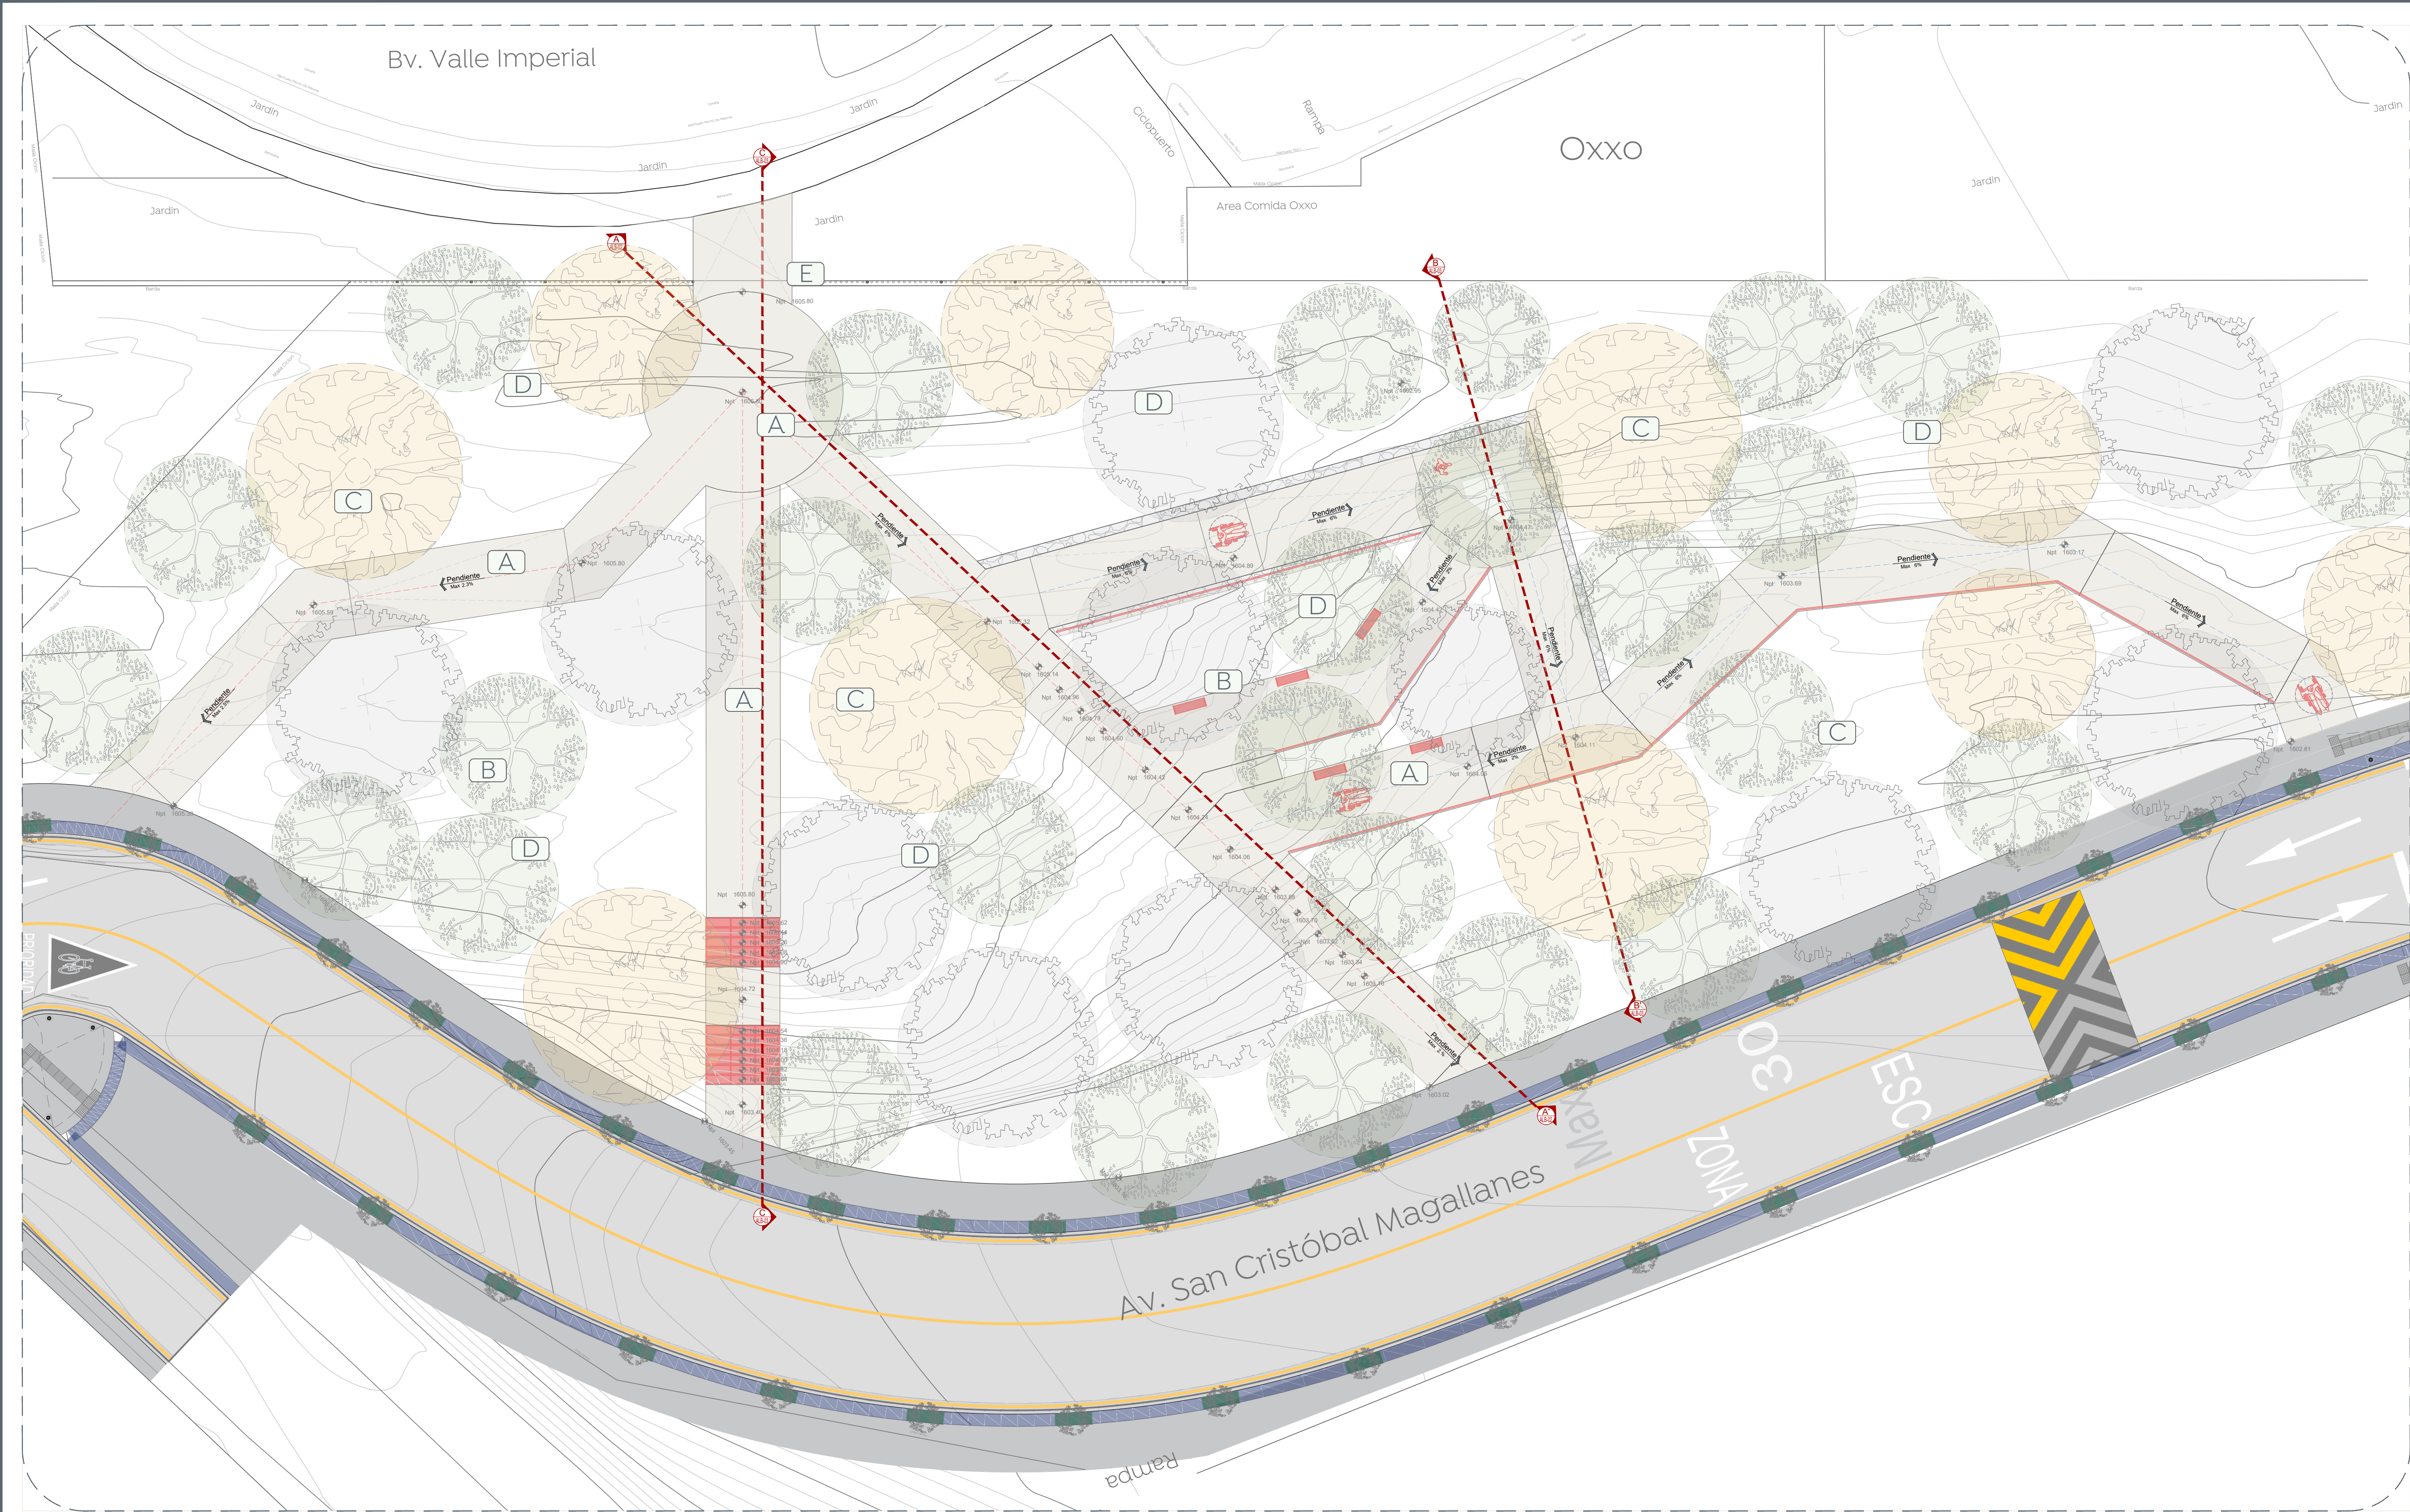

01 Planta de Conjunto  
Alcances Generales  
1:125



- Alcances Generales:
- A Construcción de andadores, rampas y escaleras
  - B Colocación de mobiliario urbano
  - C Colocación de iluminación
  - D Colocación de arbolado y vegetación
  - E Construcción de cercado perimetral

Nombre del proyecto:  
Perimetización y mejoramiento del entorno urbano de la Av. Copalita/Av. San Cristóbal Magallanes, incluye: peatonalización, modernización de redes básicas de alcantarillado, conducción y distribución, infraestructura urbana y obras complementarias, colonia San Gonzalo, Nuevo México, Municipio de Zapopan, Jalisco.

Contenido del plano:  
Plano de alcances generales, conexión peatonal, Av. Copalita/San Cristóbal Magallanes a Bv. Valle Imperial

No. Contrato:

DOPI-MUN-R33-PAV-LP-041-2024

Director de Obras Públicas e Infraestructura:

Ing. Ismael Jáuregui Castañeda

Jefe de la Unidad de Estudios y Proyectos:

Arq. Edwin Aguilar Escatel

Jefe de área:

Arq. Angela Jazmin Vargas Olmedo

Responsable del proyecto:

Arq. Yessica Selene Paul Gallegos

Ubicación:

Col. San Gonzalo, Nuevo México, Zapopan, Jalisco

Norte:

Fecha: Mayo 2024

Escala: 1:100

Cotas: Metros, Clave: CP-AV.C-ALC

