

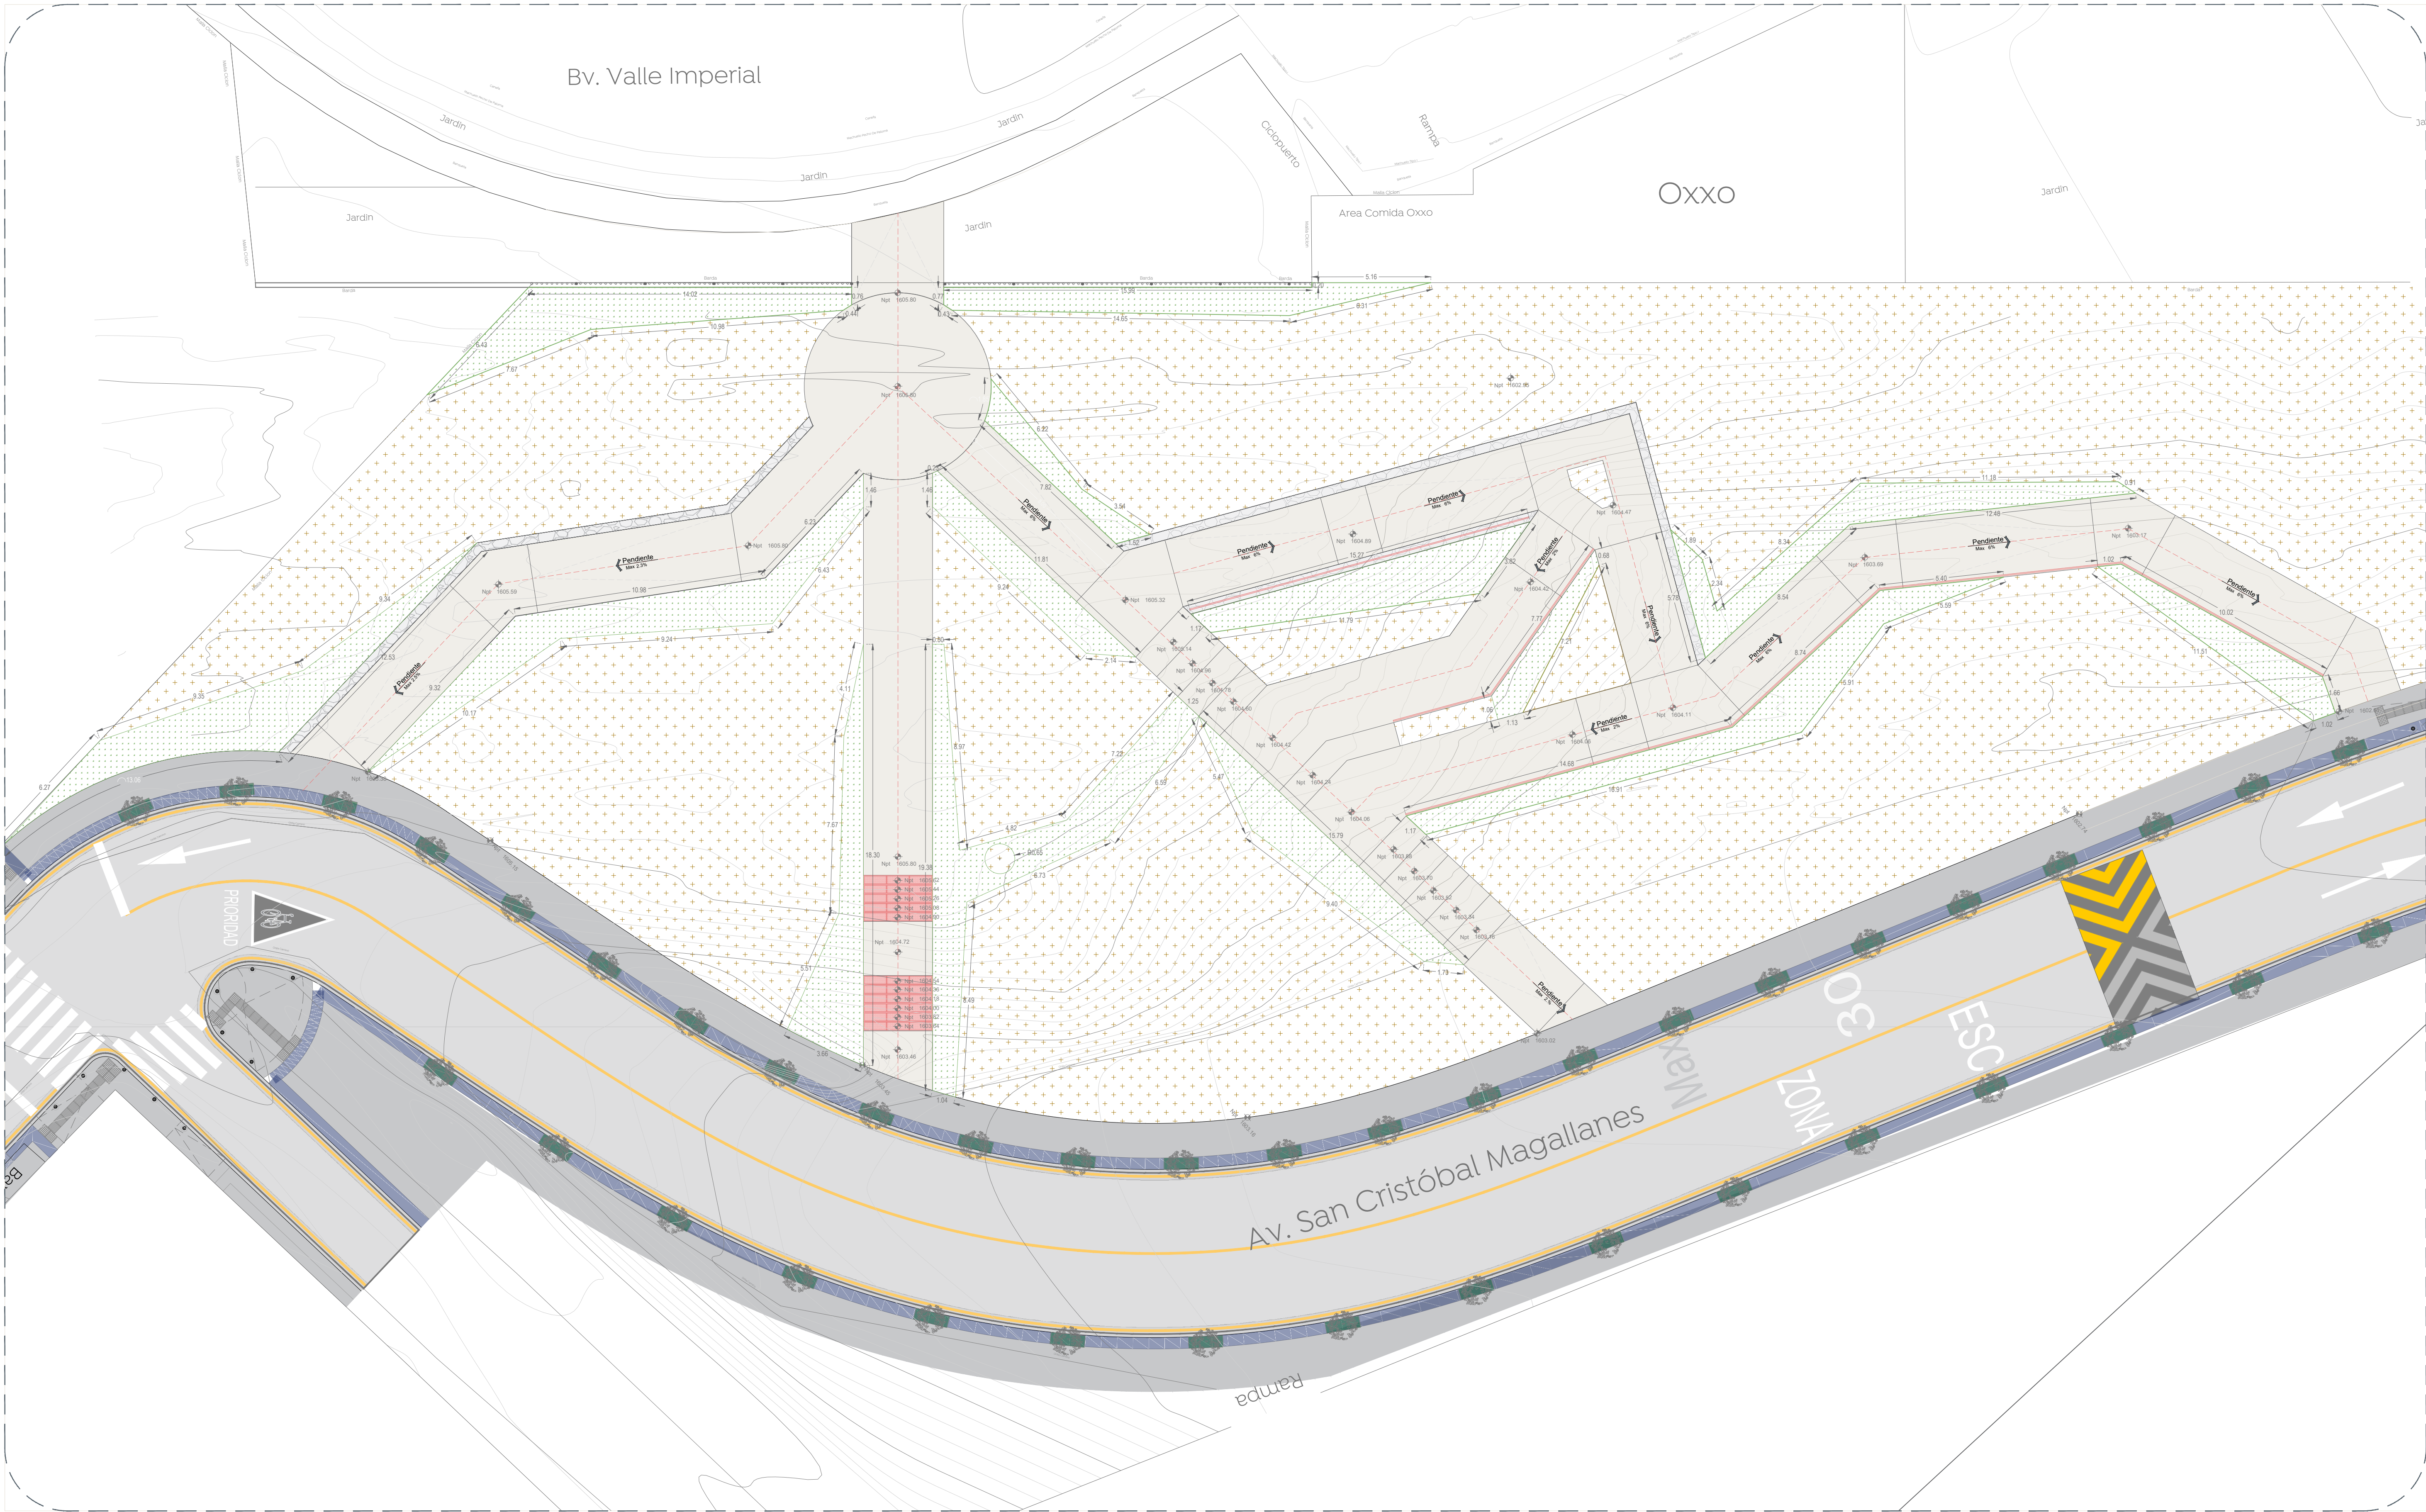
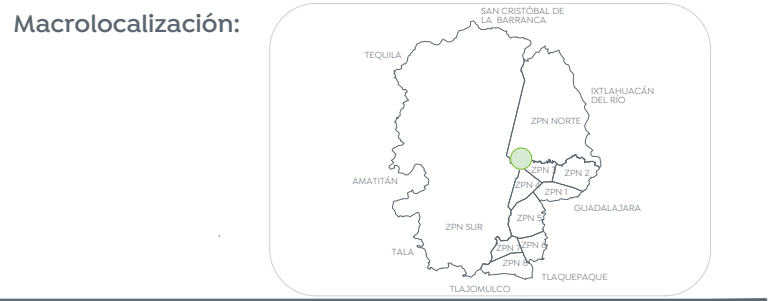
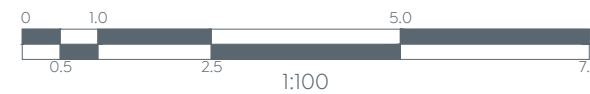


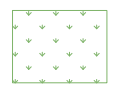

01 Planta de propuesta vegetal
Vegetación 1:125

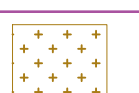

Simbología:

Simbología	Especificación	Imagen
	Pasto Pennisetum (Pennisetum setaceum) 4 piezas por 1 m² Nota: Incluye capa de tierra vegetal de 10 cm	
	Madera triturada (Mulch) Capa de 5 cm de espesor.	
322.63 m²		
1725.08 m²		

Nombre del proyecto:
Pavimentación y mejoramiento del entorno urbano de la Av. Copalita/Av. San Cristóbal Magallanes, incluye: peatonalización, modernización de redes básicas de alcantarillado, conducción y distribución, infraestructura urbana y obras complementarias, colonia San Gonzalo, Nuevo México, Municipio de Zapopan, Jalisco.

Contenido del plano:
Plano de propuesta vegetal, conexión peatonal, Av. Copalita/San Cristóbal Magallanes a Bv. Valle Imperial

No. Contrato:

DOPI-MUN-R33-PAV-LP-041-2024

Director de Obras Públicas e Infraestructura:

Ing. Ismael Jáuregui Castañeda

Jefe de la Unidad de Estudios y Proyectos:

Arq. Edwin Aguilar Escatel

Jefe de área:
Arq. Angela Jazmin Vargas Olmedo

Responsable del proyecto:
Arq. Yessica Selene Paul Gallegos

Ubicación:

Col. San Gonzalo, Nuevo México, Zapopan, Jalisco

Norte:

Fecha: Mayo 2024

Escala: 1:100

Cotas: Metros Clave:

CP-AV.C-VEG-02