




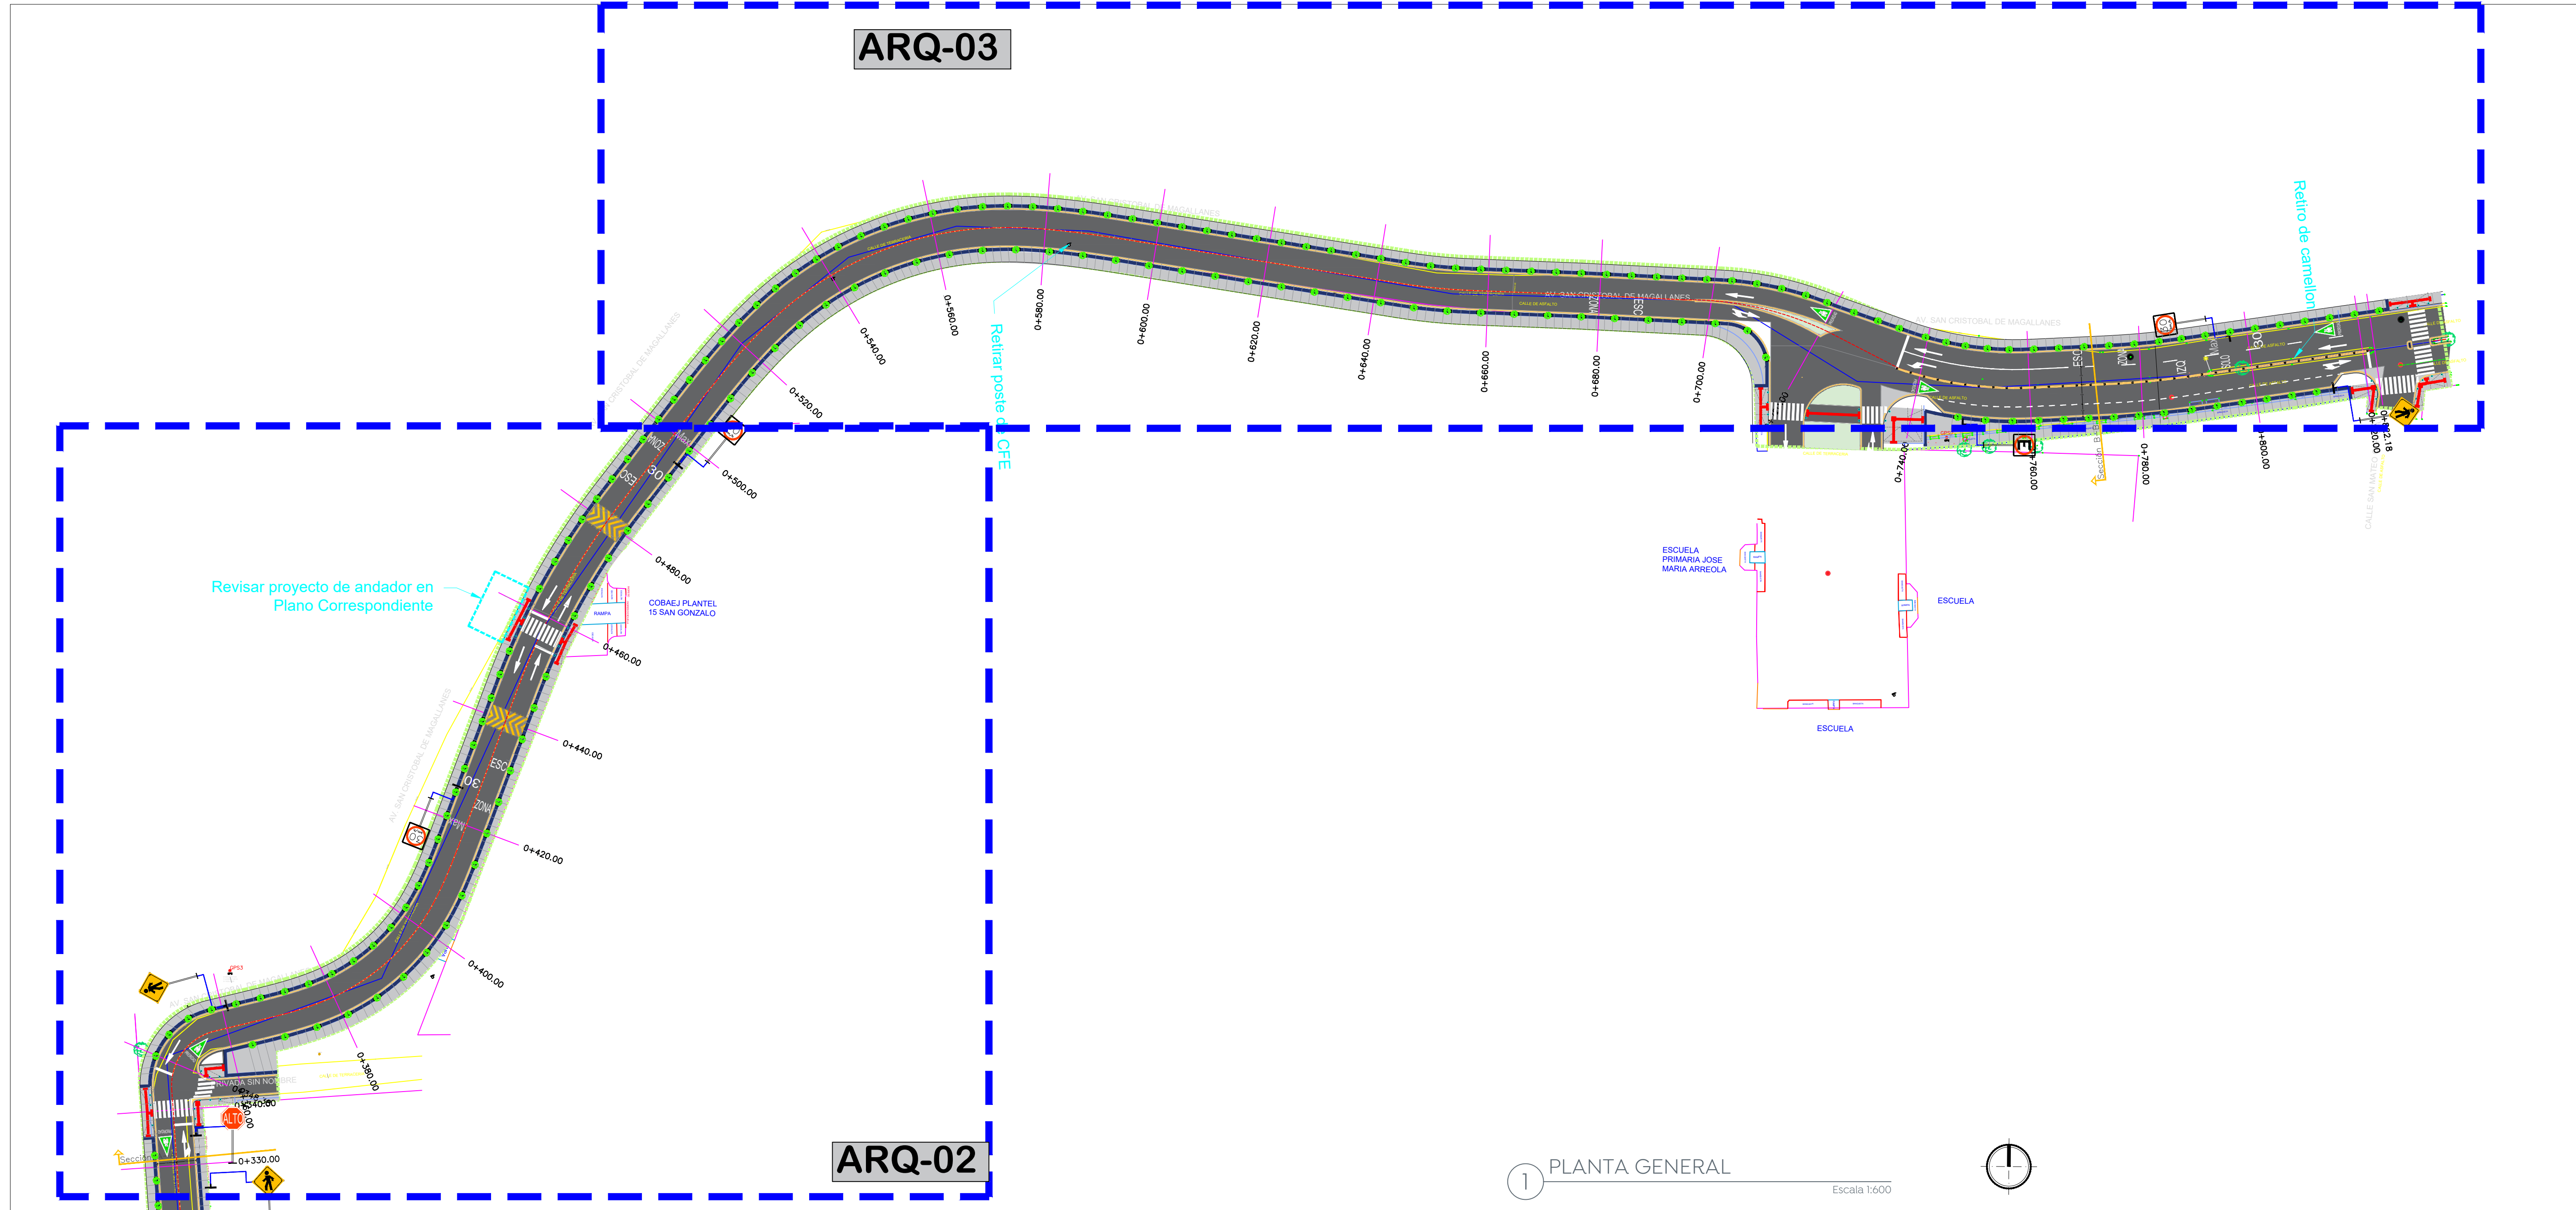

Macrolocalización:

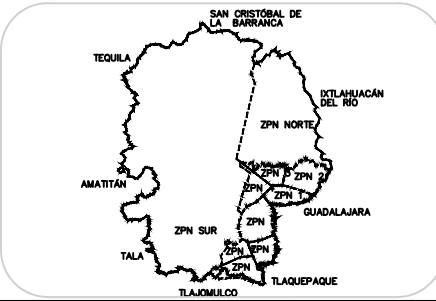


Microlocalización:

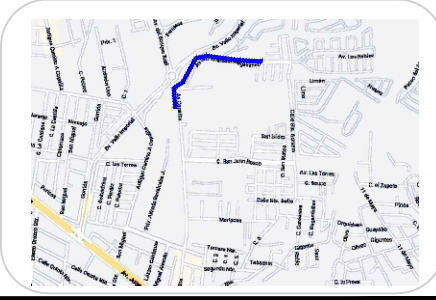

Alcances generales:

- A Renovación de líneas de agua potable y alcantarillado sanitario.
- B Losas de rodamiento en concreto hidráulico MR y construcción de guarnición.
- C Construcción de banquetas, rampas, cenefa y arriate con arbolado.
- D Señalética horizontal y vertical.
- E Alumbrado público, registros, anclas, postes y luminarias.

Simbología

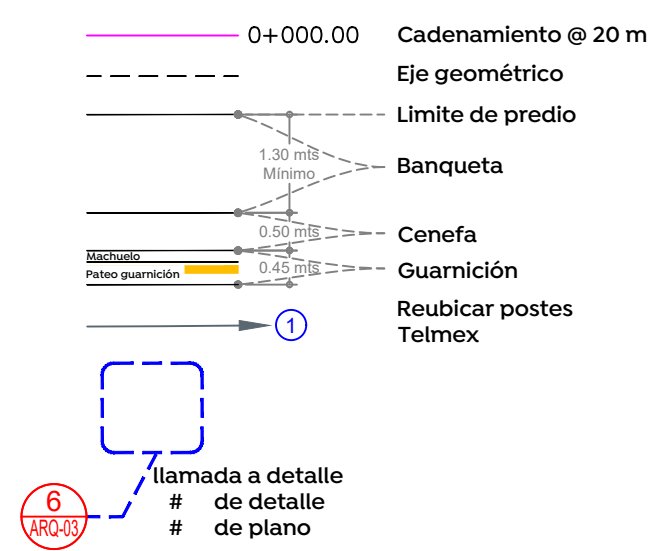

Nombre del proyecto:
Pavimentación y mejoramiento del entorno urbano de la Av. Copalita/Av. San Cristóbal Magallanes. Incluye: peatonalización, modernización de redes básicas de alcantarillado, conducción y distribución, infraestructura urbana y obras complementarias, colonia San Gonzalo, Nuevo México, Municipio de Zapopan, Jalisco.

Contenido del plano:

Planta general.

No. Contrato:

DOPI-MUN-R33-PAV-LP-041-2024

Director de Obras Públicas e Infraestructura:

Ing. Ismael Jáuregui Castañeda

Jefe de la Unidad de Estudios y Proyectos:

Arq. Edwin Aguilar Escatel

Jefe de área:

Inar. Norberto Esaú Romero Joya

Responsable del proyecto:

Ubicación:

Zapopan, Jalisco

Fecha:

diciembre 2024

Escala:

Indicada

Acotaciones: Metros

Clave: