



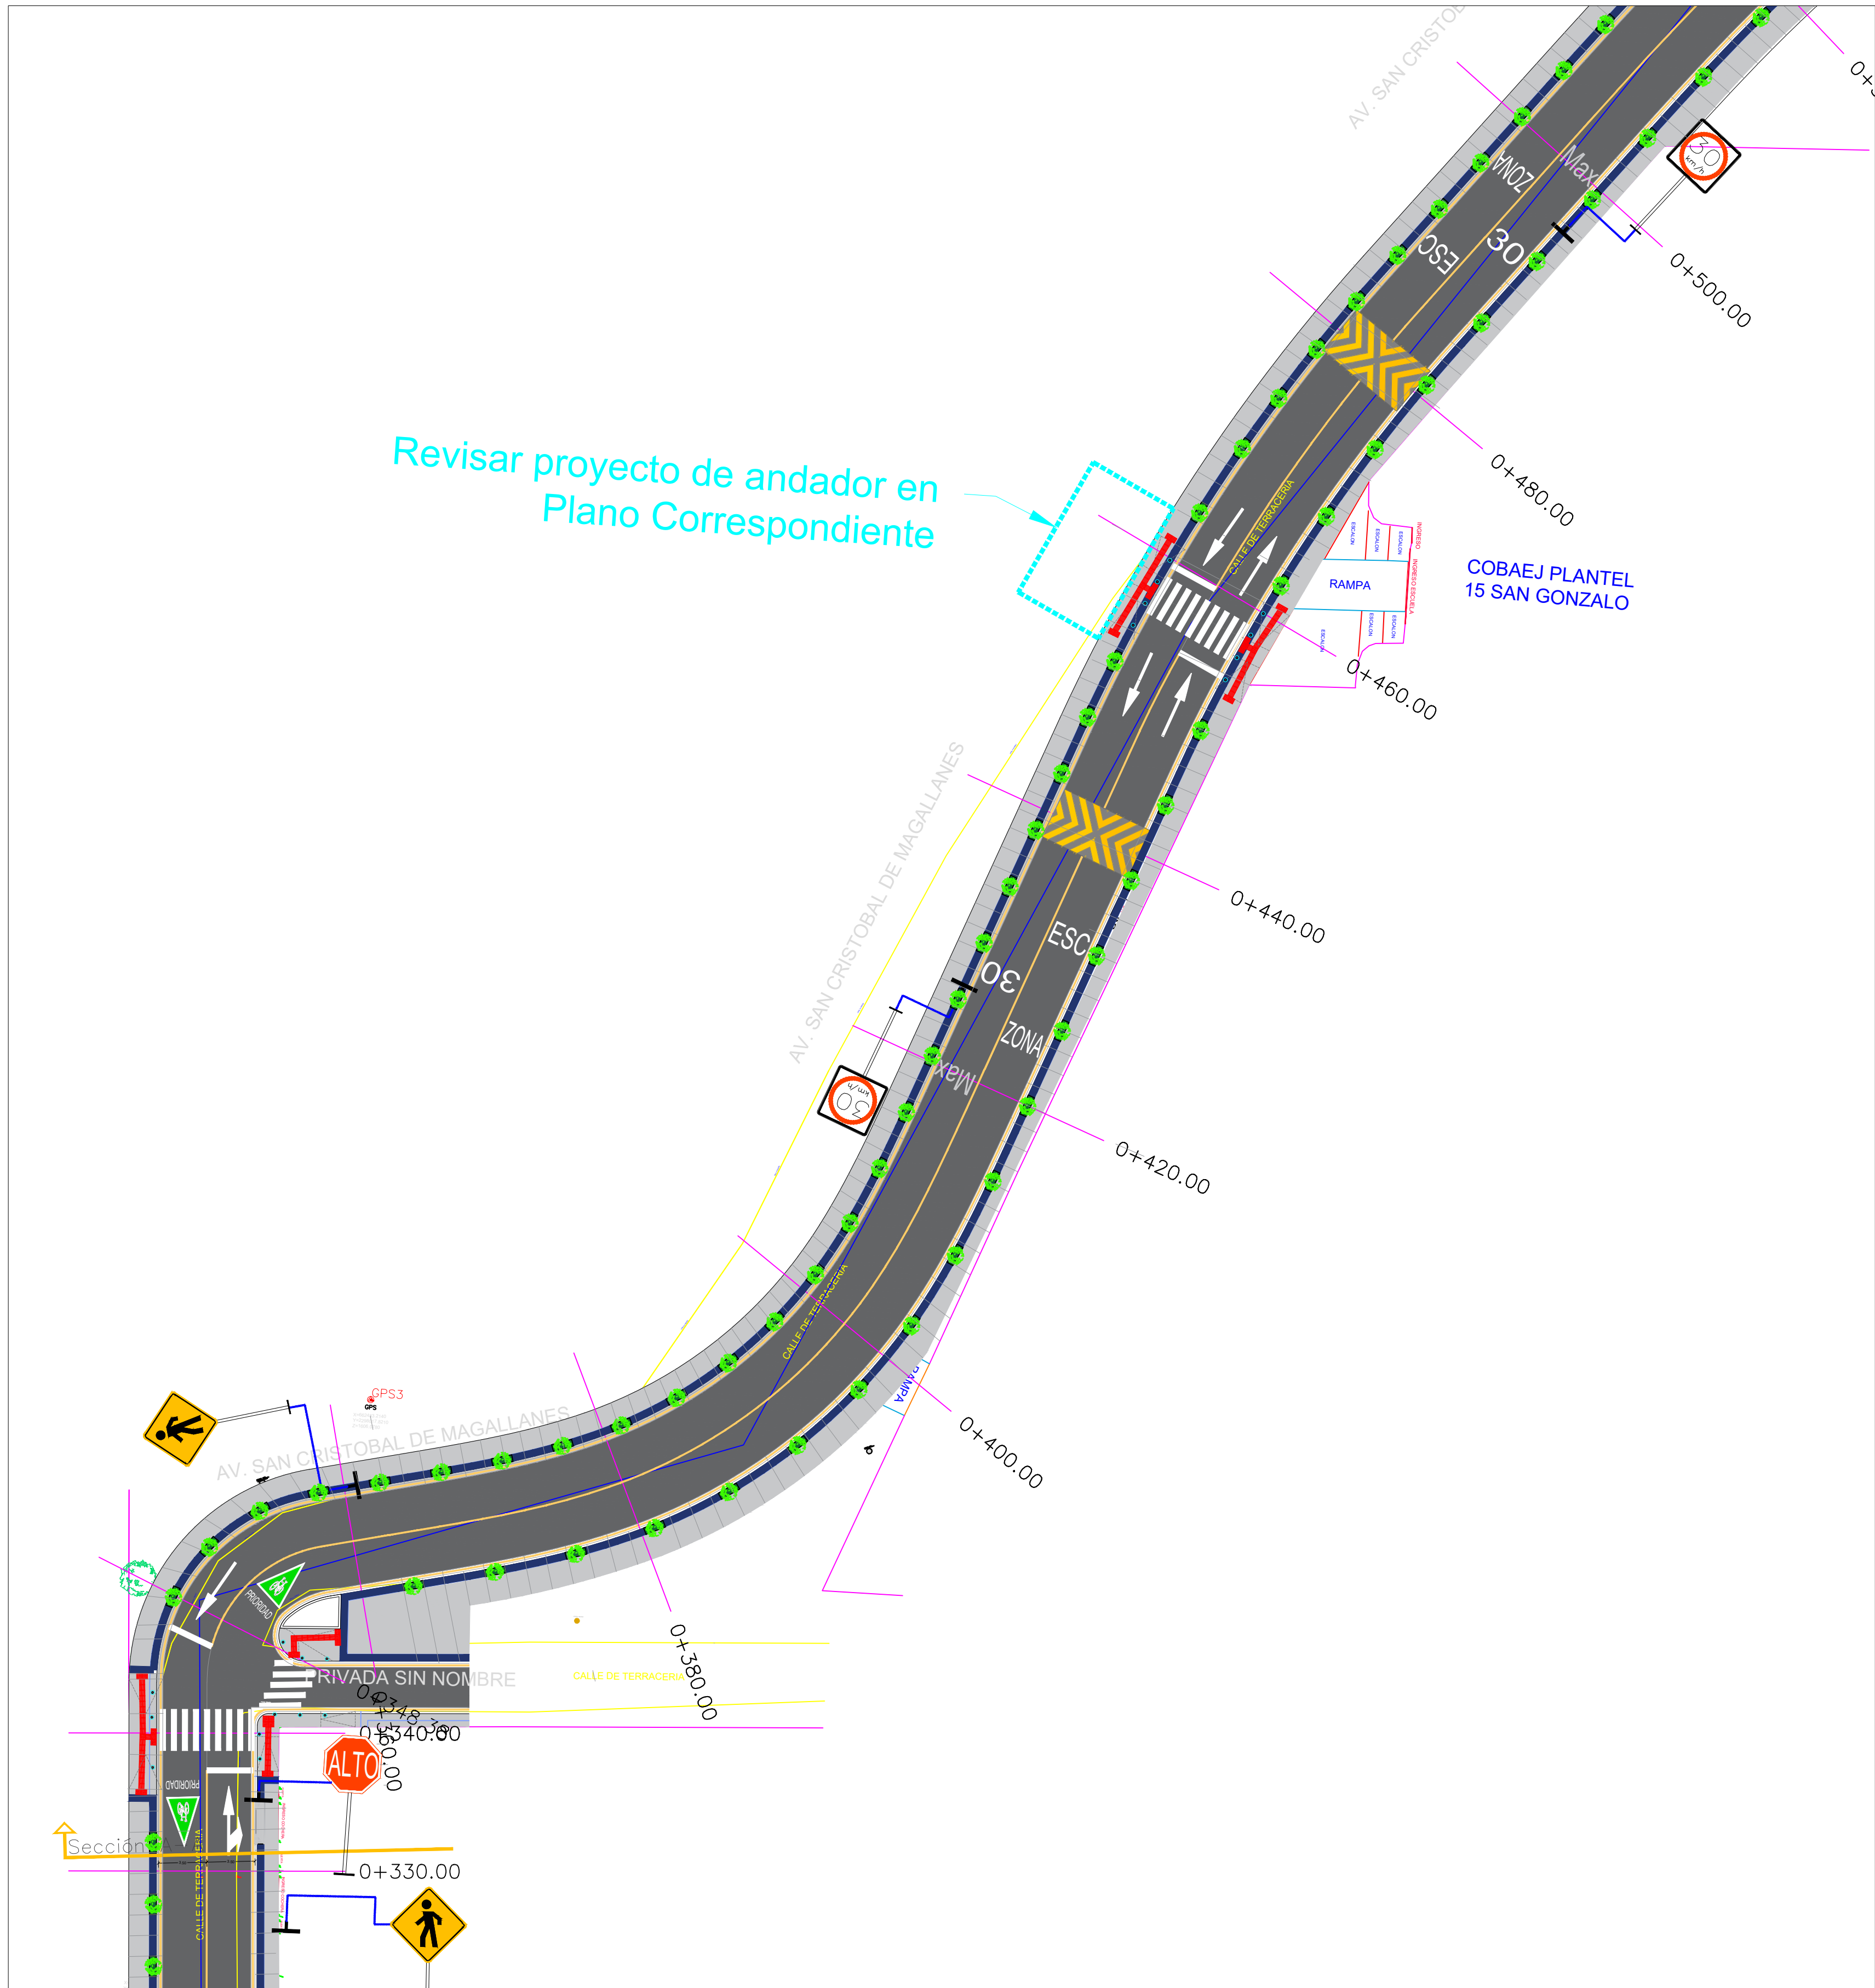

1 0+330.00 a 0+500.00 Escala 1:300

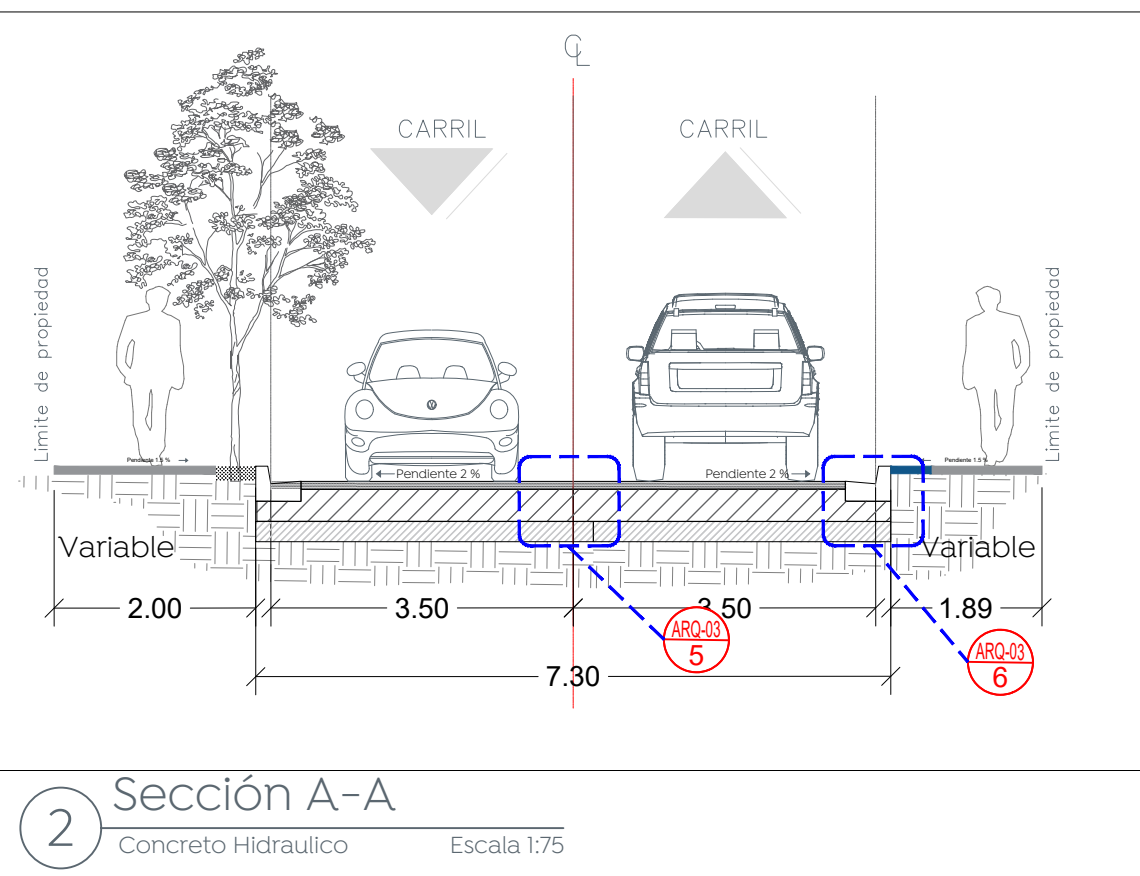


2 Sección A-A Concreto Hidráulico Escala 1:75






Obras Públicas e Infraestructura
Gestión Integral de la Ciudad

Macrolocalización:

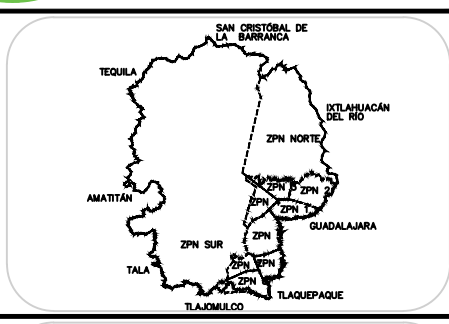

Microlocalización:

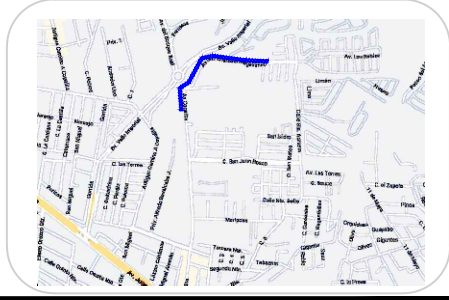

Alcances generales:

- A Renovación de líneas de agua potable y alcantarillado sanitario.
- B Losas de rodamiento en concreto hidráulico MR y construcción de guarnición.
- C Construcción de banquetas, rampas, cenefa y arriate con arbolado.
- D Señalética horizontal y vertical.
- E Alumbrado público, registros, anclas, postes y luminarias.

Simbología

- 0+000.00 Cadenamiento @ 20 m
- Eje geométrico
- Limite de predio
- Banqueta
- Cenefa
- Guarnición
- Rubricar postes Telmex
- llamada a detalle # de detalle # de plano

Nombre del proyecto:
Pavimentación y mejoramiento del entorno urbano de la Av. Copalita/Av. San Cristóbal Magallanes. Incluye: peatonalización, modernización de redes básicas de alcantarillado, conducción y distribución, infraestructura urbana y obras complementarias, colonia San Gonzalo, Nuevo México, Municipio de Zapopan, Jalisco.

Contenido del plano:
Planta.

No. Contrato:
DOPI-MUN-R33-PAV-LP-041-2024

Director de Obras Públicas e Infraestructura:
Ing. Ismael Jáuregui Castañeda

Jefe de la Unidad de Estudios y Proyectos:
Arq. Edwin Aguilar Escatel

Jefe de área:
Inar. Norberto Esaú Romero Joya

Responsable del proyecto:

Ubicación:
Zapopan, Jalisco

Fecha:
diciembre 2024

Escala:
Indicada

Acotaciones:
Metros

Clave: