



Planta general Calle Brisa Marina
De 0+000.00 a 0+092.41 Escala 1:200

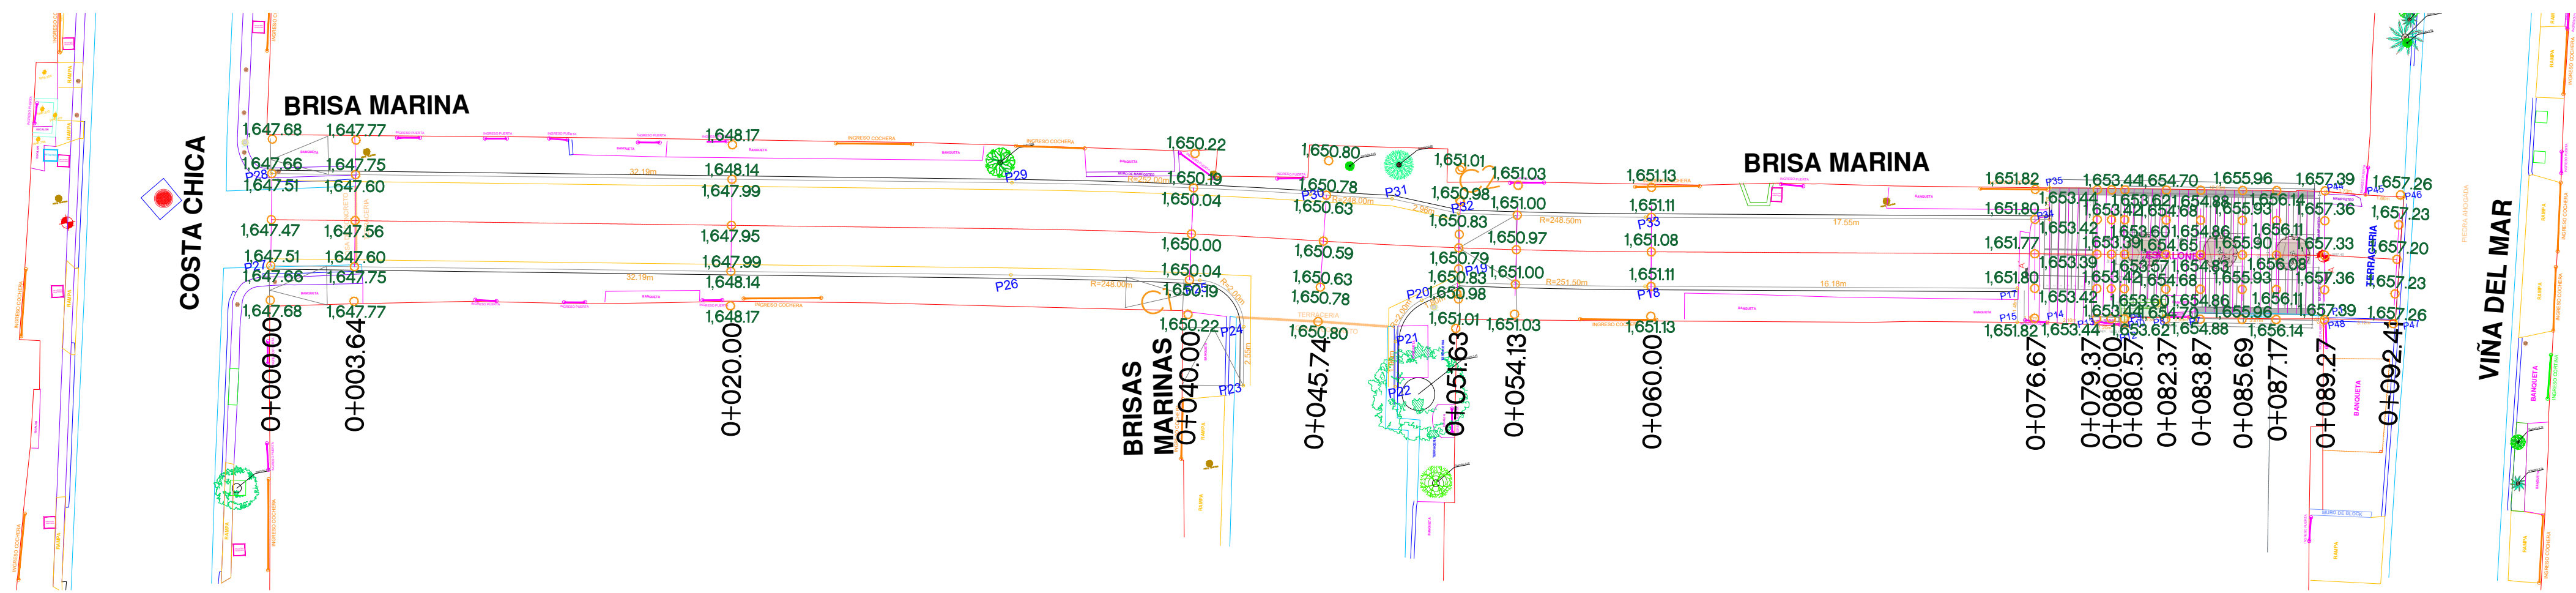

Perfil Calle Brisa Marina
De 0+000.00 a 0+092.41 Escala 1:200

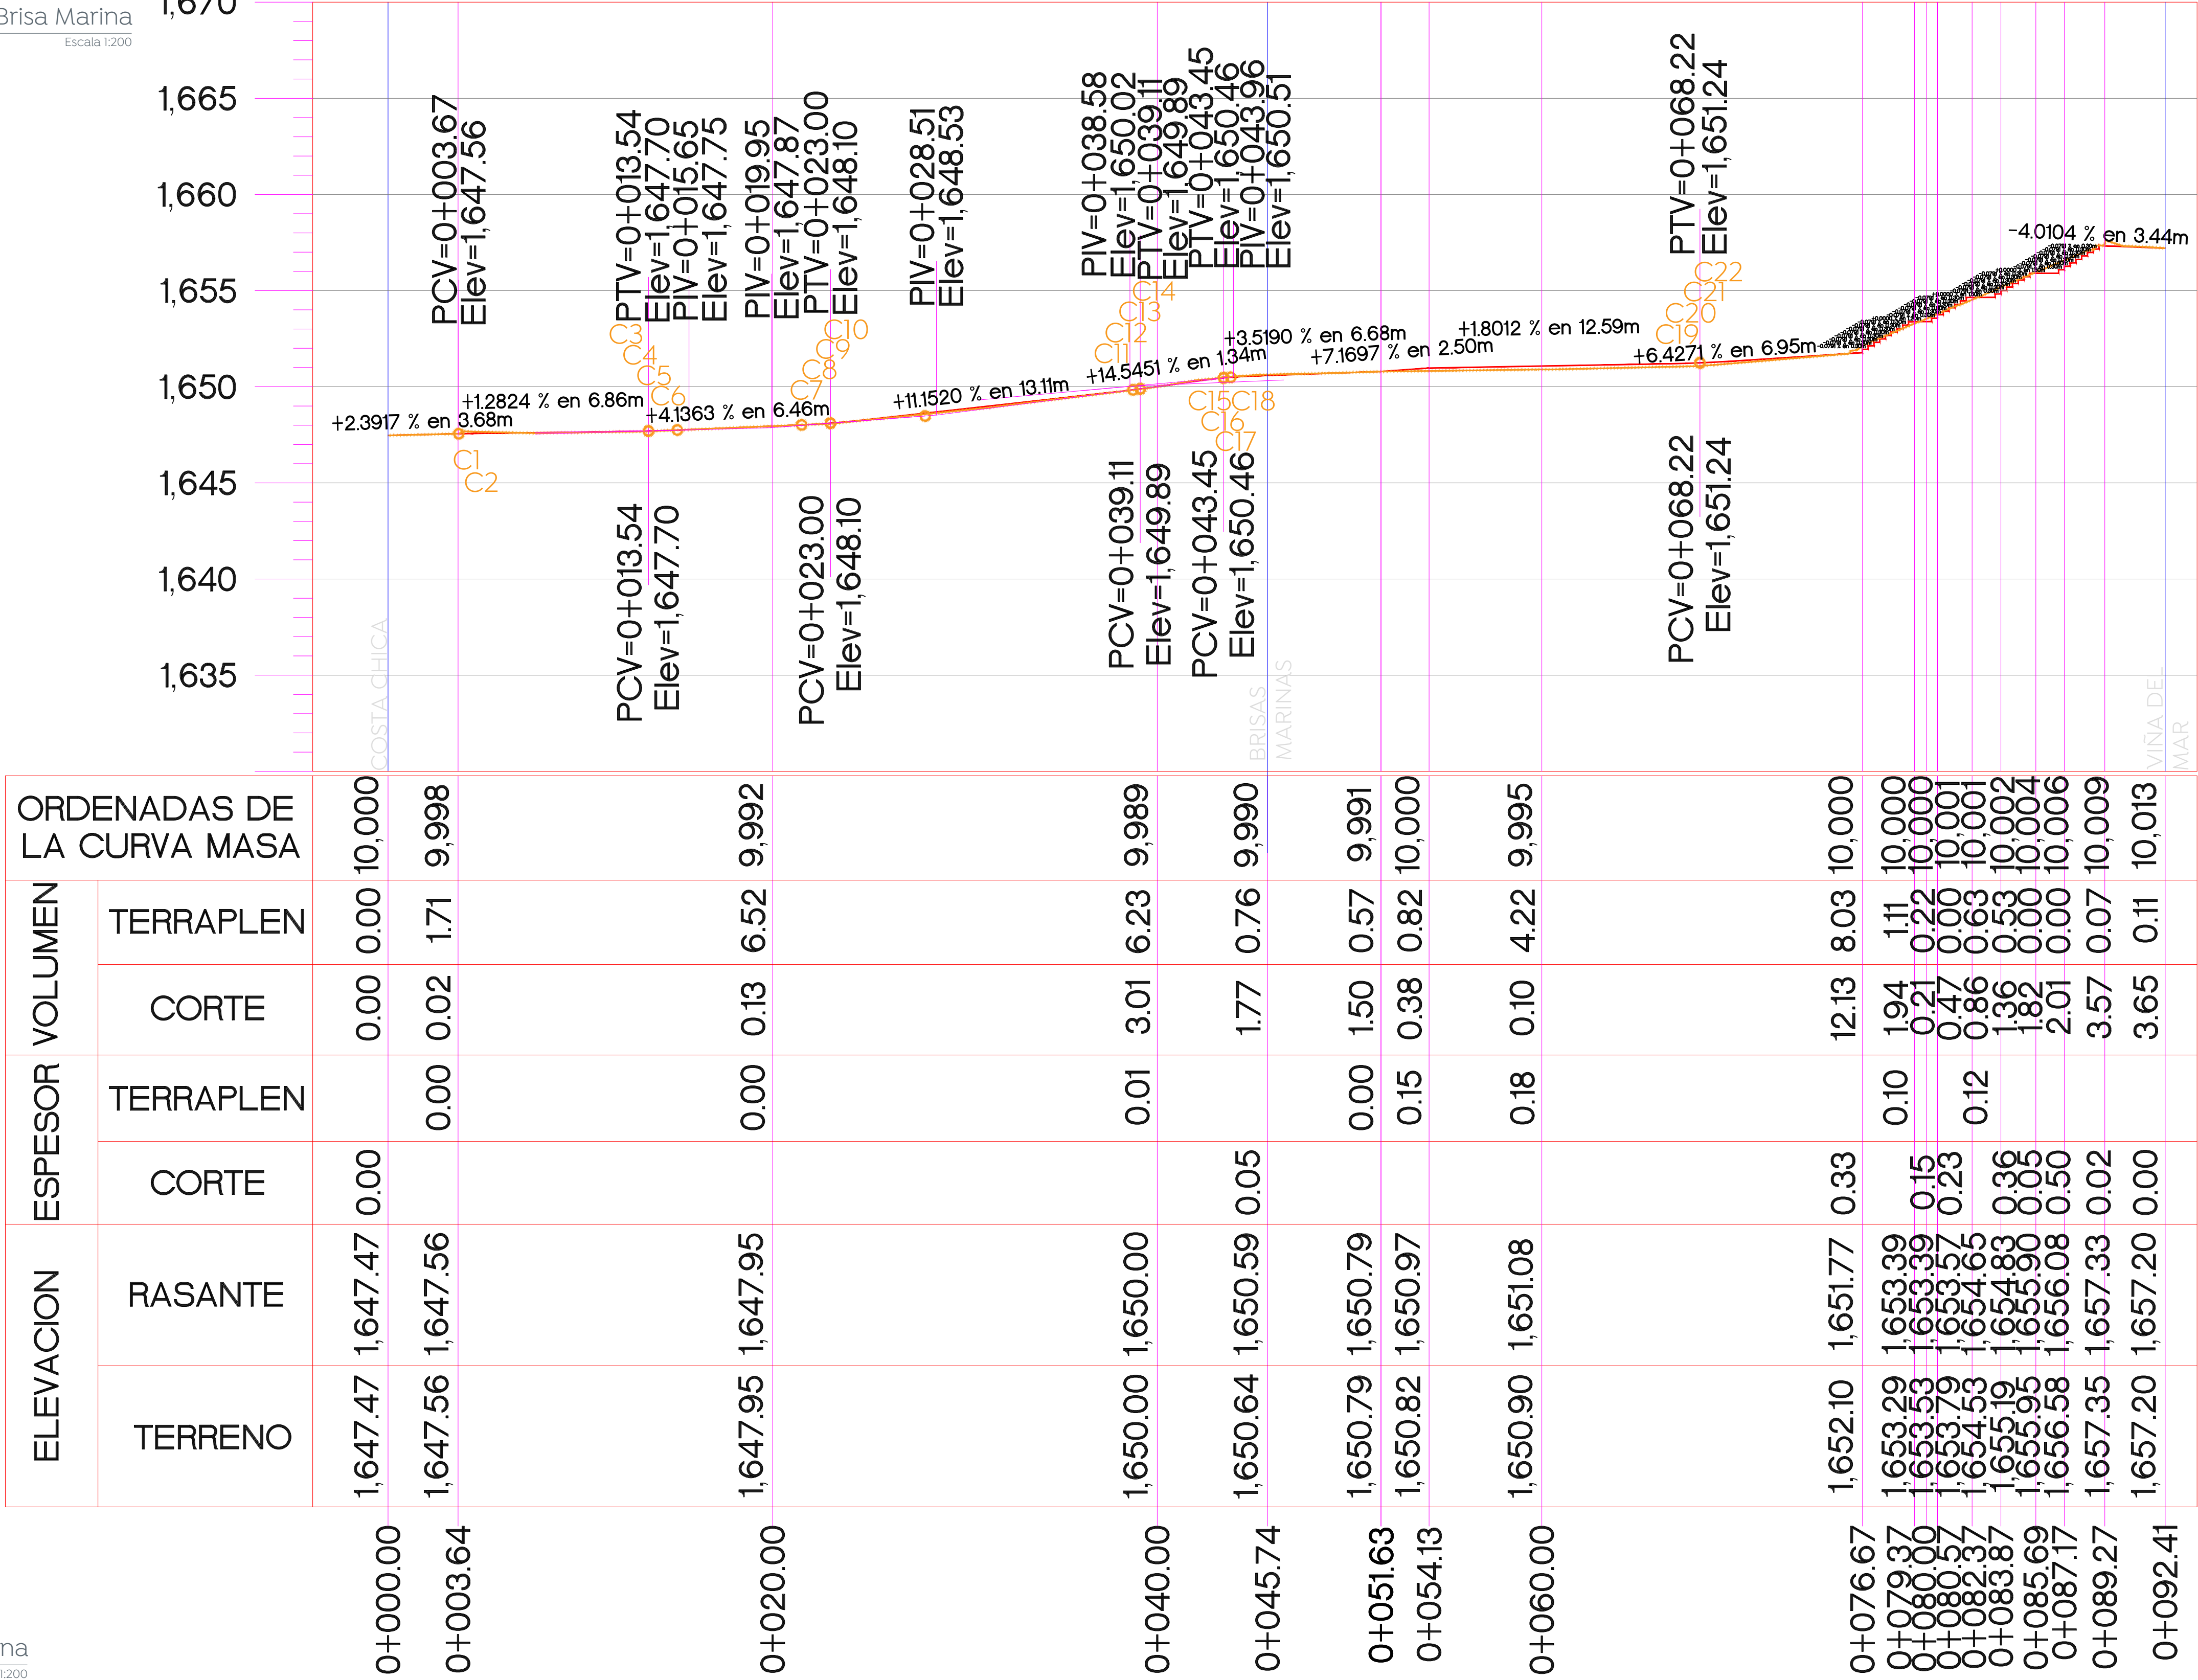

Alcances generales:

Simbología	
	Cadenamientos @ 20 m
	Eje geométrico
	Rasante
	Cota trazo
	Punto de cuadro de construcción
	Indica curva vertical - horizontal

Nombre del proyecto: Pavimentación con concreto hidráulico de la calle Brisa Marina, incluye: modernización de redes básicas de alcantarillado, conducción y distribución; infraestructura urbana y obras complementarias. Colonia Miramar, Municipio de Zapopan; Jalisco.

Contenido del plano:

Planta y perfil.

No. Contrato:

DOPI-MUN-R33-PAV-LP-046-2024

Director de Obras Públicas e Infraestructura:

Ing. Ismael Jáuregui Castañeda

Jefe de la Unidad de Estudios y Proyectos:

Arq. Edwin Aguilar Escatell

Jefe de área: Inar. Norberto Esaú Romero Joya

Ubicación:

Zapopan, Jalisco

Fecha: mayo 2024

Escala: Indicada

Acotaciones: Metros

Clave: GEO-01