


Macrolocalización:


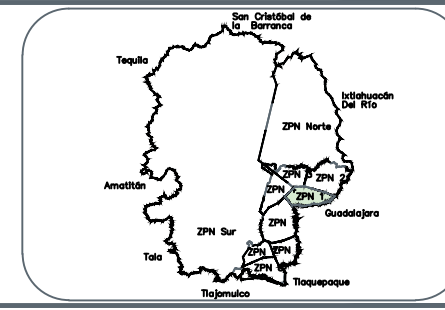


Microlocalización:




Simbología:

- Red sanitaria existente a conservar
- Red sanitaria proyecto (PVC serie-20)
- Sentido de flujo sanitario
- Pozo de vista
- Registro con caída adosada
- Registro con caída libre
- Longitud-pendiente-diámetro
- Cota de rasante
- Profundidad
- Número de registro
- límite de predio
- Límite de banquetta proyecto
- Pozo de vista existente a conservar

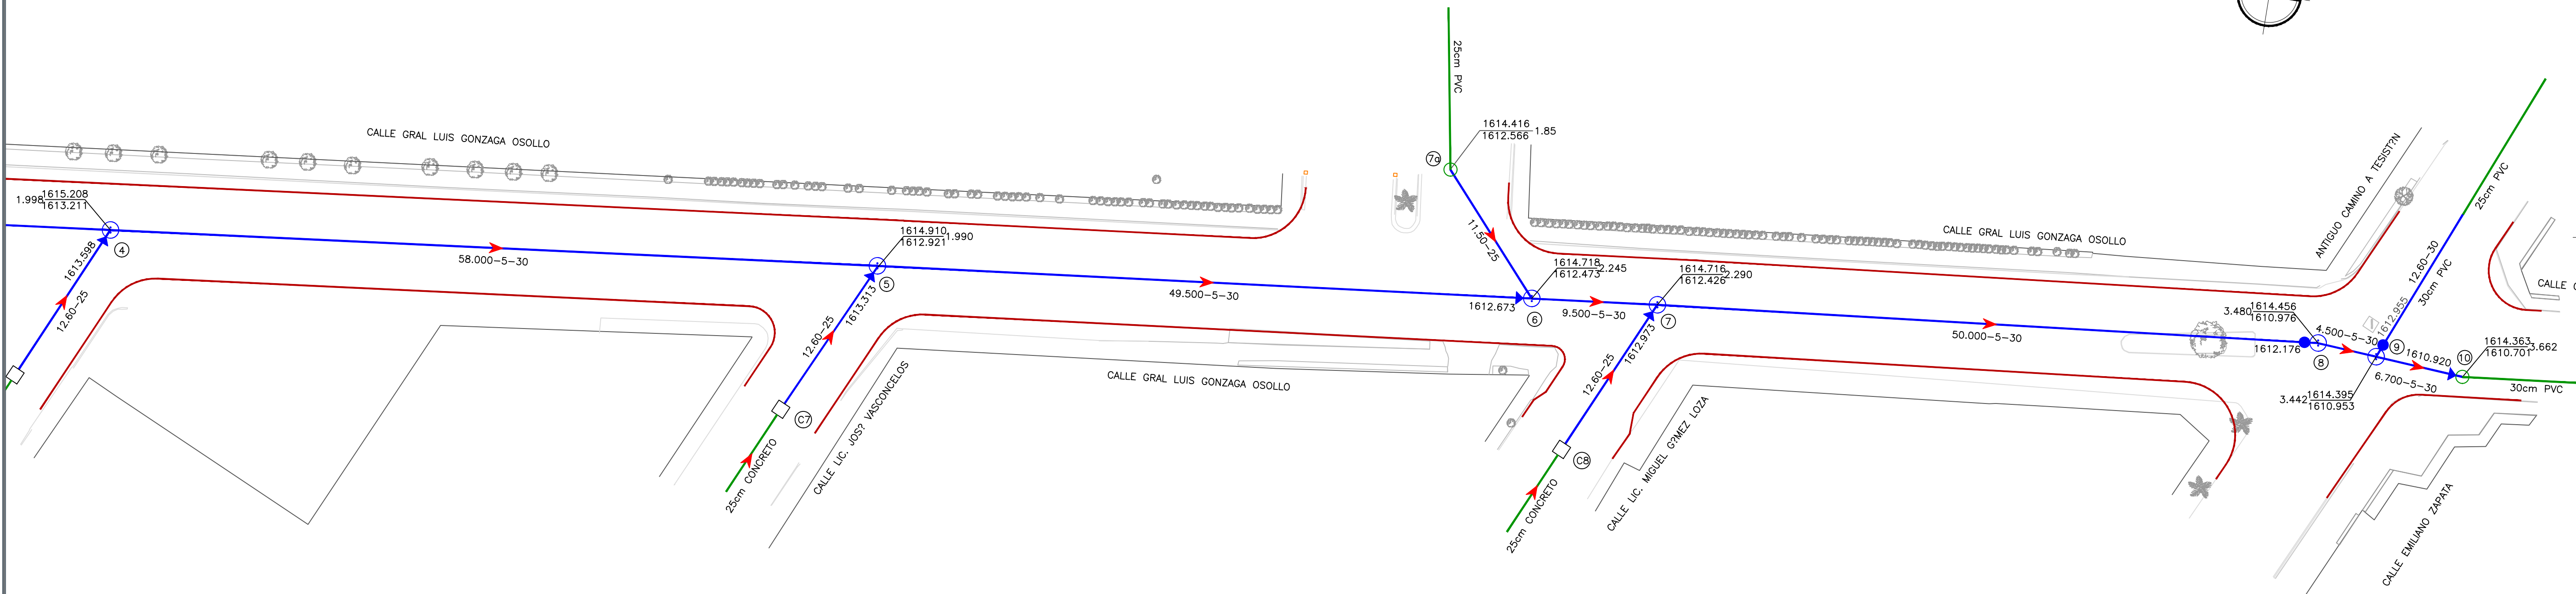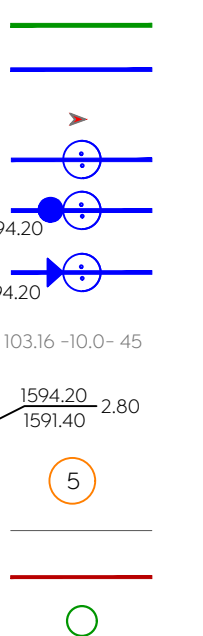


2 Planta 2
Propuesta Drenaje Sanitario calle Gral. Luis Gonzaga Osollo Escala 1:250

Pozo de visita común

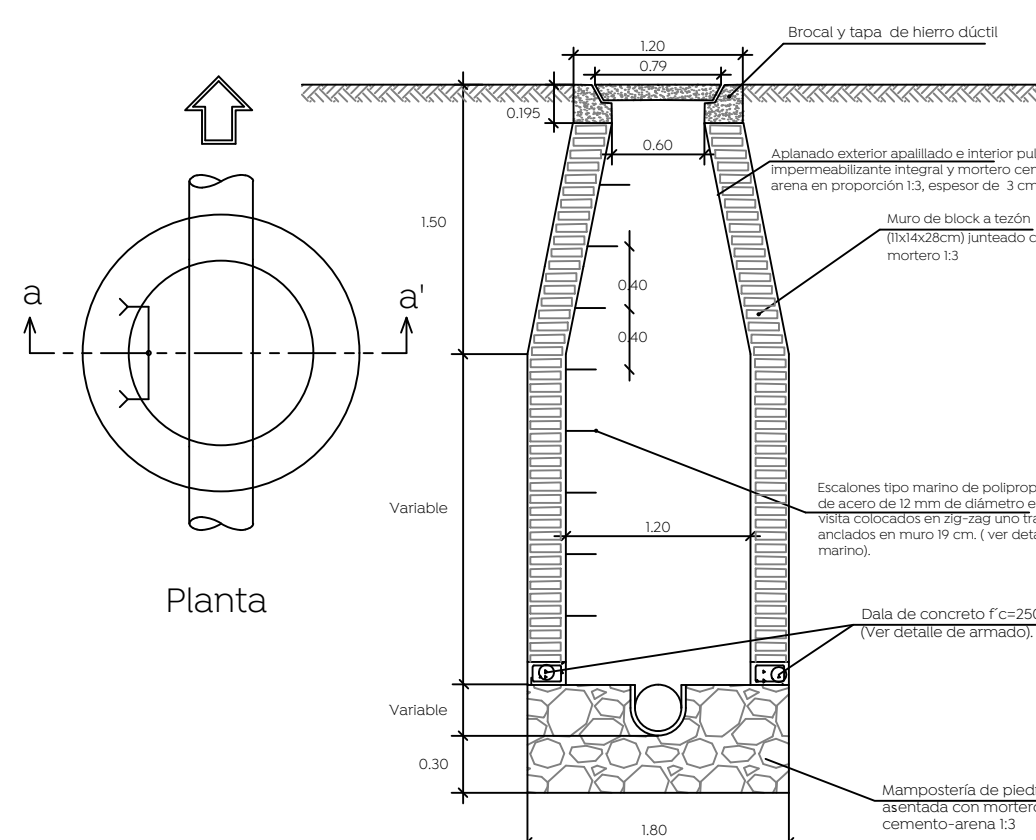


Corte transversal a-a'

Pozo de visita con caída libre

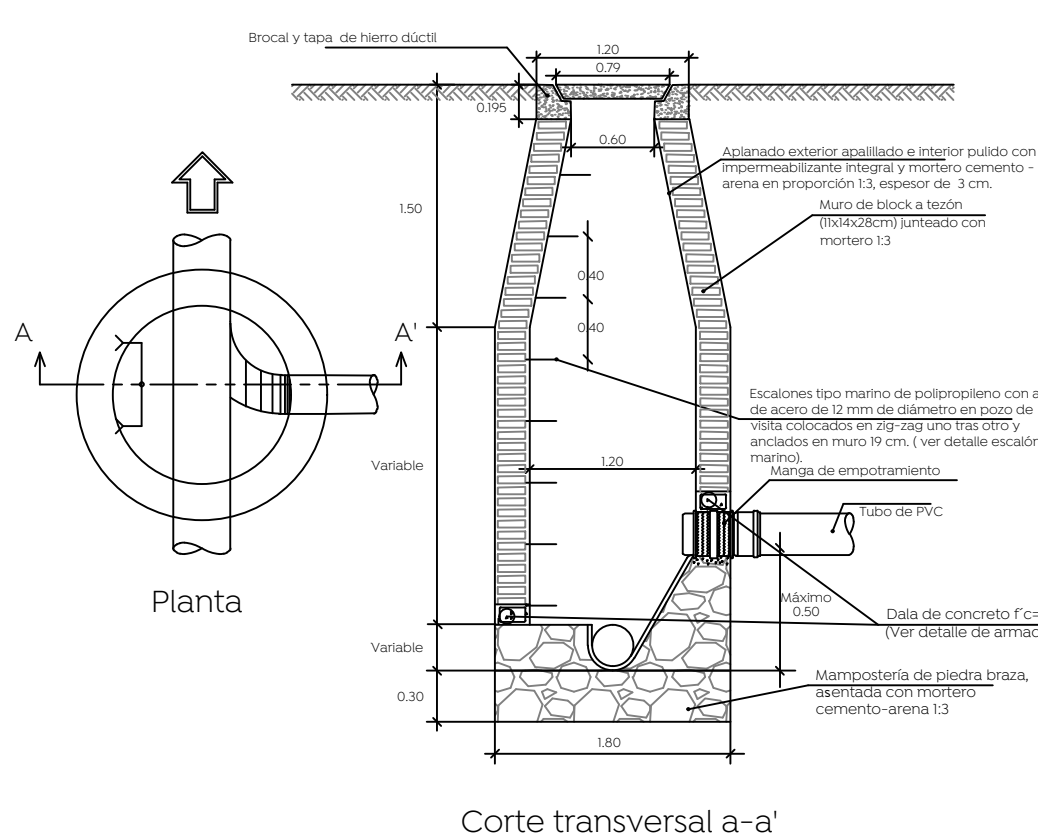


Corte transversal a-a'

Pozo de visita con caída adosada

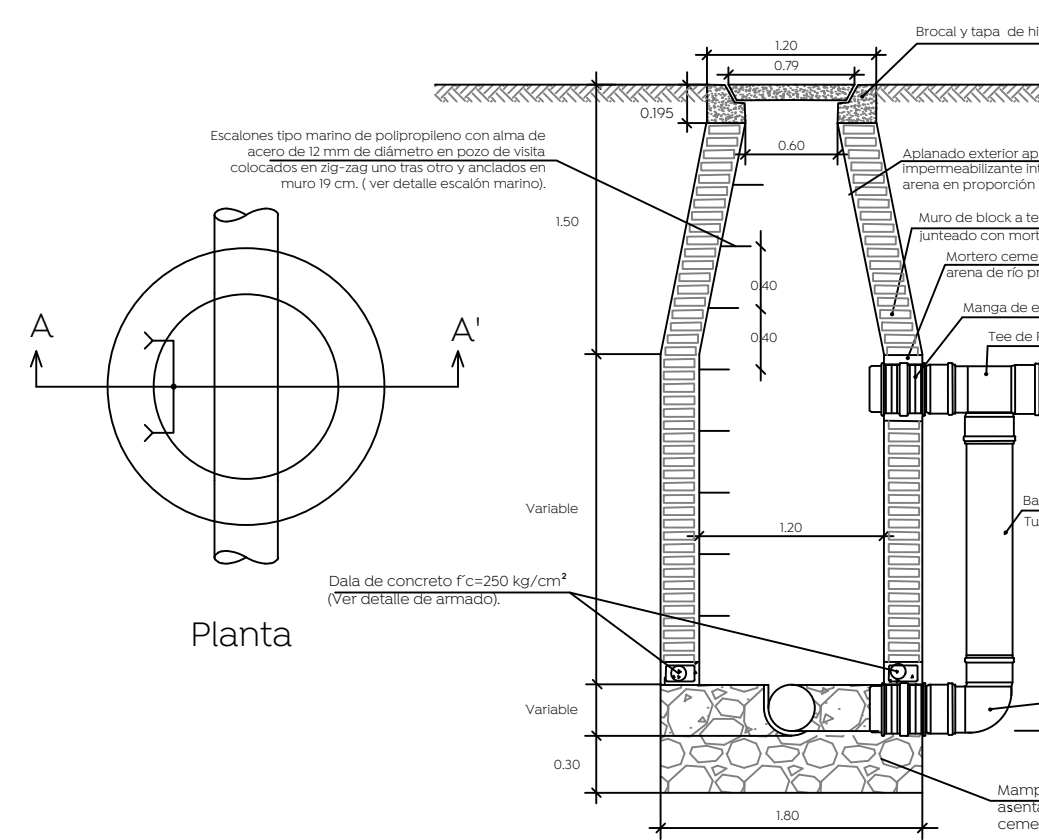

Corte transversal a-a'

Descarga domiciliaria

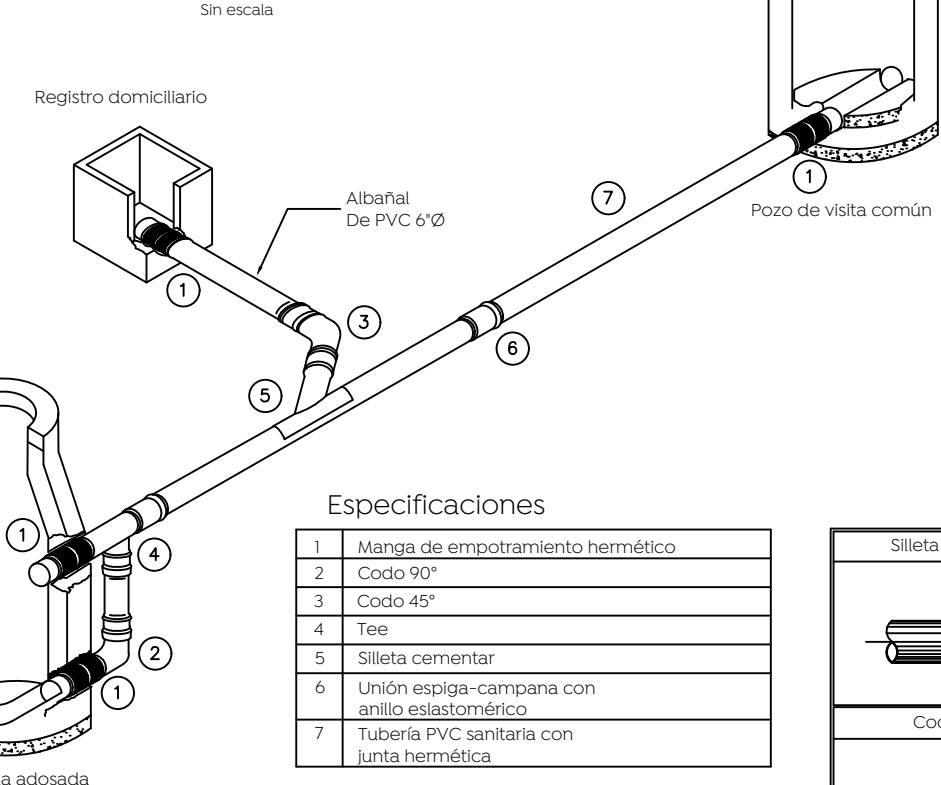


Registro domiciliar

1. Manga de empotramiento hermético
2. Codo 90°
3. Codo 45°
4. Tapa
5. Silieta cementar
6. Unión espiga-campaña con anillo elastomérico
7. Tubería PVC sanitaria con junta hermética



Conexión de la descarga en P.V.C.

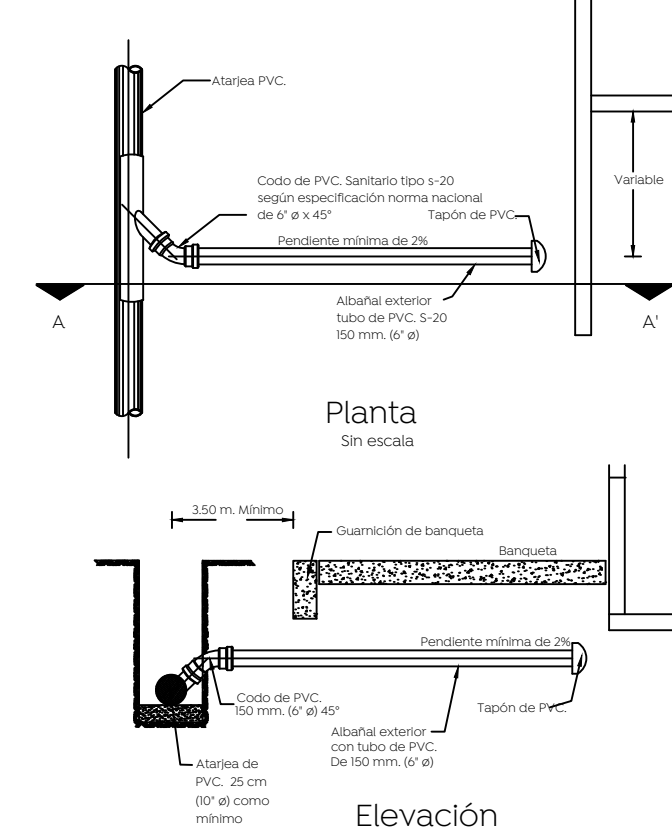

Planta

Sin escala


Elevación

Sin escala

Armado en dalas para pozos de visita, según profundidad


H= 0 a 1.00 m	H= 1.01 a 2.00 m	H= 2.01 a 3.00 m
3#3 E #3 @ 10 cm.	3#3 E #3 @ 12.5 cm.	3#3 E #3 @ 12.5 cm.
2#4 1#3	2#4 2#3	2#4 1#3
H= 3.01 a 4.00 m	H= 4.01 a 5.00 m	H= 5.01 a 6.00 m
2#4 E #3 @ 15 cm.	2#4 E #3 @ 15 cm.	2#4 E #3 @ 15 cm.
3#5	3#5 2#3	6#4

- Notas:
- Acotaciones en m.
 - El pozo tipo "a" se usara para profundidades mayores de 2.50 m.
 - El pozo tipo "b" se usara para profundidades menores de 2.50 m.

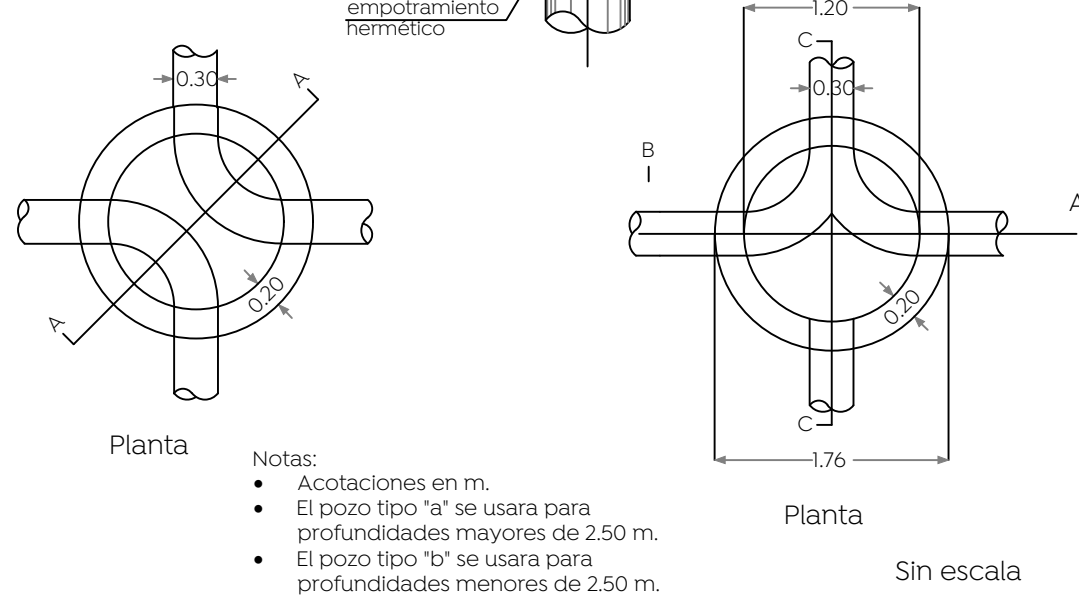


Sin escala


Detalle escalera marina

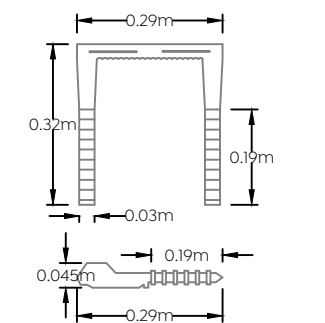

Detalle caja ciega

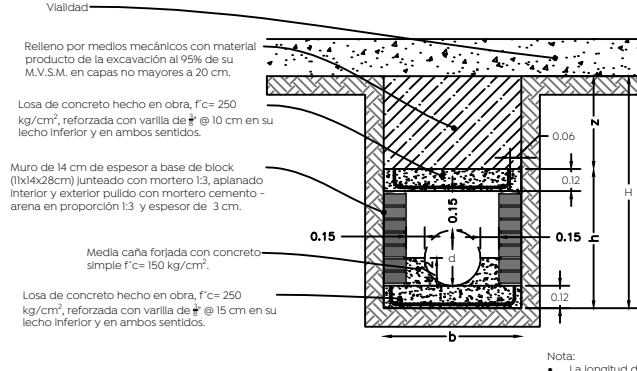

Detalle de zanja

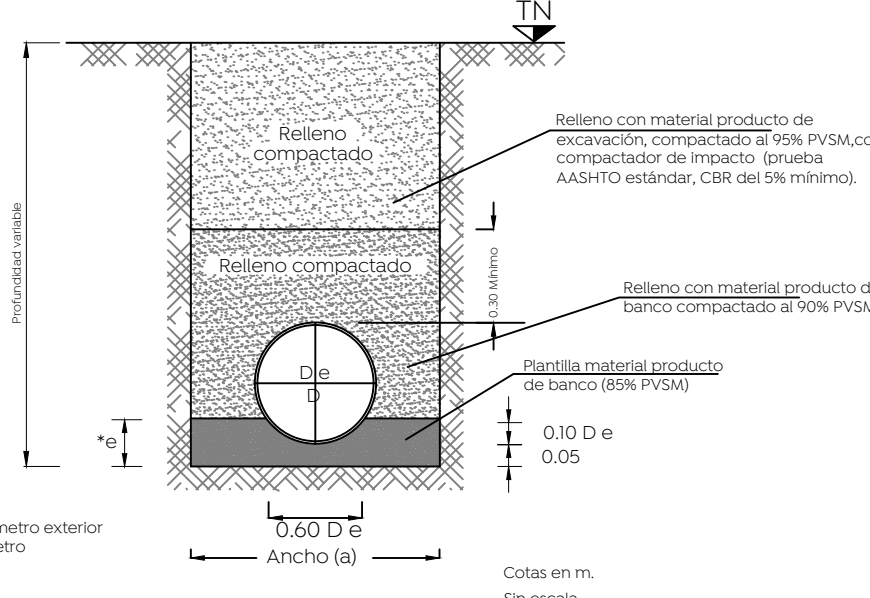

Datos de zanja

Díámetro nominal (d)	Ancho	Profundidad
cm	cm	cm
61	24	130
45	18	110
40	16	100
35	14	90
30	12	85
25	10	80