


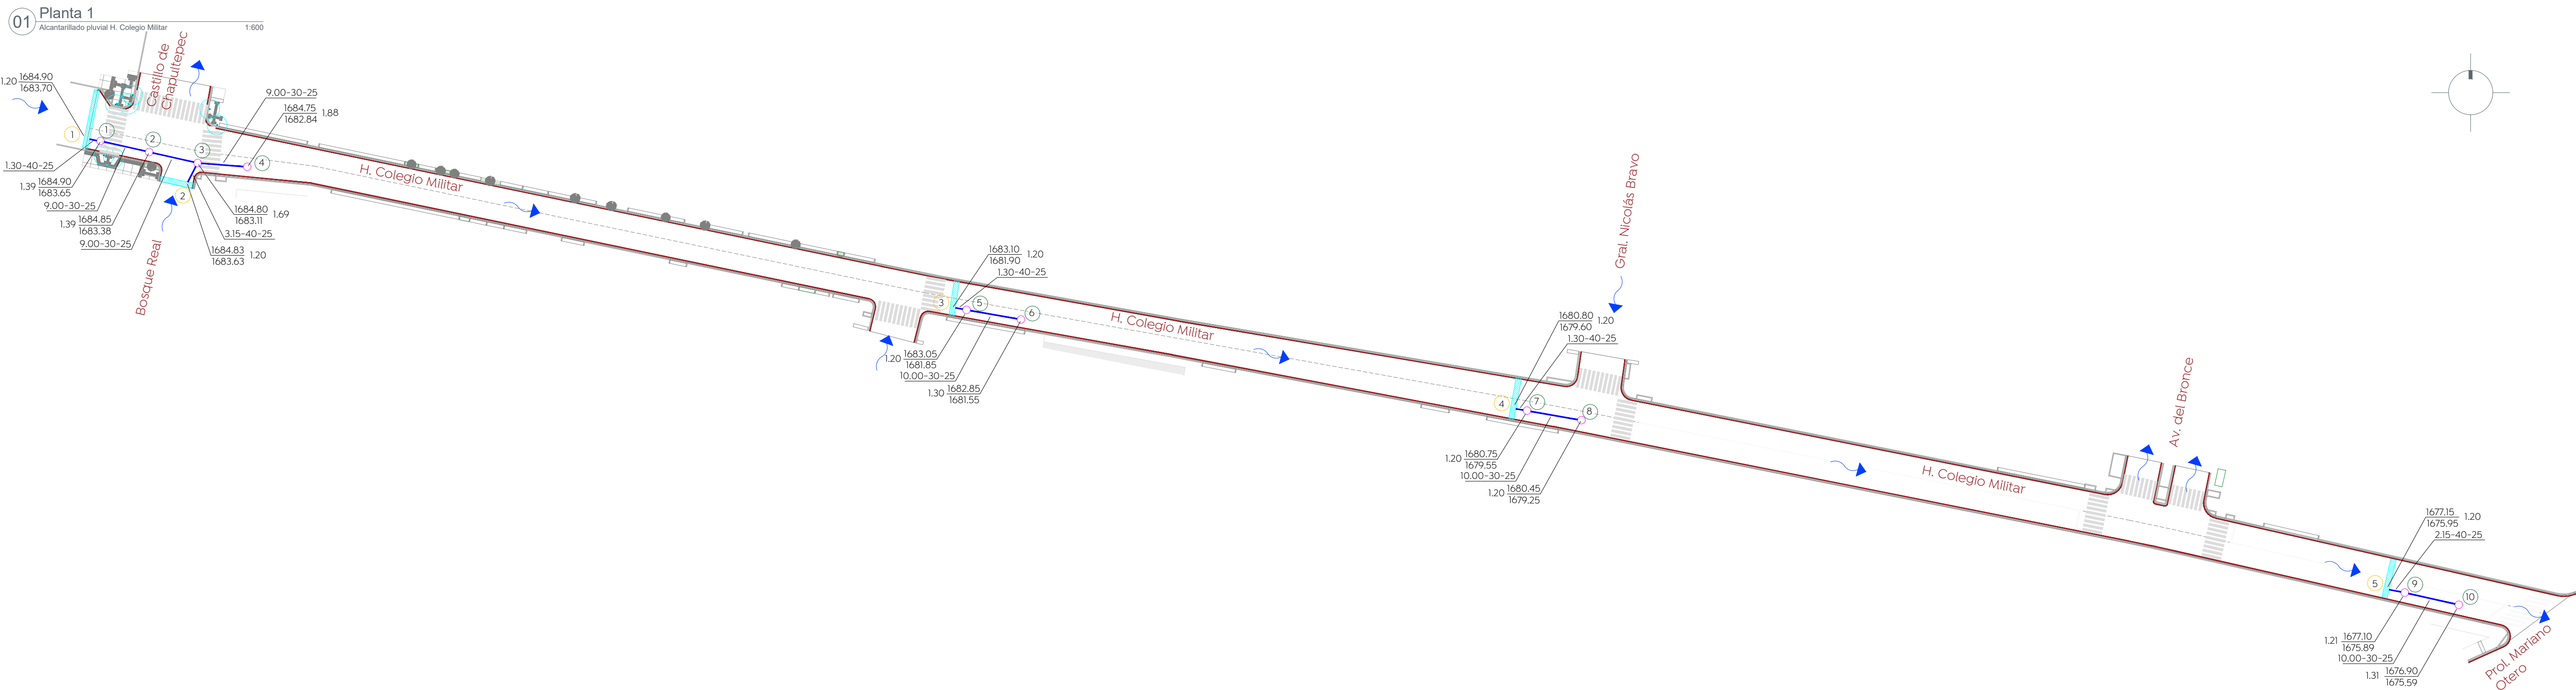

Macrolocalización:

Microlocalización:


Simbología:

- Construcción de boca de tormenta
- Construcción de pozo de absorción
- Línea de conducción pluvial (PVC serie 20)
- Número de boca de tormenta proyecto
- Número de pozo de absorción proyecto
- Longitud-pendiente-diámetro
- Cota de rasante
- Cota de arastre
- Profundidad
- Levantamiento topográfico existente
- Sentido de flujo pluvial superficial
- Límite banquetta proyecto

720-10-0-25

1994.20 2.80

1971.40

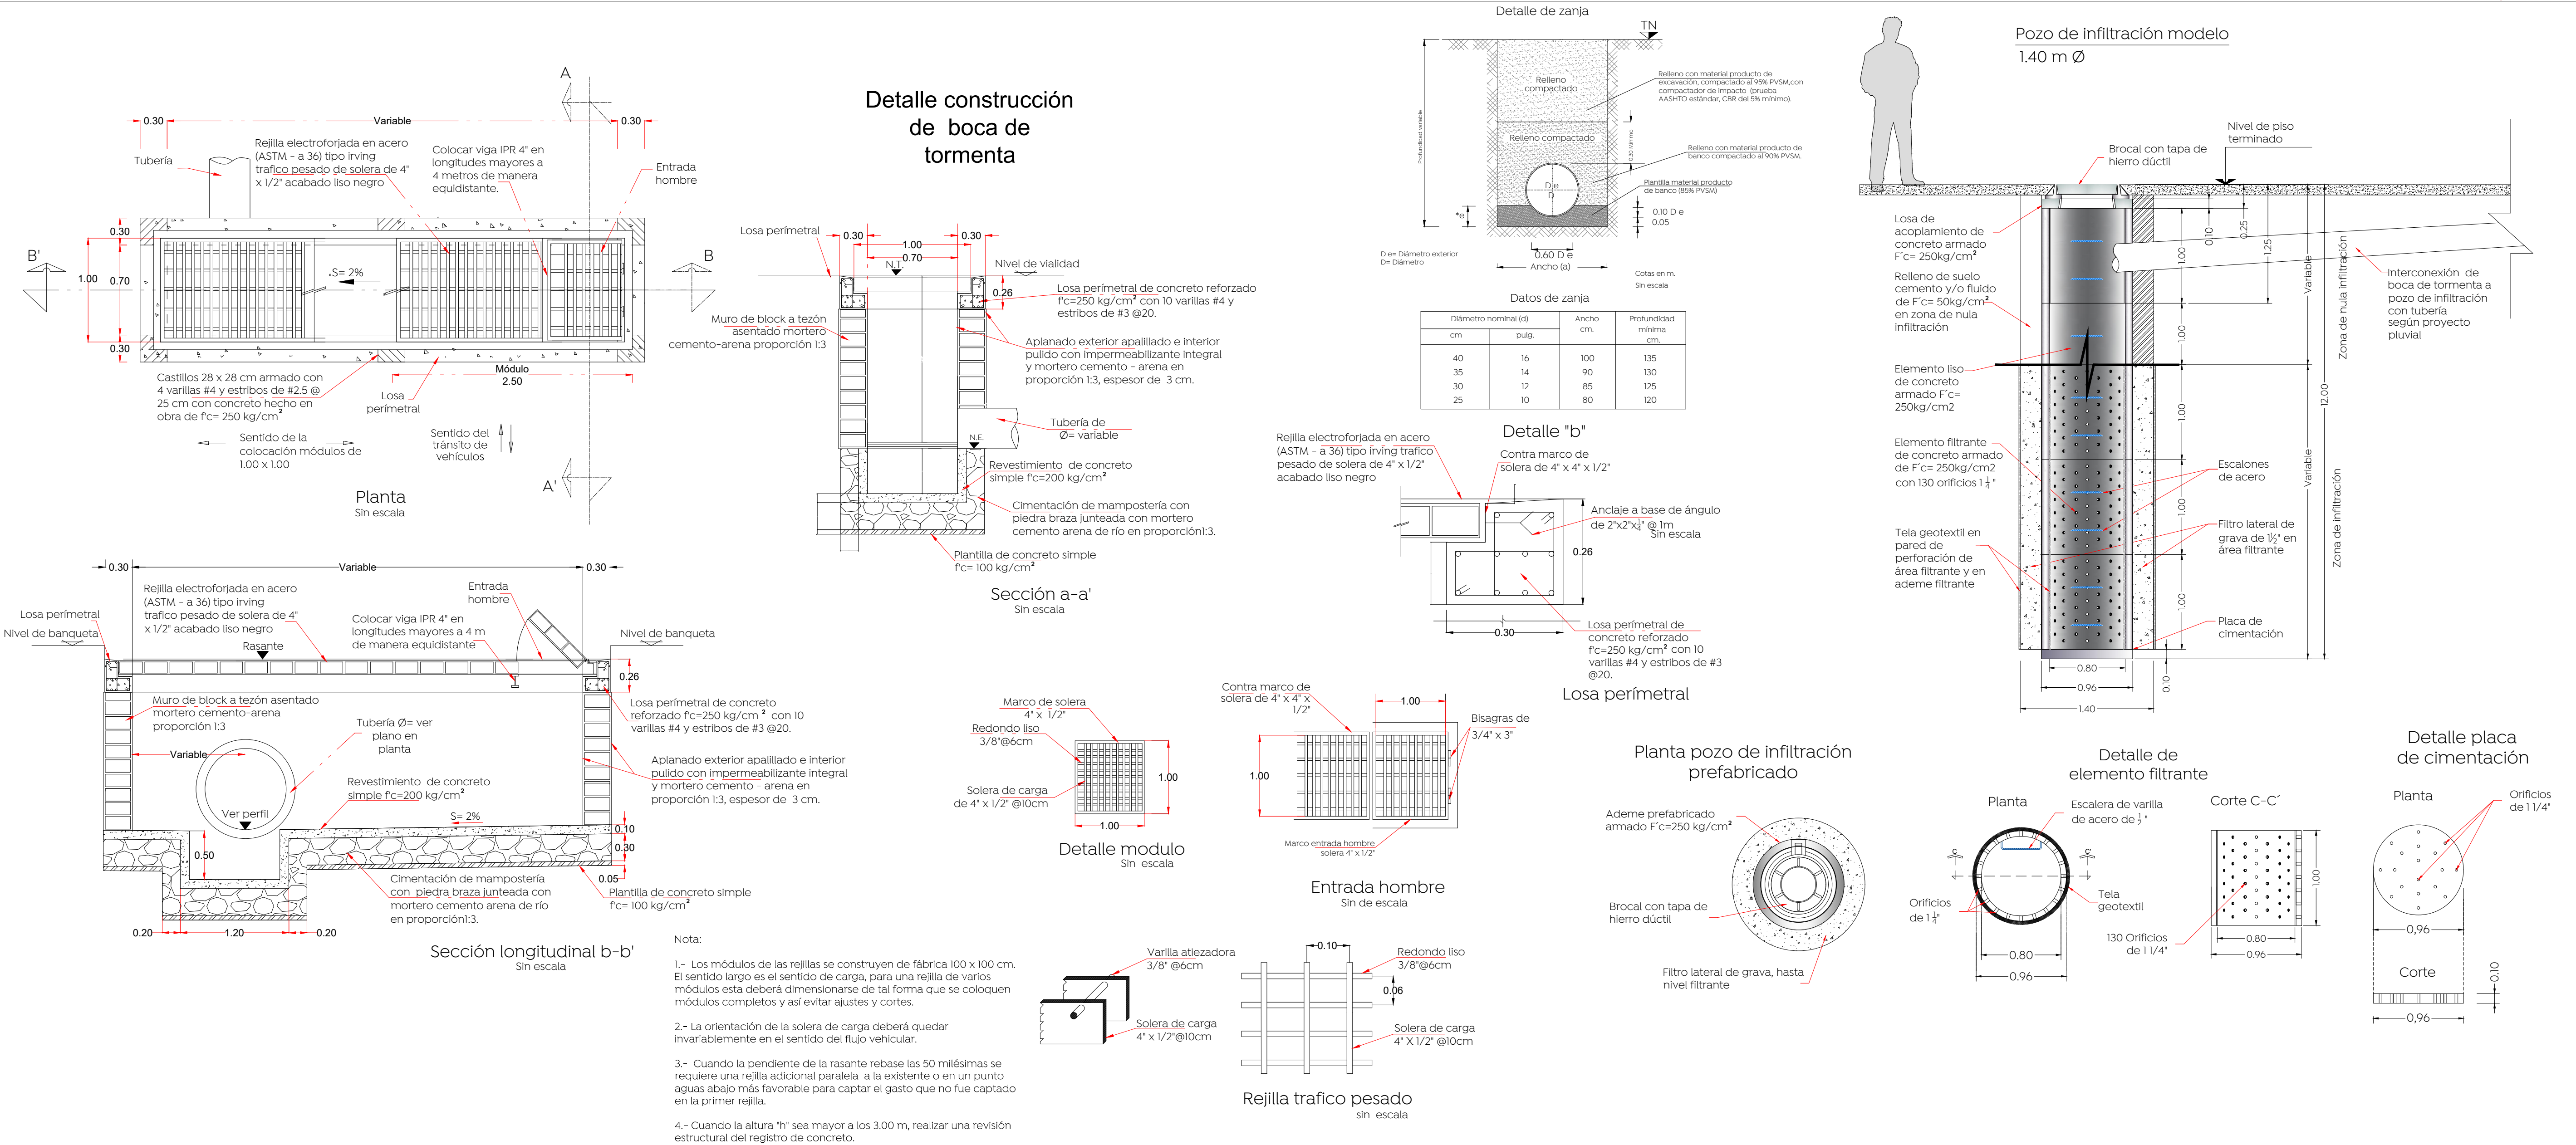

Nombre del proyecto:

Pavimentación con concreto hidráulico de la calle H. Colegio Militar, Incluye: modernización de redes básicas de alcantarillado, conducción y distribución, infraestructura urbana y obras complementarias, colonias el Fortín, Puerta del Bosque, Municipio de Zapopan, Jalisco

Contenido del plano:

Proyecto y detalles alcantarillado pluvial

No. Contrato:

DOPI-MUN-R33-PAV-LP-028-2024

Director de Obras Públicas e Infraestructura:

Ing. Ismael Jáuregui Castañeda

Jefe de la Unidad de Estudios y Proyectos:

Arq. Edwin Aguilar Escatel

Jefe de área:

Ing. Adhad Yigael Gurrola

Solo

Ubicación:

Calle H. Colegio Militar, colonia El Fortín, Zapopan Jalisco

Responsable del proyecto:

Ing. Andrés Martínez Gutiérrez

Fecha:

Abril 2024

Escala:

Indicada

Acoñaciones:

Metros

Clave:

APL-01