








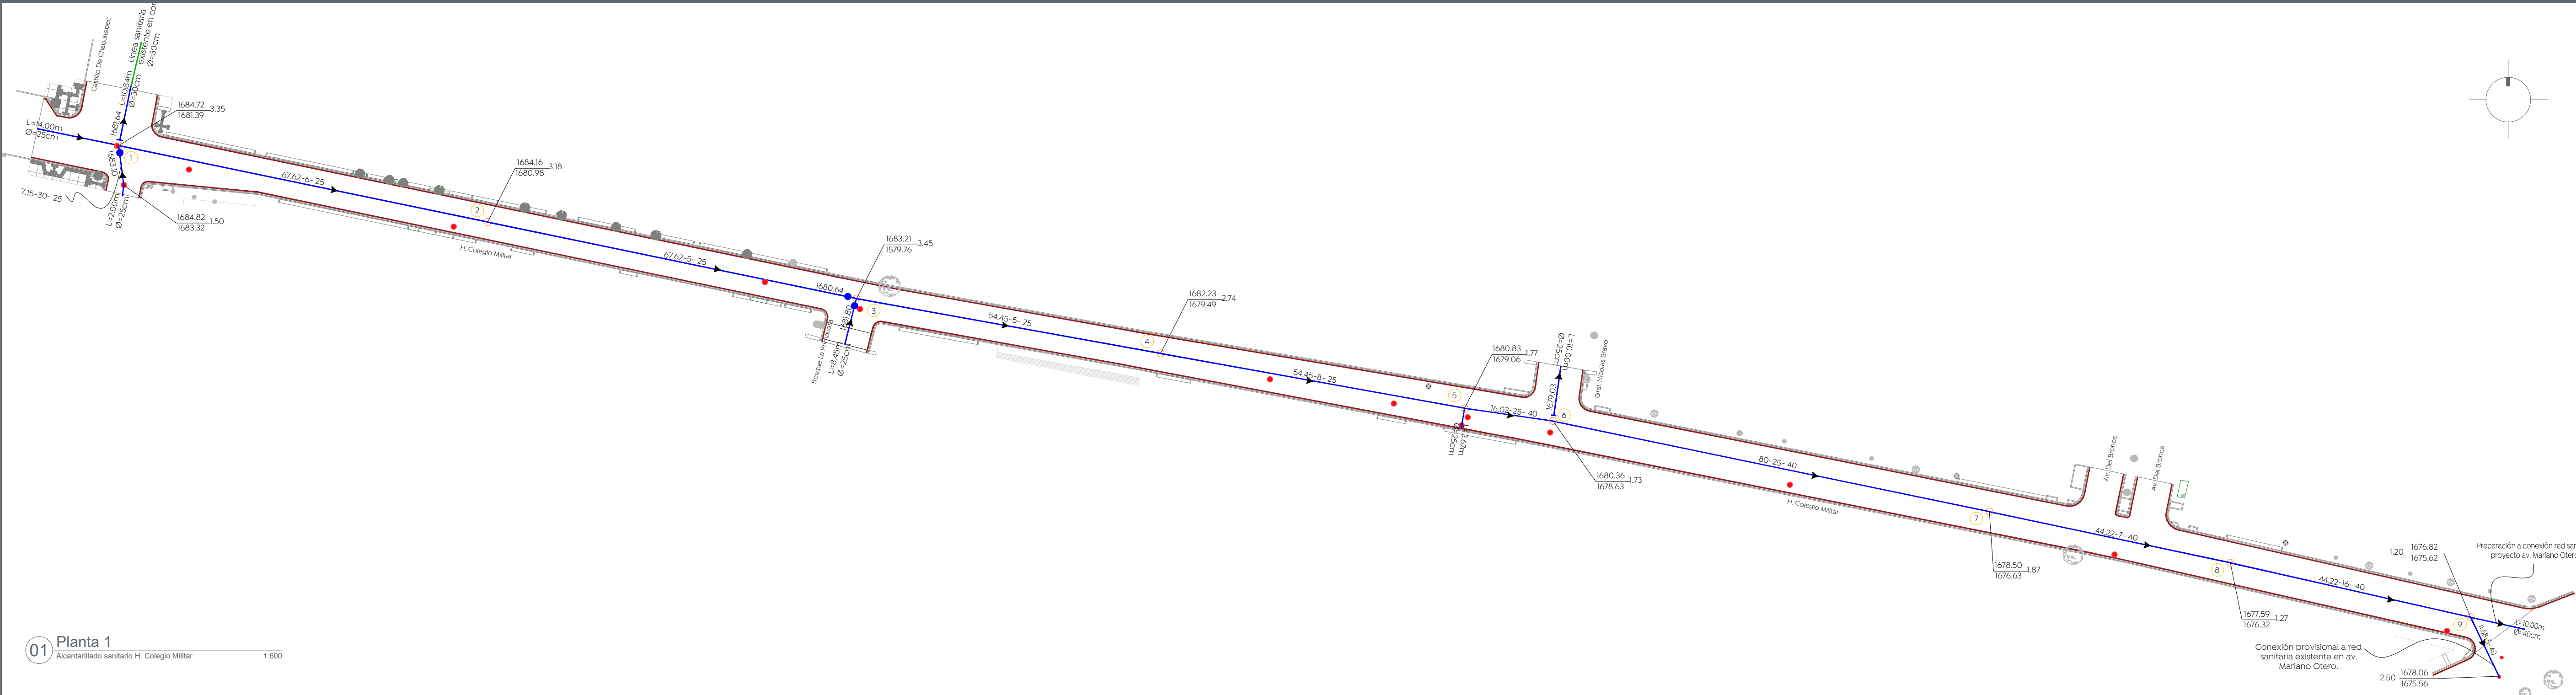


01 Planta 1
Alcantarillado sanitario H. Colegio Militar
1:600

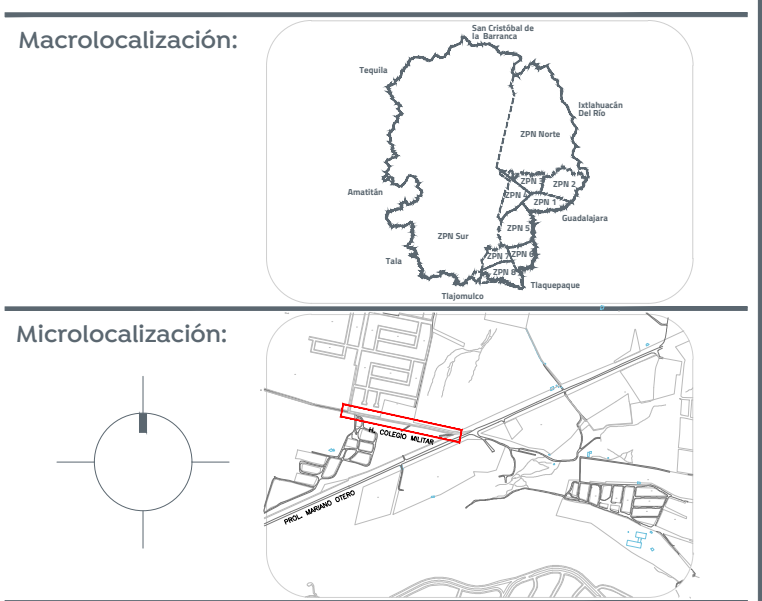


Simbología:

Red sanitaria existente a conservar	—
Red sanitaria proyecto	—
Sentido de flujo sanitario	→
Pozo de visita	●
Registro con caída adosada	○
Registro con caída libre	○
Longitud-pendiente-diámetro	103.16 -10.0- 45
Cota de rasante	1594.20
Profundidad	2.80
Cota de arrastre	1591.40
Número de registro	5
Levantamiento topográfico	—
Límite de banquetta proyecto	—
Pozo de visita existente	●

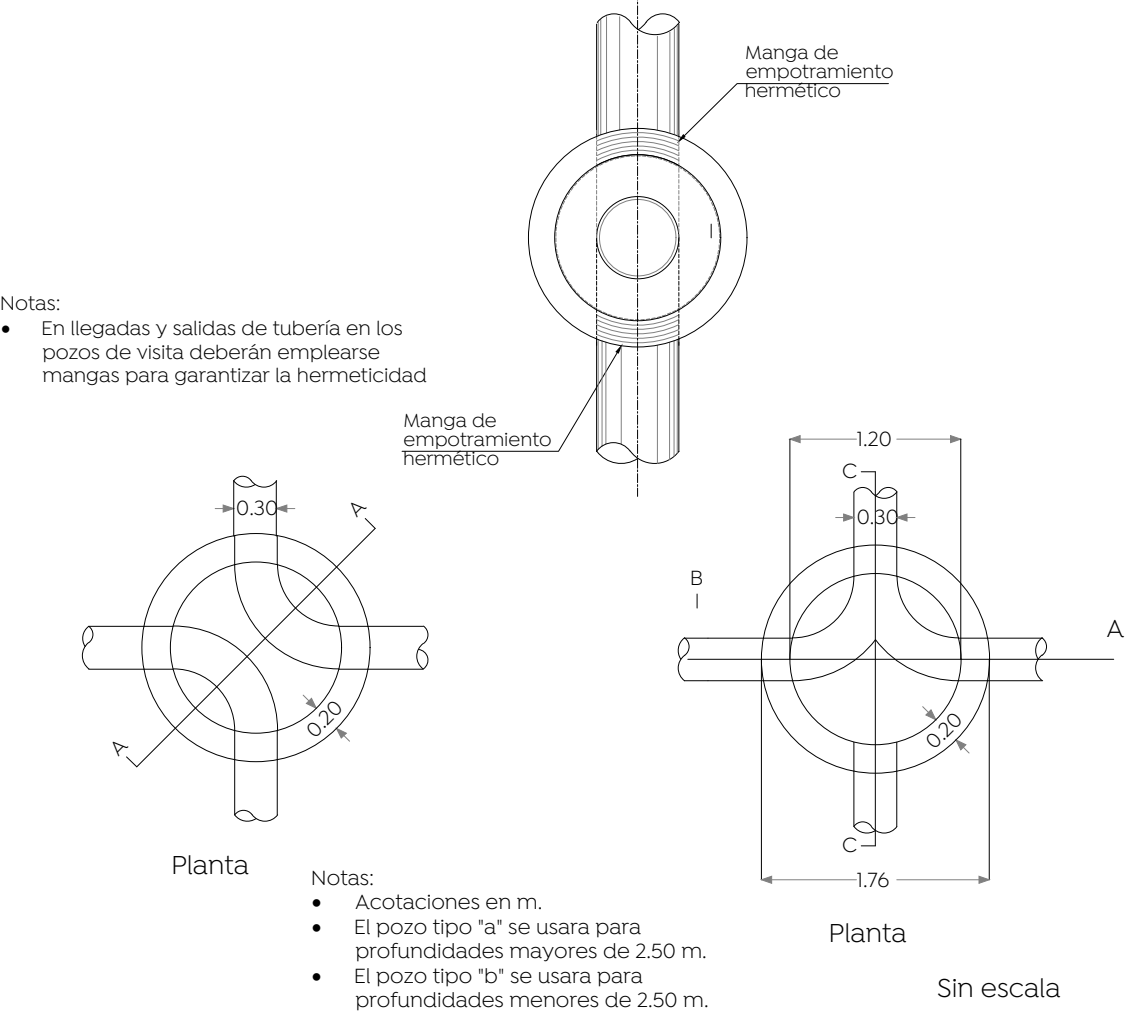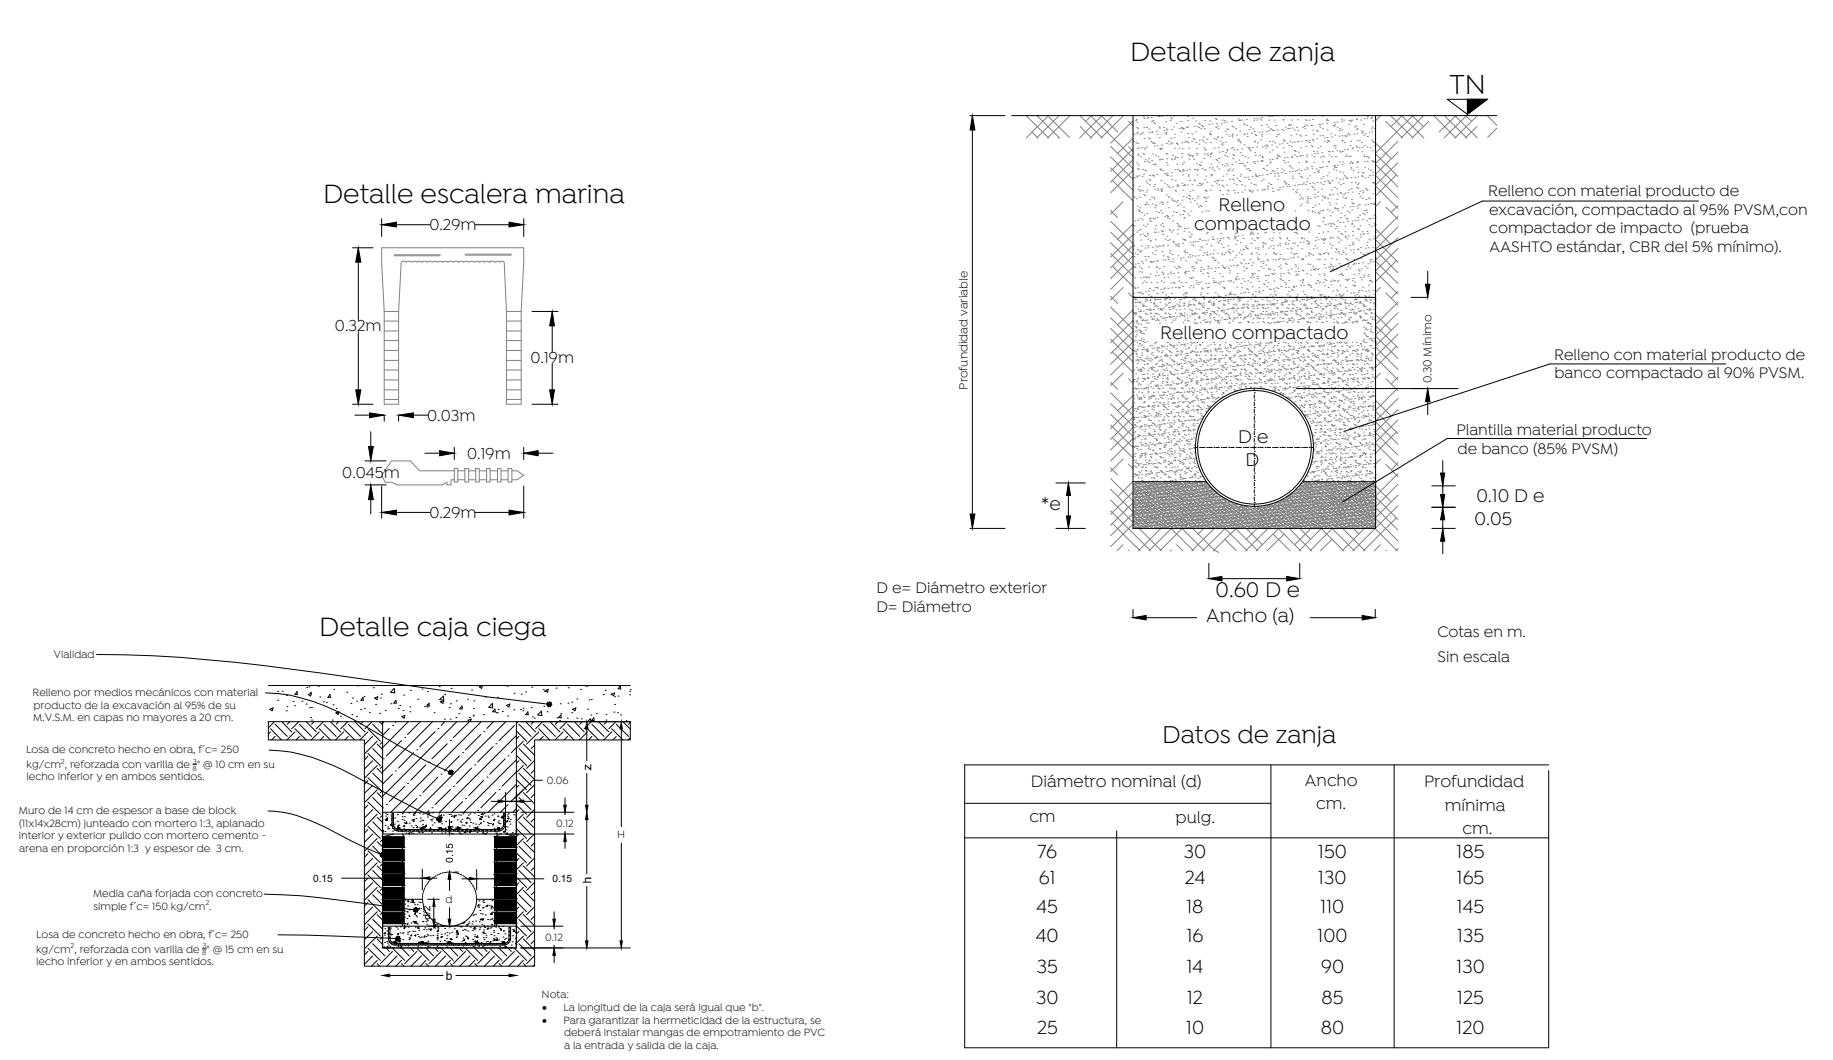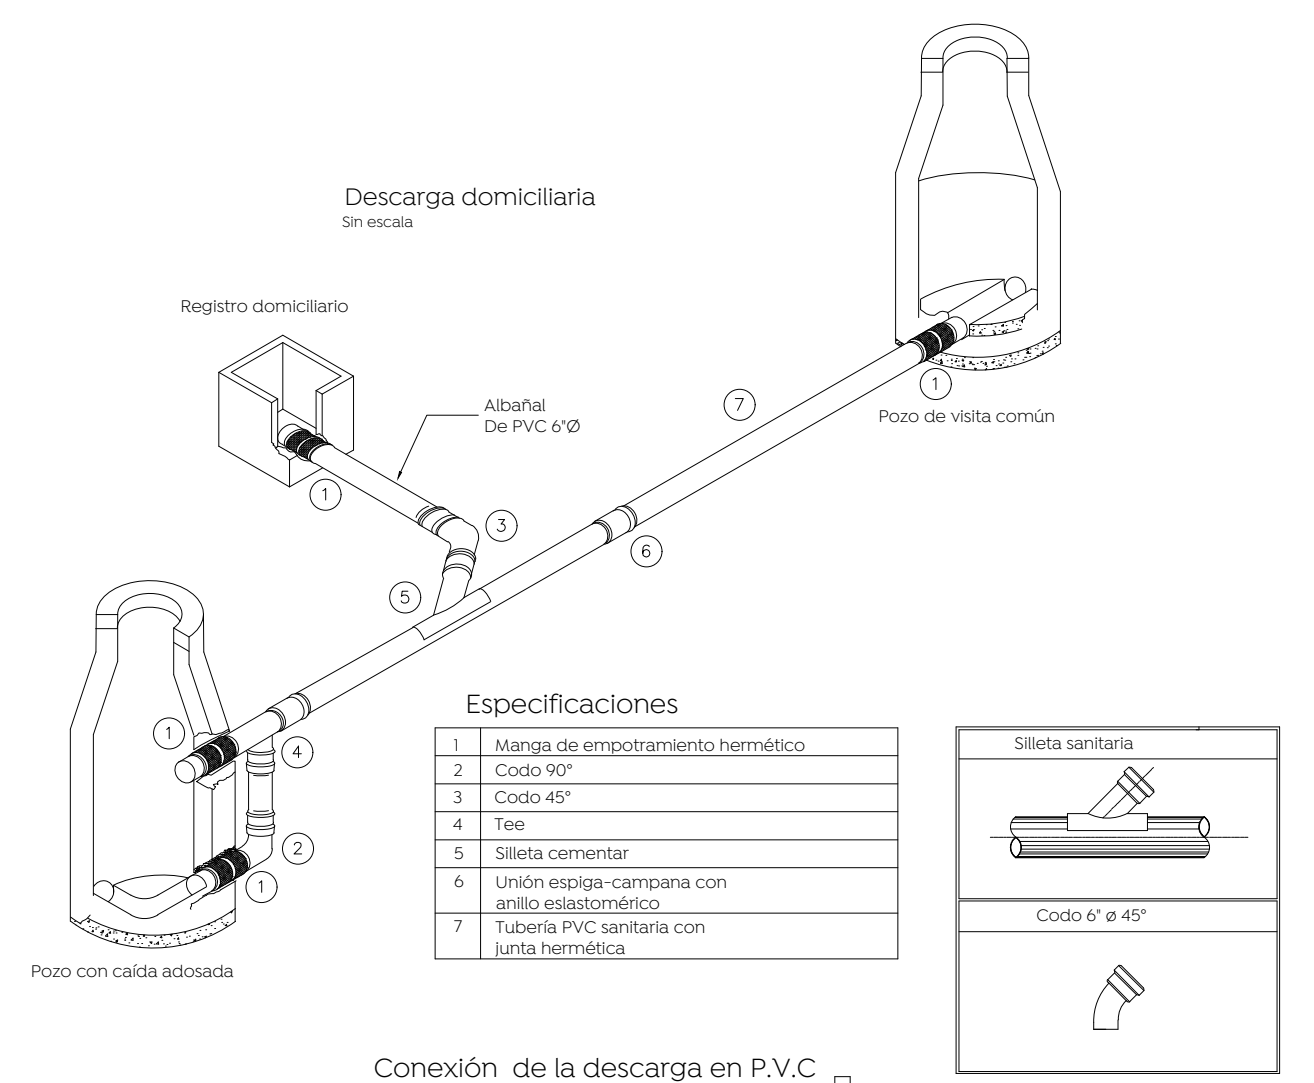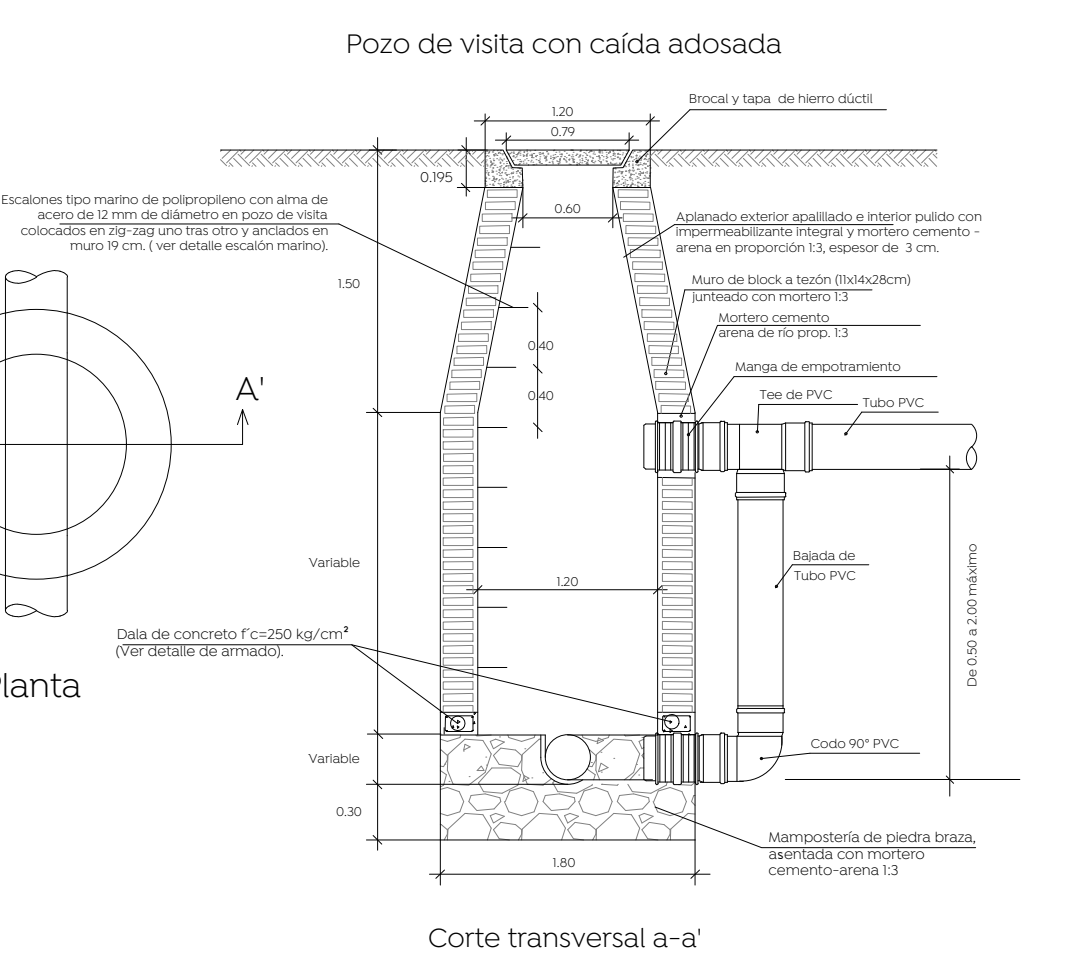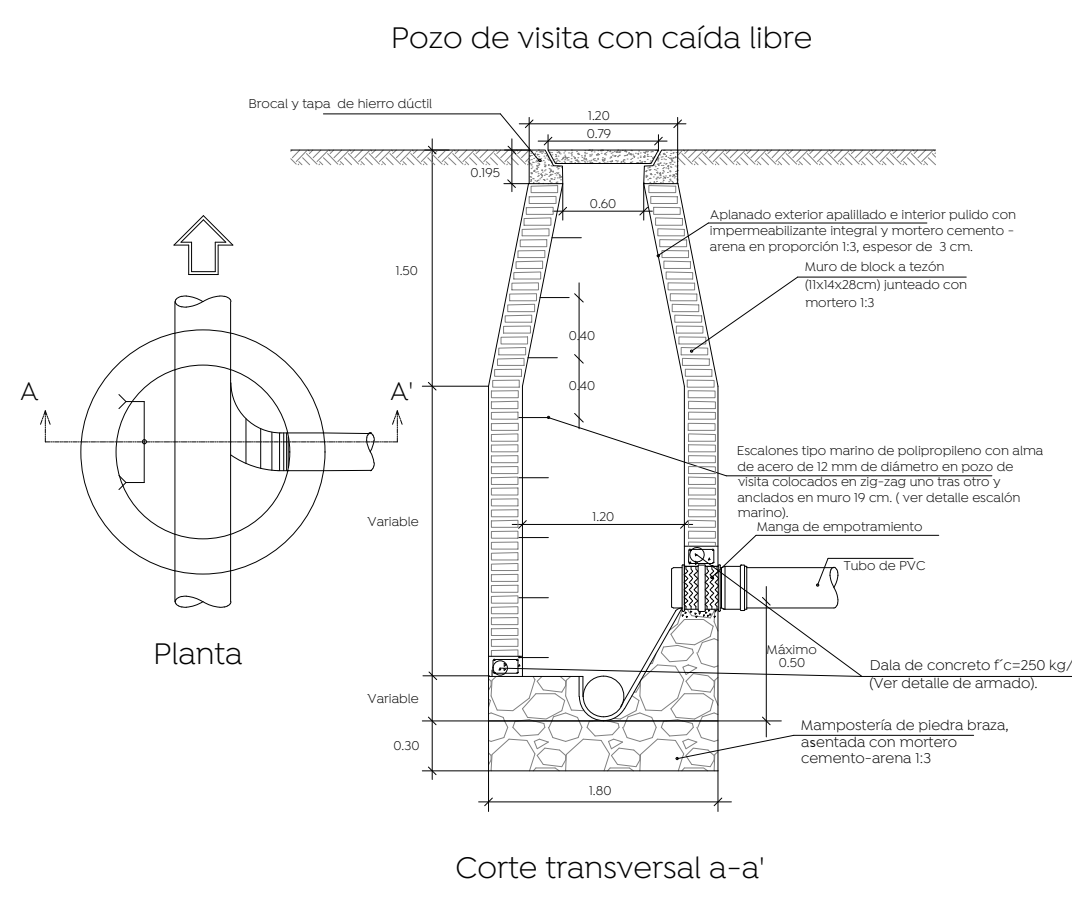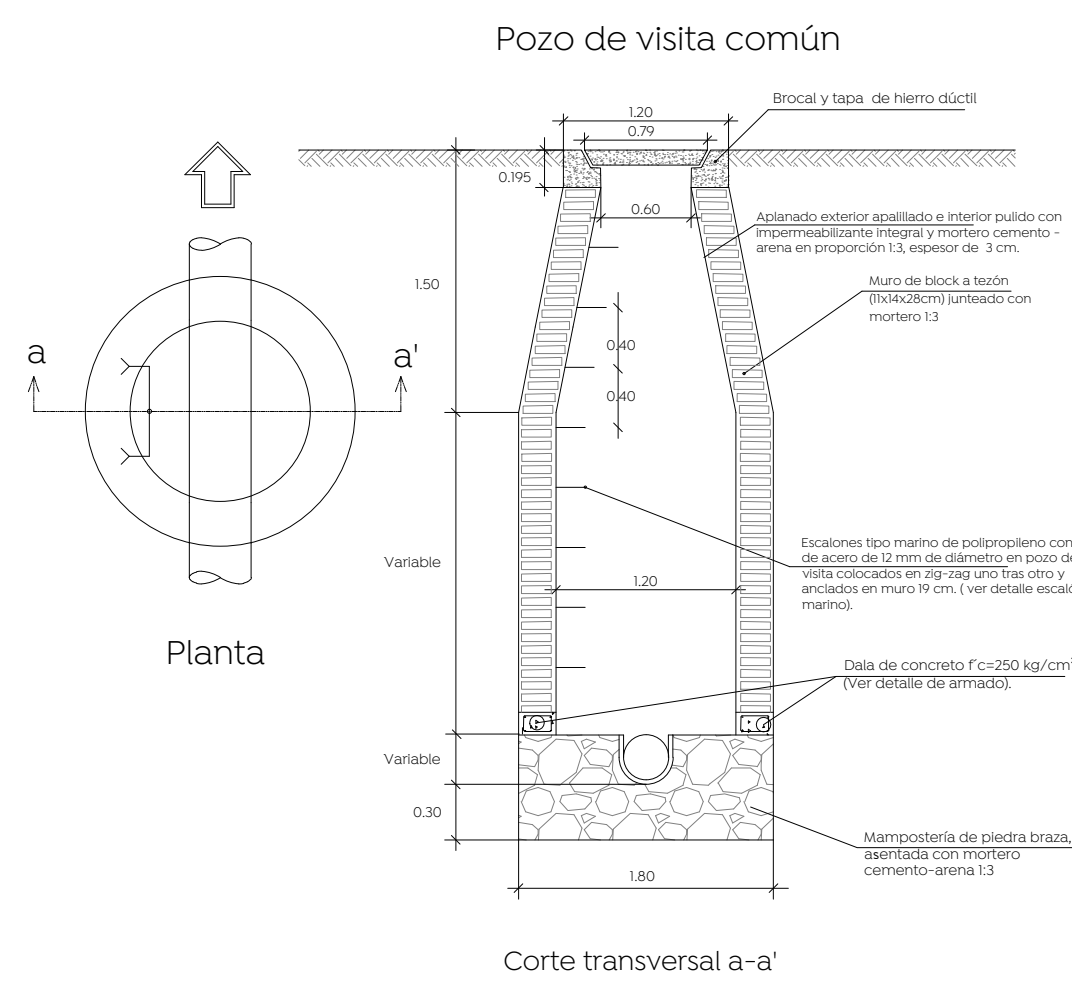

Armado en dalas para pozos de visita, según profundidad

H= 0 a 1.00 m	H= 1.01 a 2.00 m	H= 2.01 a 3.00 m
3#3 E #3 @ 10 cm. 2#4 1#3	3#3 E #3 @ 12.5 cm. 2#4 2#3	3#3 E #3 @ 12.5 cm. 3#5
H= 3.01 a 4.00 m	H= 4.01 a 5.00 m	H= 5.01 a 6.00 m
2#4 2#4 3#5 @ 15 cm.	2#4 2#4 E #3 @ 15 cm. 3#5 2#3	2#4 1#3 2#4 E #3 @ 15 cm. 6#4

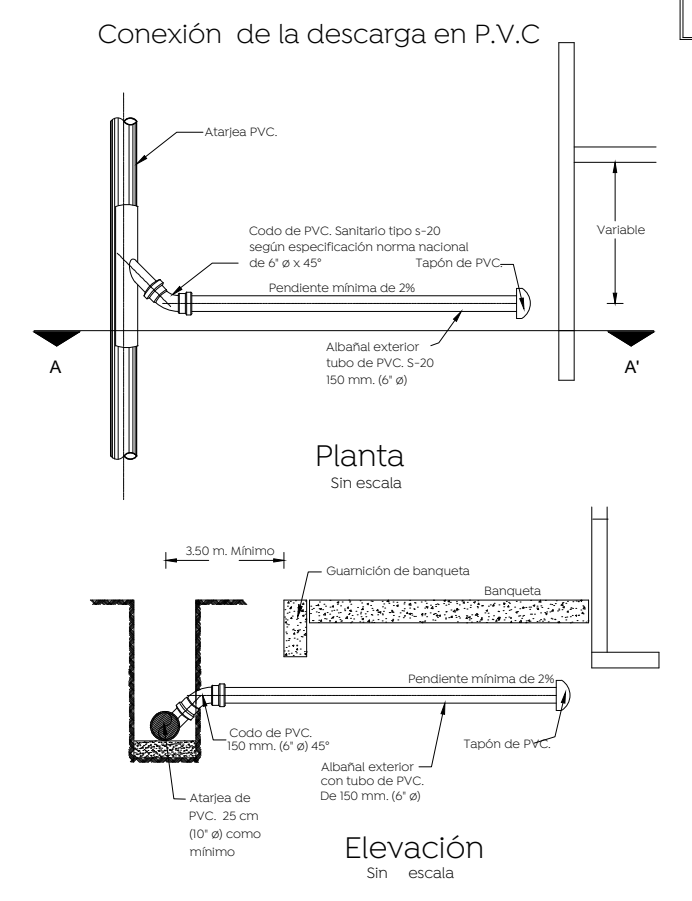

Dirección de abastecimiento y operación para su revisión operativa

Ing. José Luis Montañó Ochoa Director de abastecimiento y operación	Ing. Manuel Robledo Sioridia Subdirector de distribución	Ing. César Guadalupe Morales López Jefe de sección de alcantarillado Sector Juárez
--	---	---

Nombre del proyecto: Pavimentación de redes básicas de alcantarillado, conducción y distribución, infraestructura urbana y obras complementarias, colonias el Fortín, Puerta del Bosque, Municipio de Zapopan, Jalisco

Contenido del plano: Proyecto y detalles alcantarillado sanitario

No. Contrato: DOPI-MUN-R33-PAV-LP-028-2024

Director de Obras Públicas e Infraestructura: Ing. Ismael Jáuregui Castañeda

Jefe de la Unidad de Estudios y Proyectos: Arq. Edwin Aguilar Escatel

Jefe de área: Ing. Adhad Yigael Gurrola

Responsable del proyecto: Ing. Andrés Martínez Gutiérrez

Ubicación: Calle H. Colegio Militar, colonia El Fortín, Zapopan Jalisco

Fecha: Abril 2024

Escala: Indicada

Acotaciones: Metros

Clave: AS-01