



Zanjas para tubería de agua potable.

Ancho. - (Fig. 1)

El ancho de la zanja deberá ser de 50 cm más el diámetro exterior del tubo, siempre y cuando este no exceda los 50 cm; cuando el diámetro sea mayor de 50 cm, el ancho de la zanja será de 60 cm más dicho diámetro.

En la tabla 1 se indica el ancho mínimo de zanjas en función de la profundidad, debiéndose usar este en caso de que el ancho calculado en función del diámetro exterior, sea menor.

Profundidad.- (Fig. 1)

La profundidad de la excavación será la fijada en el proyecto; si no se hace así, la profundidad mínima será de 95 cm más el diámetro exterior de la tubería por instalar cuando se trate de tuberías con diámetro exterior igual o menor de 90 cm, para tuberías de diámetro exterior mayor de 90 cm será el doble de dicho diámetro, para tuberías menores de 5 cm, la profundidad mínima será de 70 cm. Si se tiene plantilla apisonada a las profundidades mencionadas se agregará lo necesario para alojar dicha plantilla.

Fondo.-
Deberán excavar-se cuidadosamente a mano las cavidades o conchas (Fig. 2.3), para alo-
jar la campana o cajón de las juntas de los tubos y permitir el junteo en todo el contorno
de las mismas y para que la tubería apoye en toda su longitud sobre el fondo de la zanja
a la plantilla consolidada.

Relleno.-
Se utilizara el material extraído de las excavaciones, pero hasta 30 cm. arriba del lomo del tubo se usara tierra exenta de piedras.


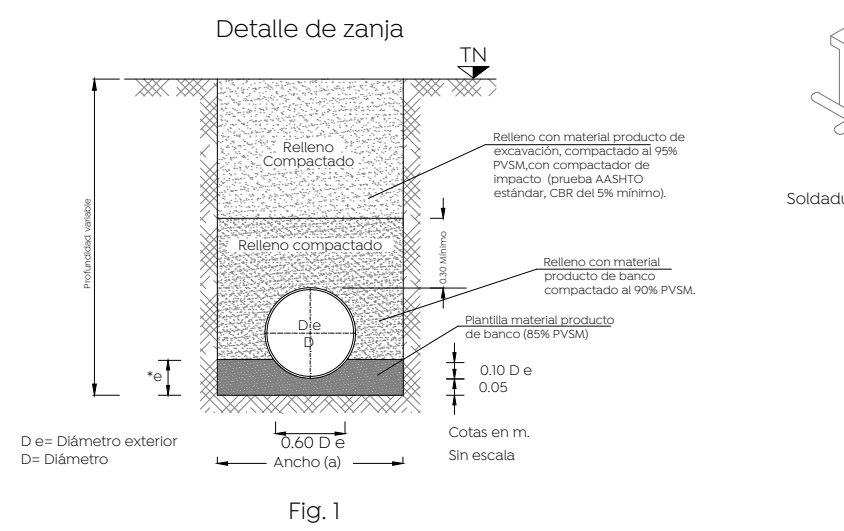




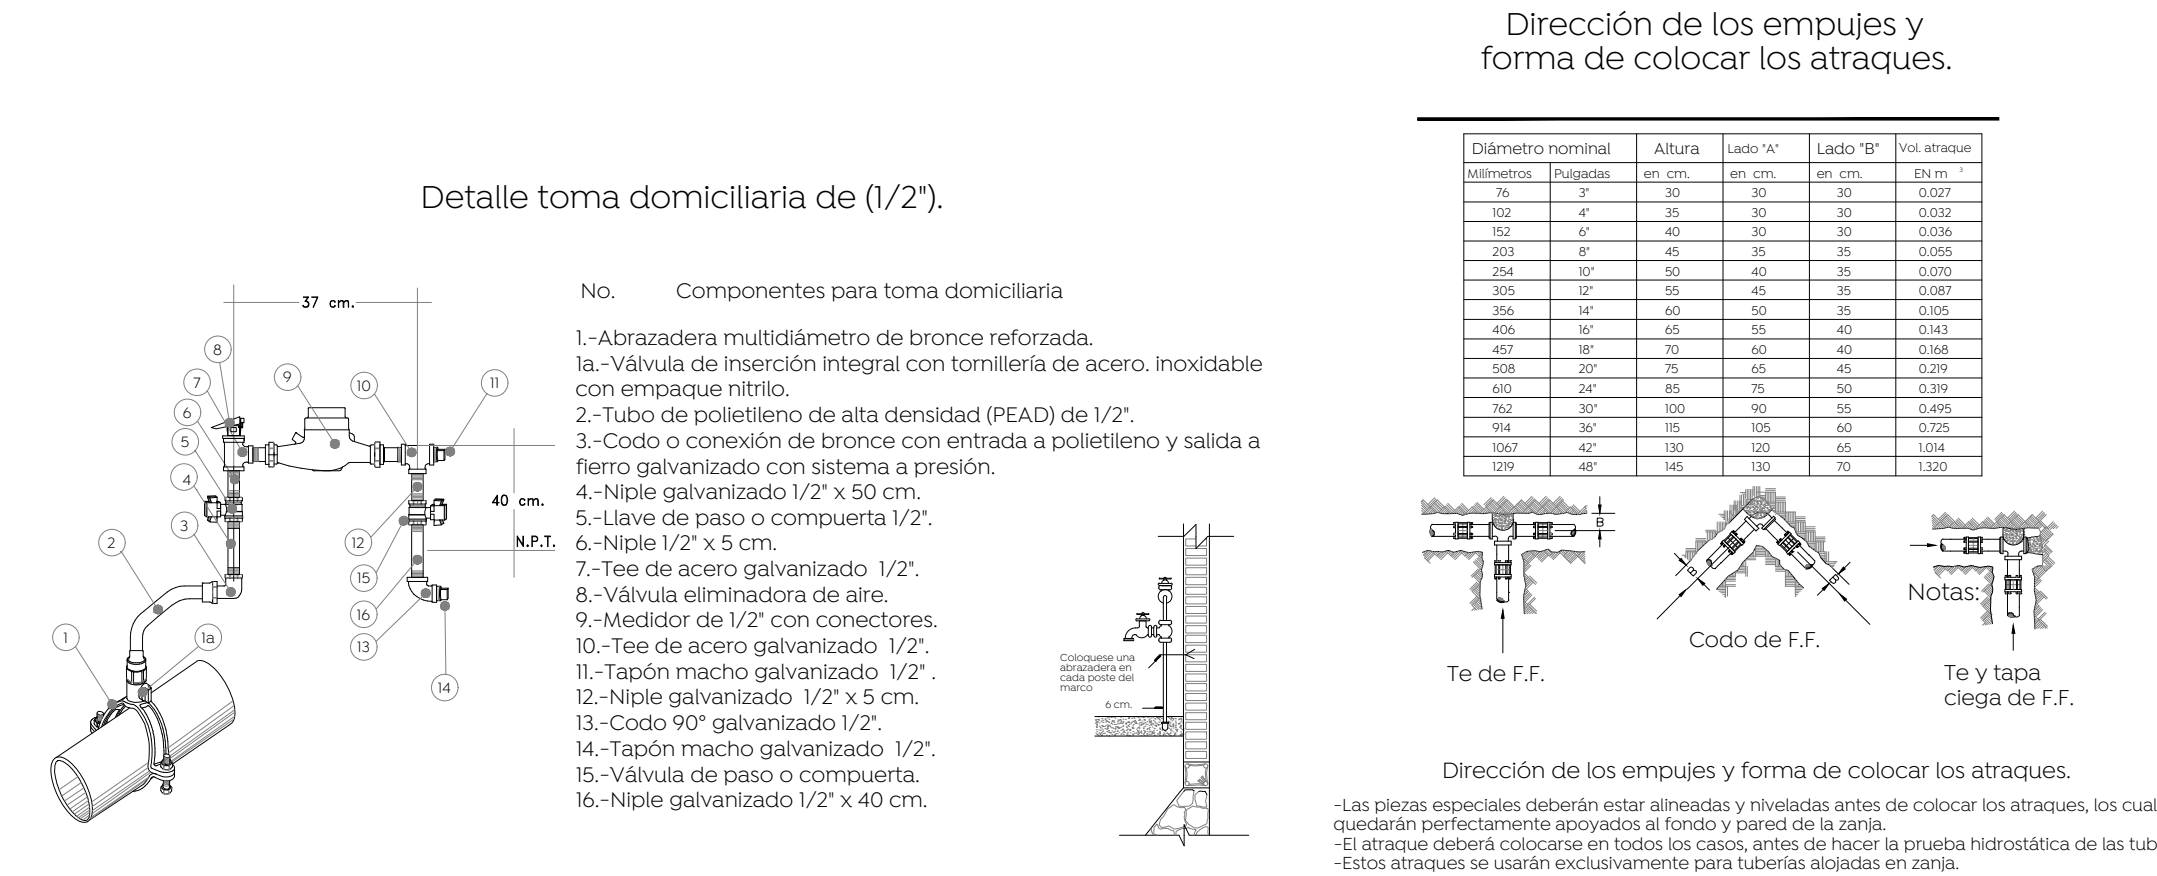

Dirección de abastecimiento y operación para su revisión operativa		
Ing. José Luis Montaño Ochoa Director de abastecimiento y operación	Ing. Manuel Robledo Sordia Subdirector de distribución	Ing. Fernando Cazares Fajardo Jefe de sección de distribución Sector Juárez