

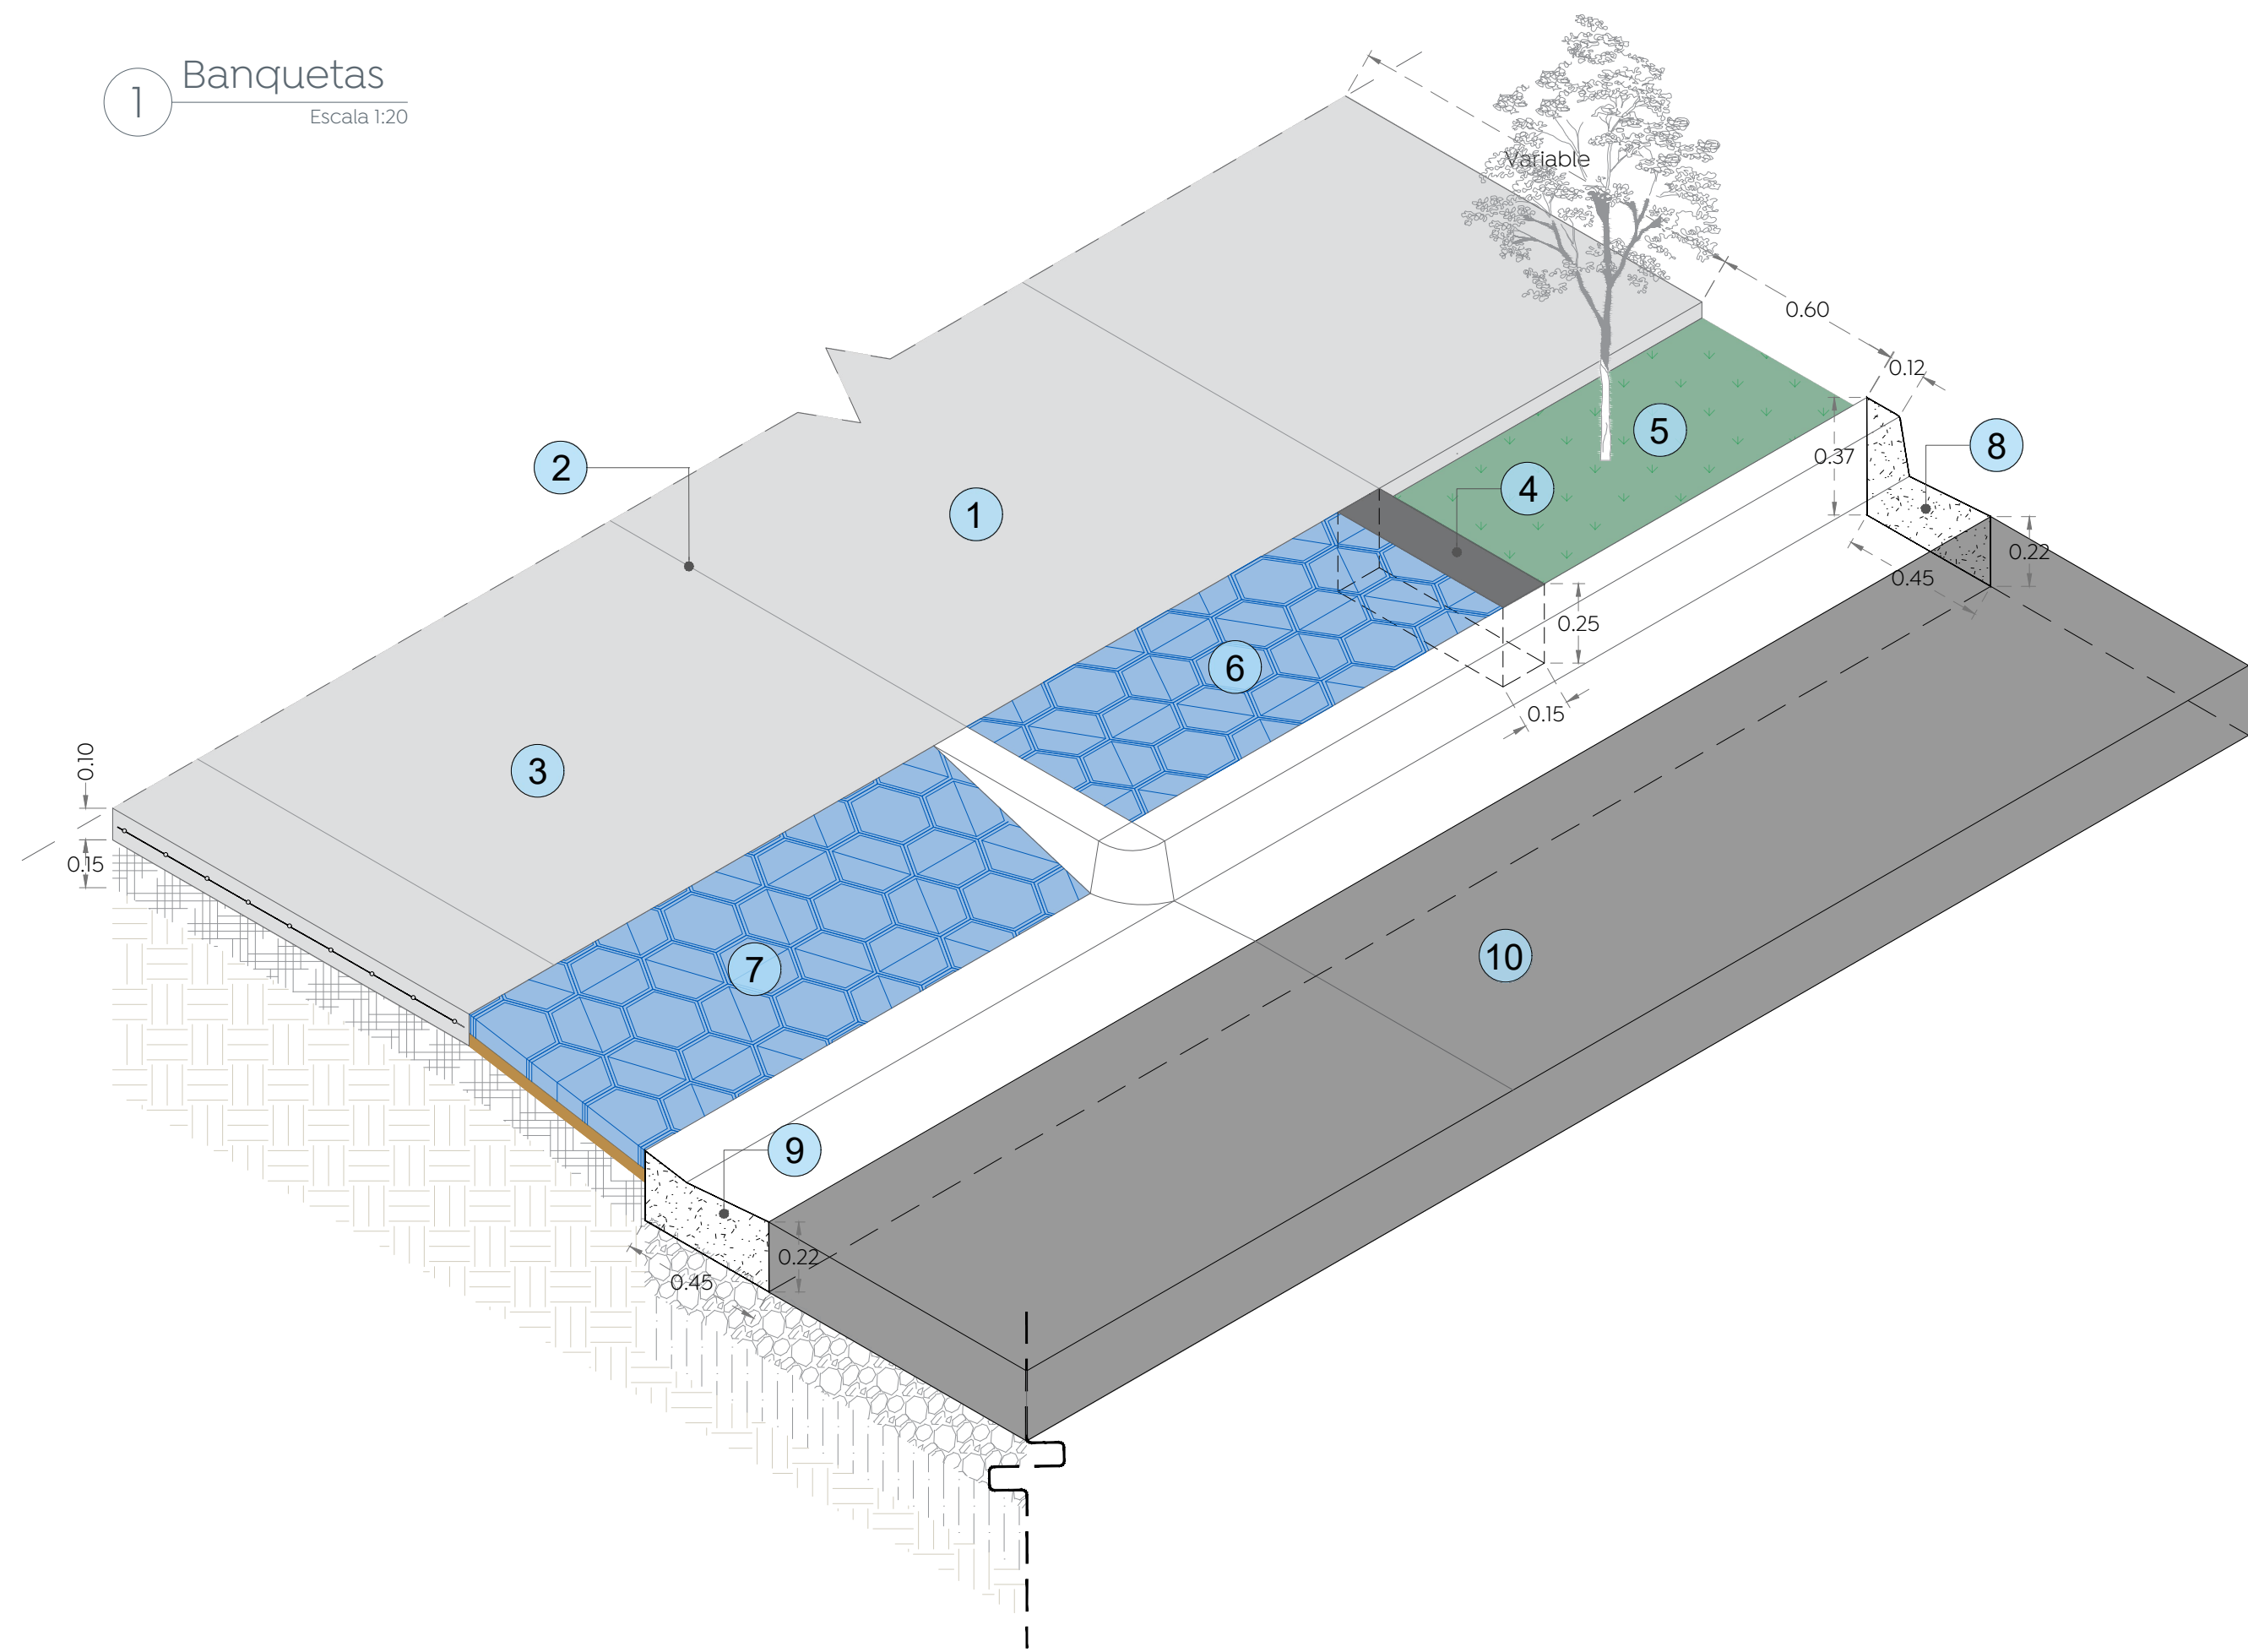


1 Banquetas
Escala 1:20

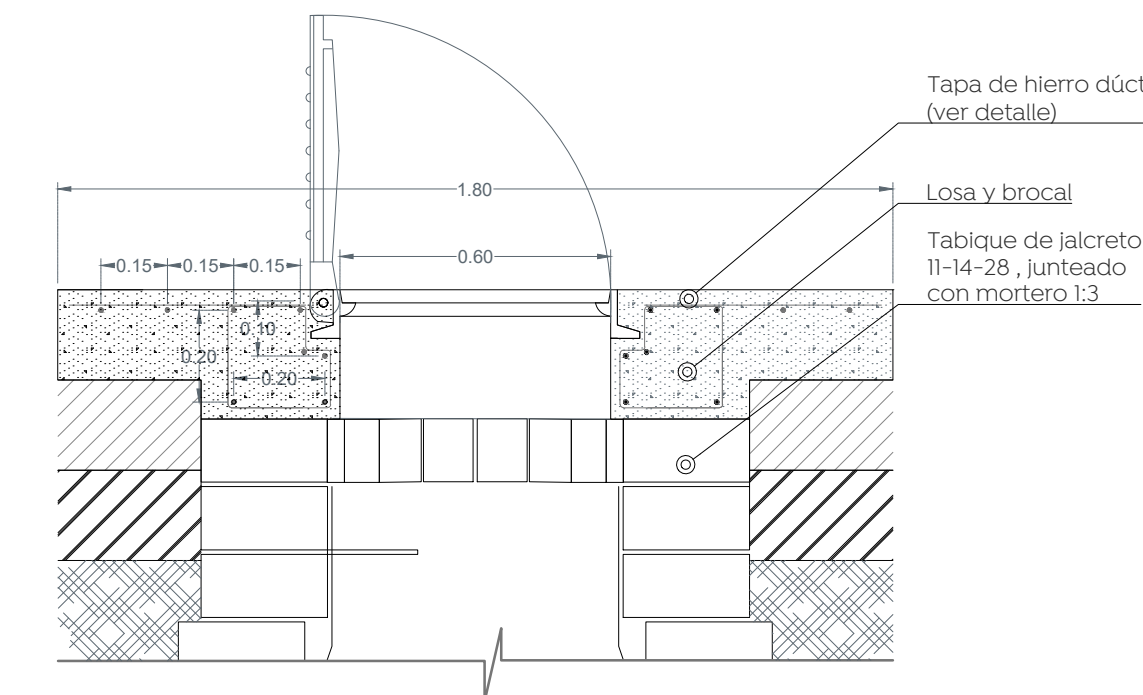


Especificaciones banqueta:


- Banqueta de 10 cm de espesor de concreto premezclado $f'c=200$ kg/cm².
- Corte con disco de diamante hasta 1/3 de espesor de la losa y hasta 3 mm de ancho.
- Ingreso vehicular concreto de 10 cm de espesor pre-mezclado resistencia $f'c=200$ kg/cm² y reforzado con malla electrosoldada 6x6-10/10
- Machuelo tipo "I" prefabricado, medidas: 12 x 25 x largo variable.
- Arriates (Arbolado: Majagua, Rosa morada, Primavera, atmosférica, callistemon, de 2 m de altura 2" Ø base del tronco). Ver sembrado en planta arquitectónica.
- Cenefa con adoquín forma trapecio, con medidas: 9.8 x 11.30 x 22.6 cm y 6 cm de espesor, color negro, con una resistencia de 250 kg/cm², asentar en cama de arena fina espesor 4 cm, previo escarificado del terreno natural de 15 cm de espesor.
- Rampa vehicular con adoquín forma trapecio, con medidas: 10 x 11 x 22 cm y 6 cm de espesor, color negro, con una resistencia de 250 kg/cm², asentar en cama de arena fina espesor 4 cm, previo escarificado del terreno natural de 15 cm de espesor.
- Guarnición tipo "L" en sección 37-22x45 y corona de 15 cm de altura por 12x15 cm, de concreto premezclado $f'c=250$ kg/cm²
- Guarnición losa de ajuste en sección 45 x 22 cm de concreto $f'c=250$ kg/cm², t.m.a. 19 mm, r.n, premezclado, incluye: cimbra, descimbra, colado, materiales, desperdicios, curado, mano de obra, equipo y herramienta.
- Pavimento de 22 cm de espesor de concreto hidráulico premezclado MR-45, t.m.a. 38 mm, acabado texturizado con peine de 1" de separación aproximada.

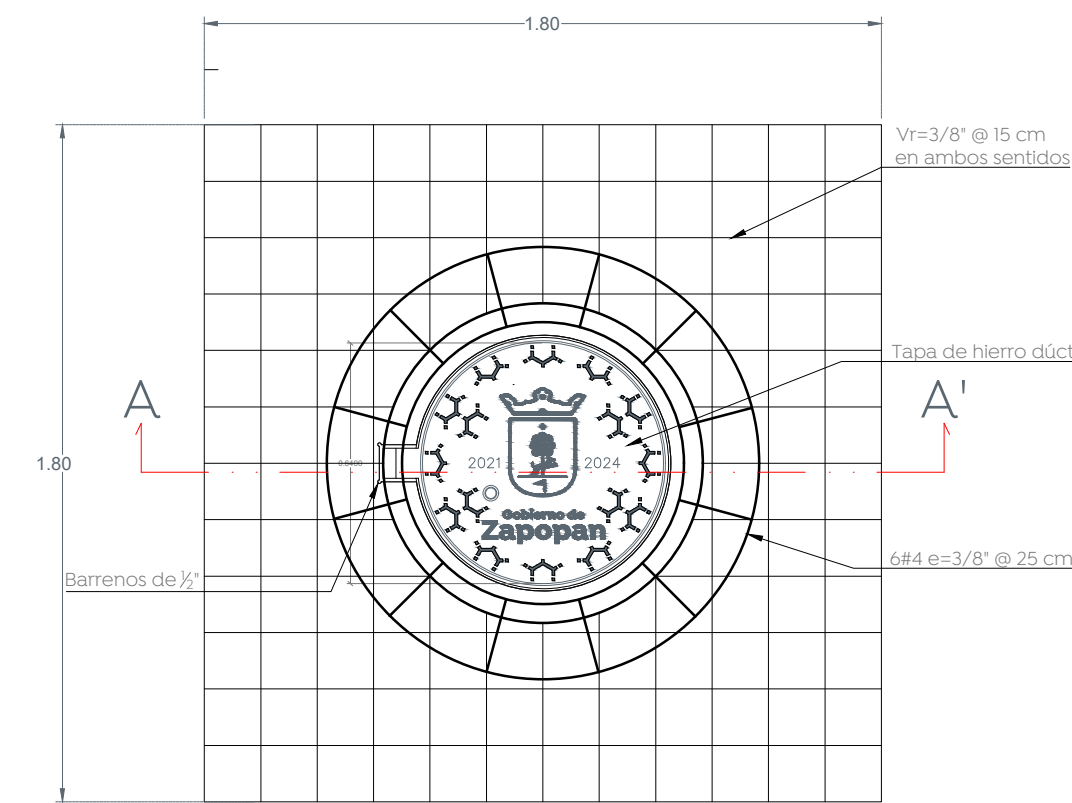


7 Detalle de brocal y tapa en pozos de visita
Escala 1:20

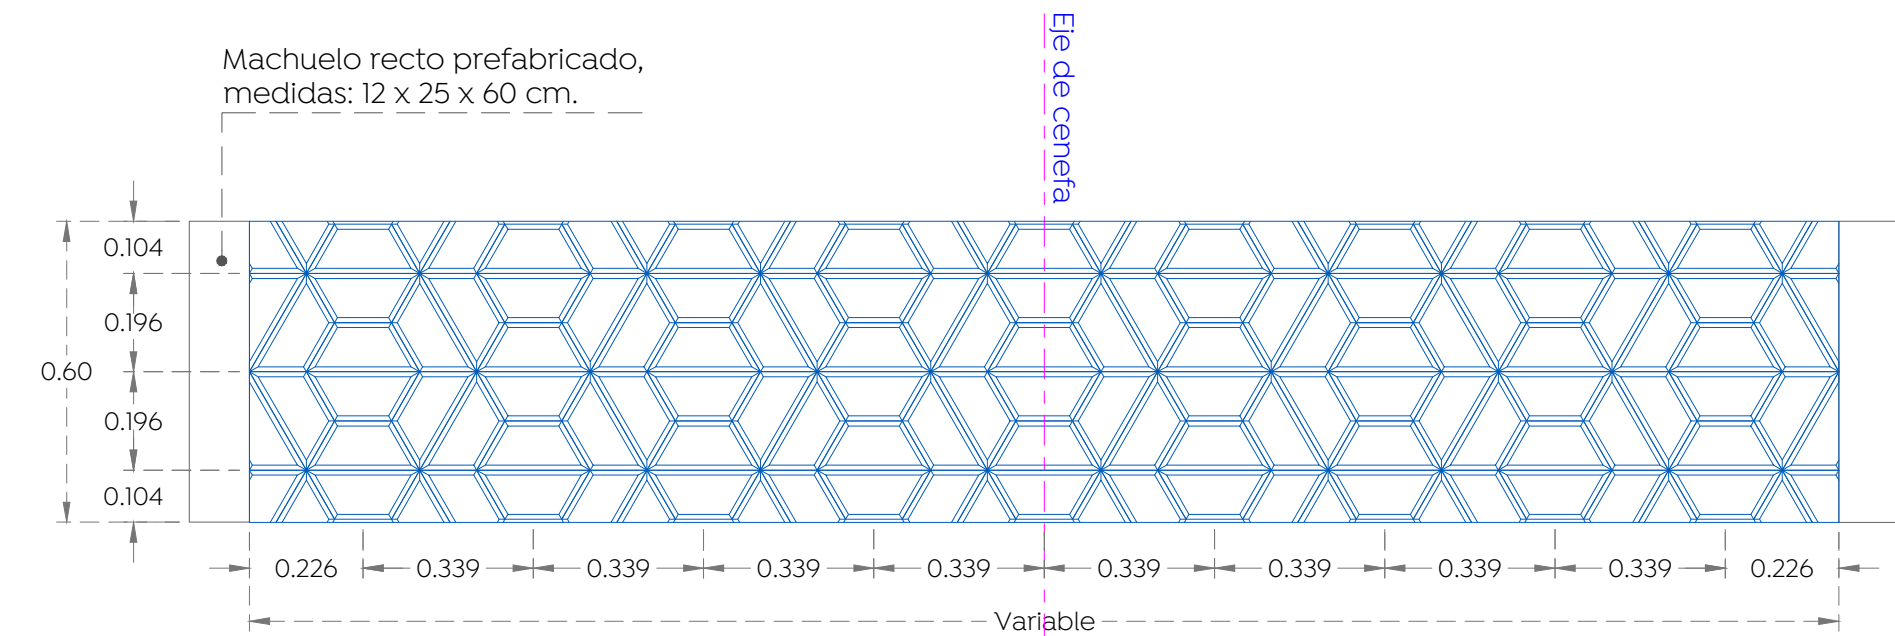


2 Detalle de modulación de adoquín en cenefa
Escala 1:15

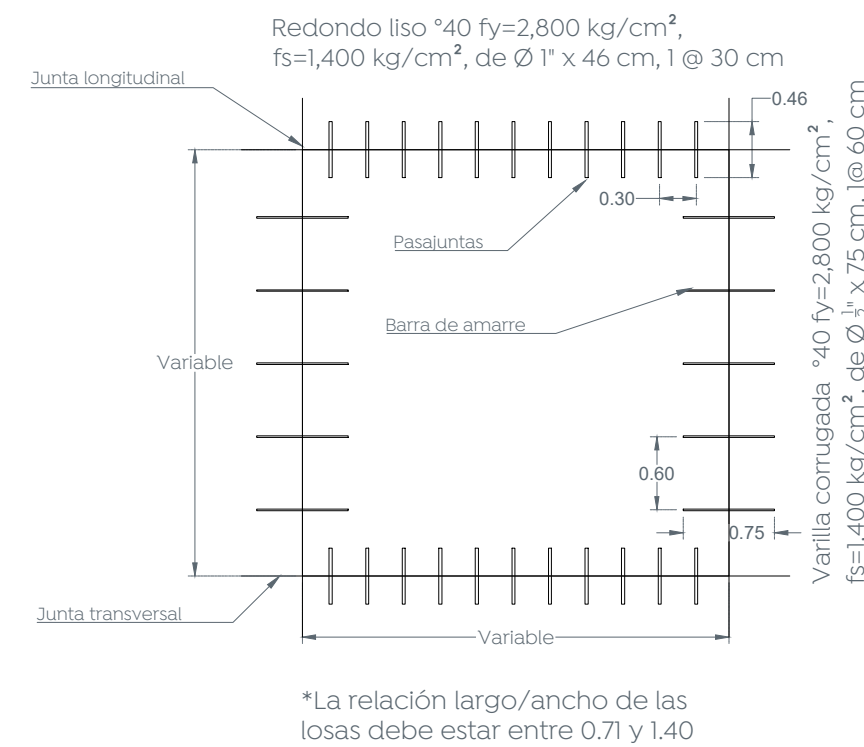


5 Modulación de losas, pasajuntas y barras de amarre
Escala 1:50

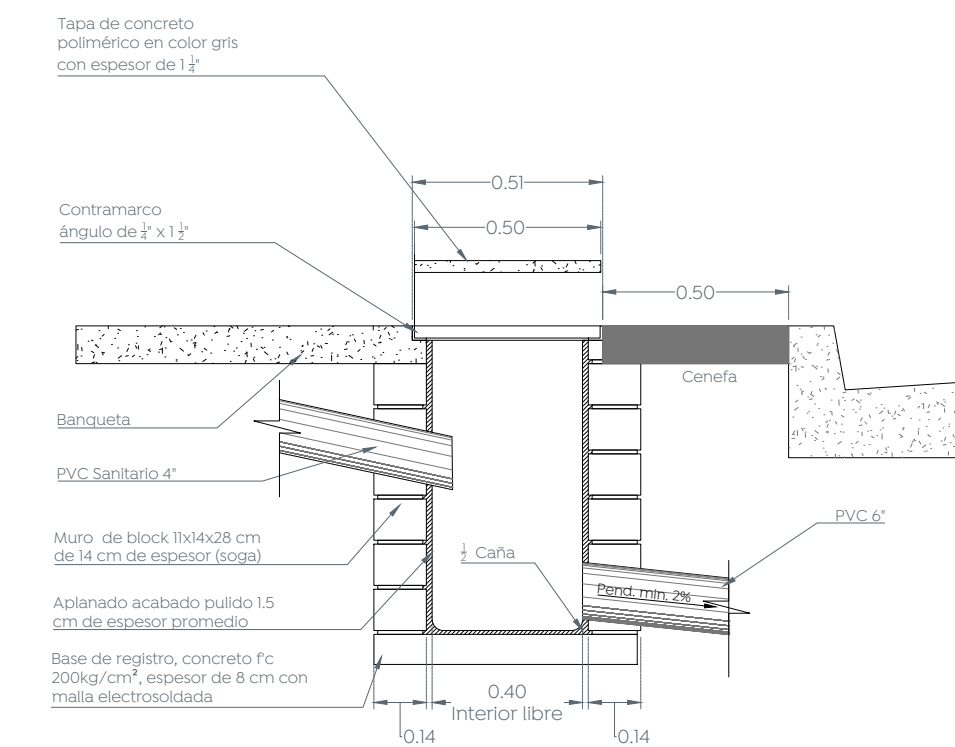


3 Sellos oficiales en banqueta
Escala 1:50

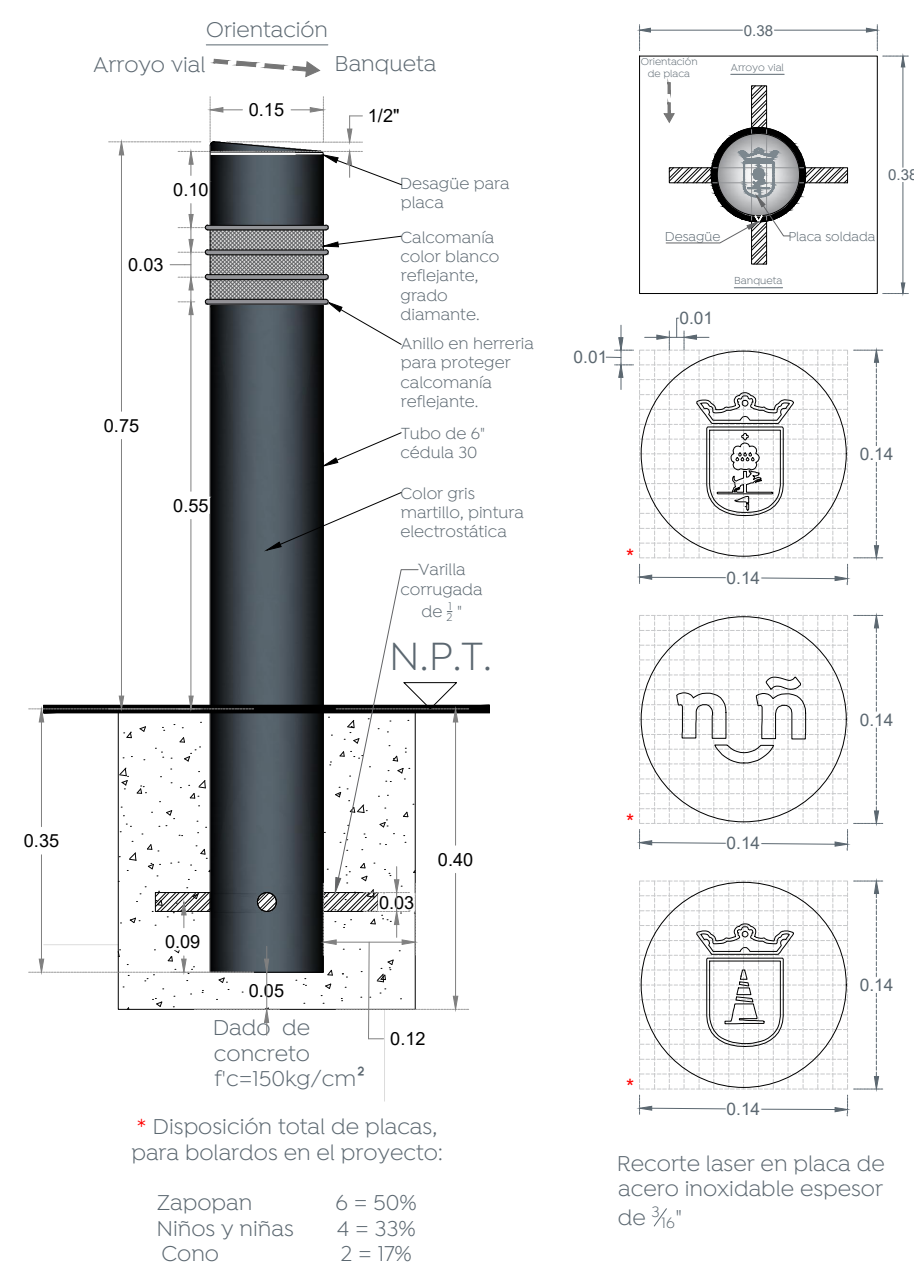

4 Detalle de bolardo y placa
Escala 1:10

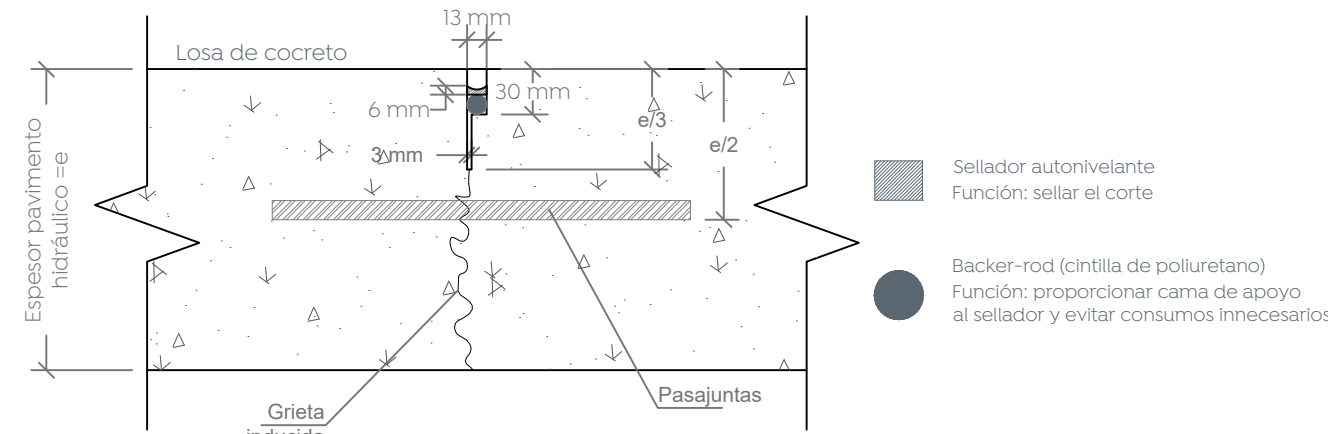

6 Detalle de junta constructiva
Escala 1:5

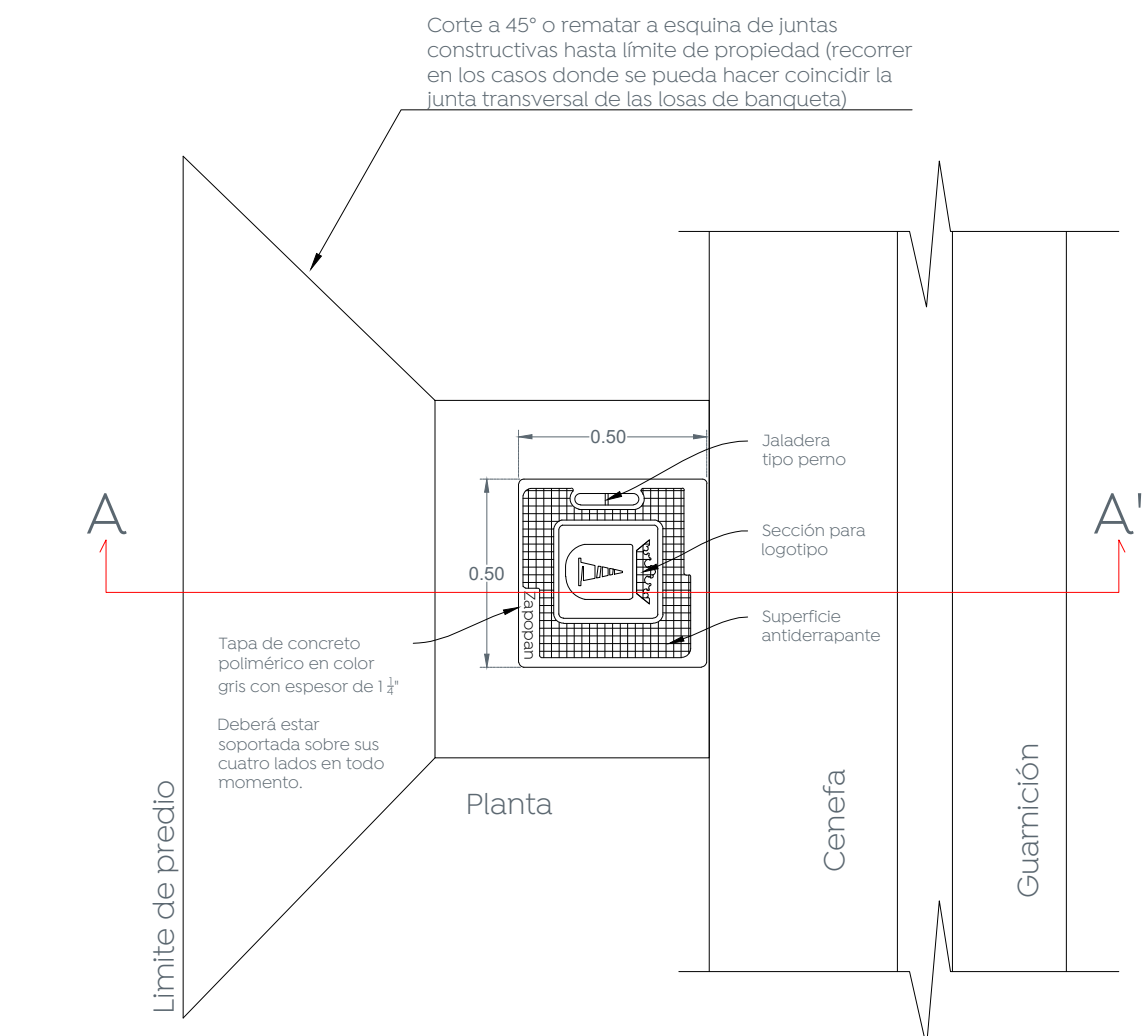

8 Detalle de descarga domiciliaria
Escala 1:20