
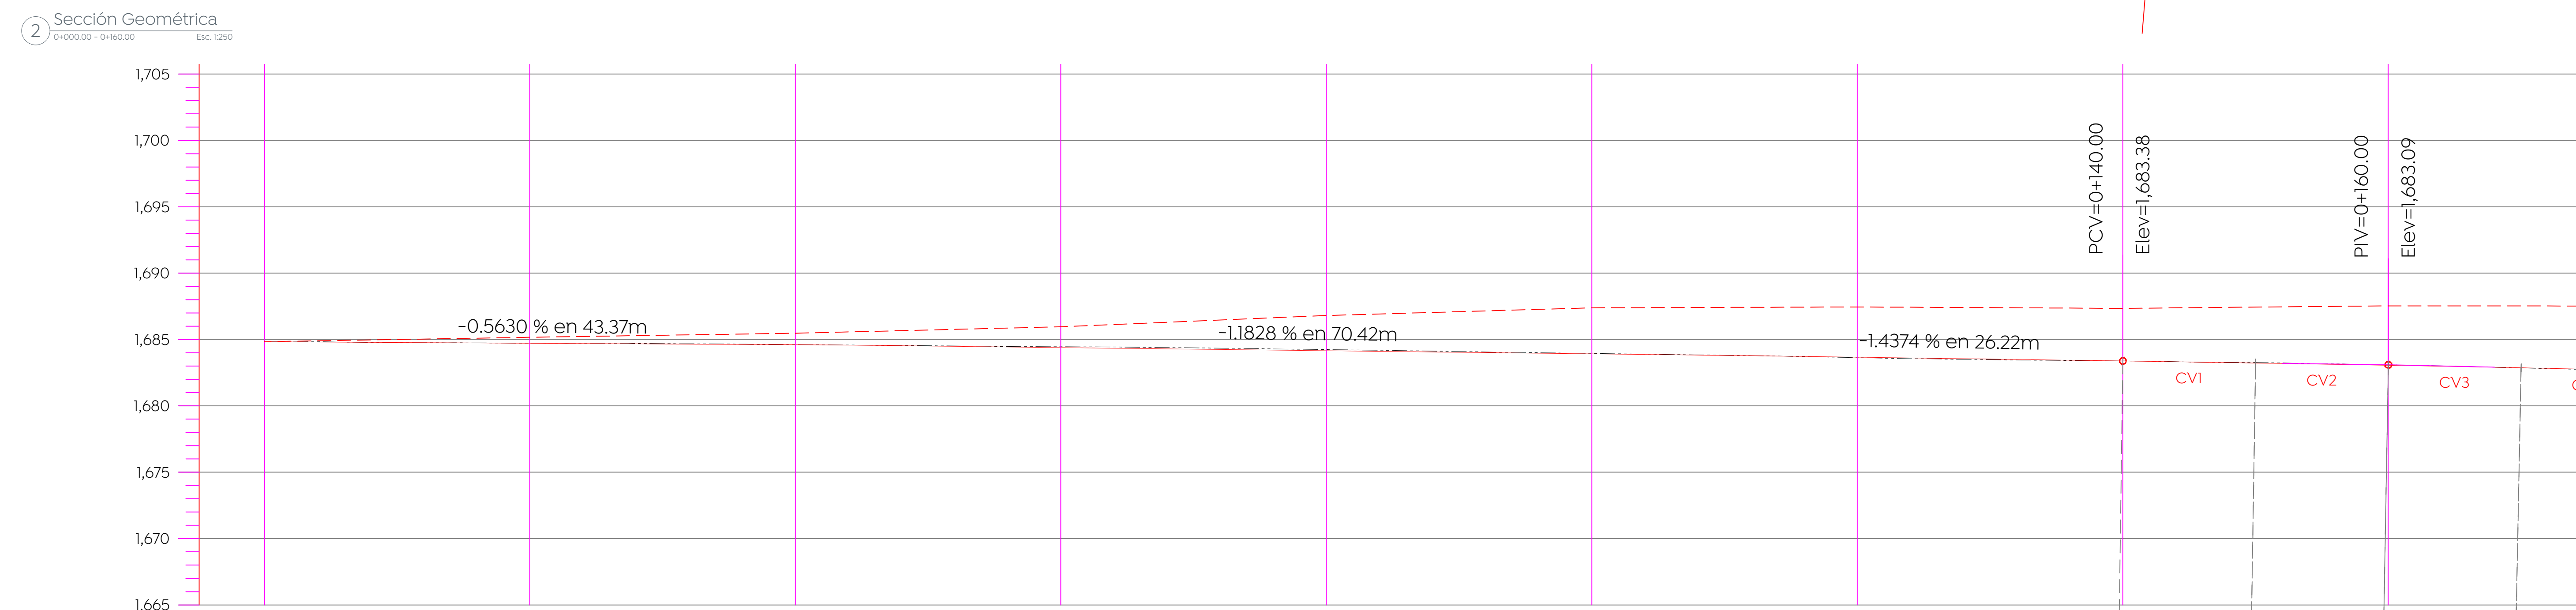


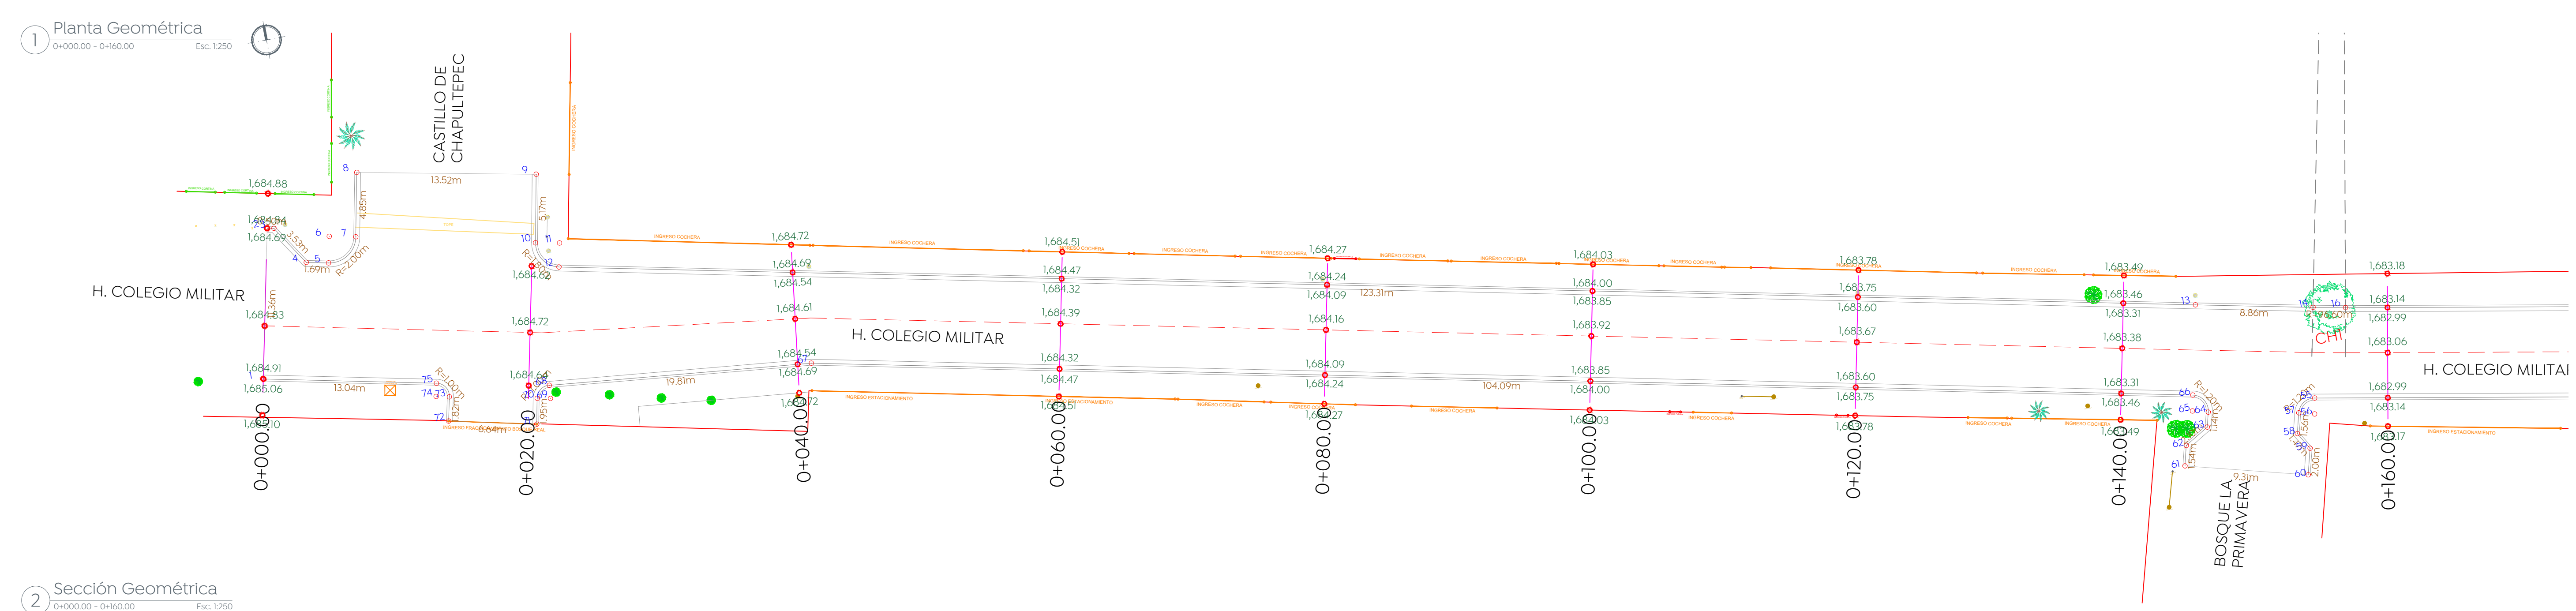

ORDENADAS DE LA CURVA MASA		0+000.00	0+020.00	0+040.00	0+060.00	0+080.00	0+100.00	0+120.00	0+140.00	0+160.00
VOLUMEN	TERRAPLEN	0.00	0.15	1.34	1.50	0.30	1.07	3.59	5.00	3.39
	CORTE	0.00	6.81	7.45	11.22	17.27	12.64	4.91	2.93	7.11
ESPESOR	TERRAPLEN							0.04		
	CORTE	0.00	0.00	0.01	0.06	0.08	0.03		0.00	0.04
ELEVACION	SUBRASANTE	1,684.83	1,684.72	1,684.61	1,684.39	1,684.16	1,683.92	1,683.67	1,683.38	1,683.06
	TERRENO	1,684.83	1,684.72	1,684.62	1,684.46	1,684.24	1,683.95	1,683.63	1,683.38	1,683.09

Macrolocalización:

Microlocalización:

Alcances generales:

Simbología

	Cadenamientos @ 20 m
	Eje geométrico
	Rasante
	Cota trazo
	Punto de cuadro de construcción
	Indica curva vertical - horizontal

Nombre del proyecto:

Pavimentación con concreto hidráulico de la calle H. Colegio Militar. Incluye: modernización de redes básicas de alcantarillado, conducción y distribución, infraestructura urbana y obras complementarias, colonias el Fortín, Puerta del Bosque, Municipio de Zapopan, Jalisco.

Contenido del plano:

Planta y sección geométrica (0+000.00 - 0+160.00)

No. Contrato:

DOPI-MUN-R33-PAV-LP-028-2024

Director de Obras Públicas e Infraestructura:

Ing. Ismael Jáuregui Castañeda

Jefe de la Unidad de Estudios y Proyectos:

Arq. Edwin Aguilar Escatrel

Responsable del proyecto:

Arq. Luis Antonio Brena García

Ubicación:

El Fortín, municipio de Zapopan, Jalisco

Fecha: marzo 2024

Escala: Indicada

Acotaciones: Metros

Clave: GEO-01