

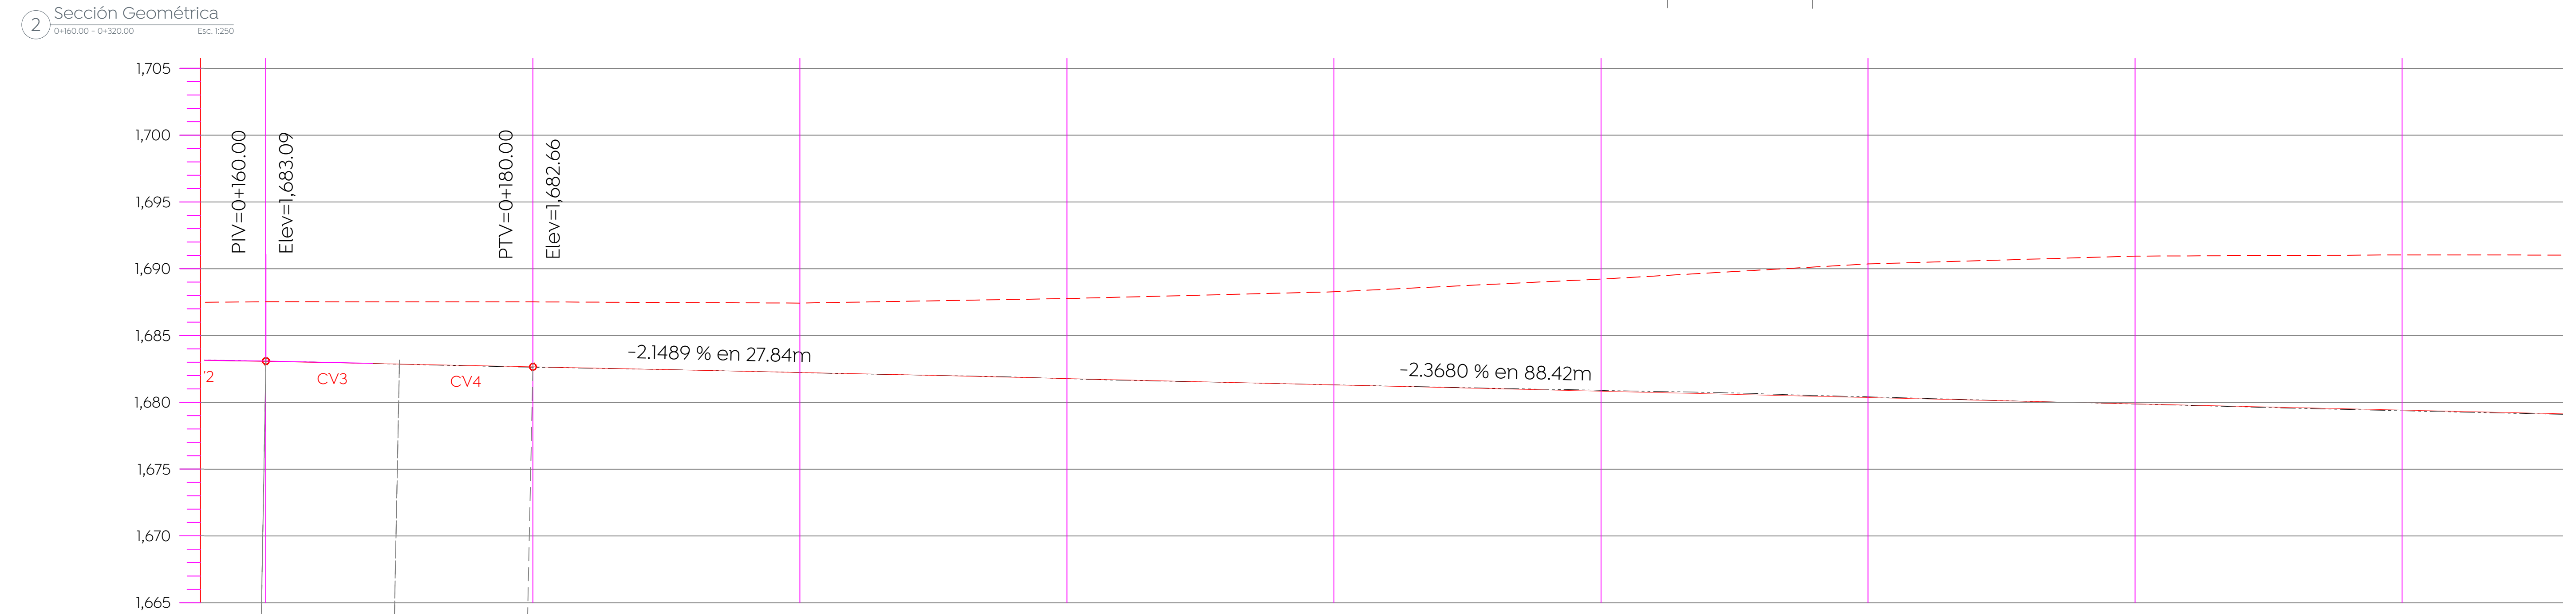


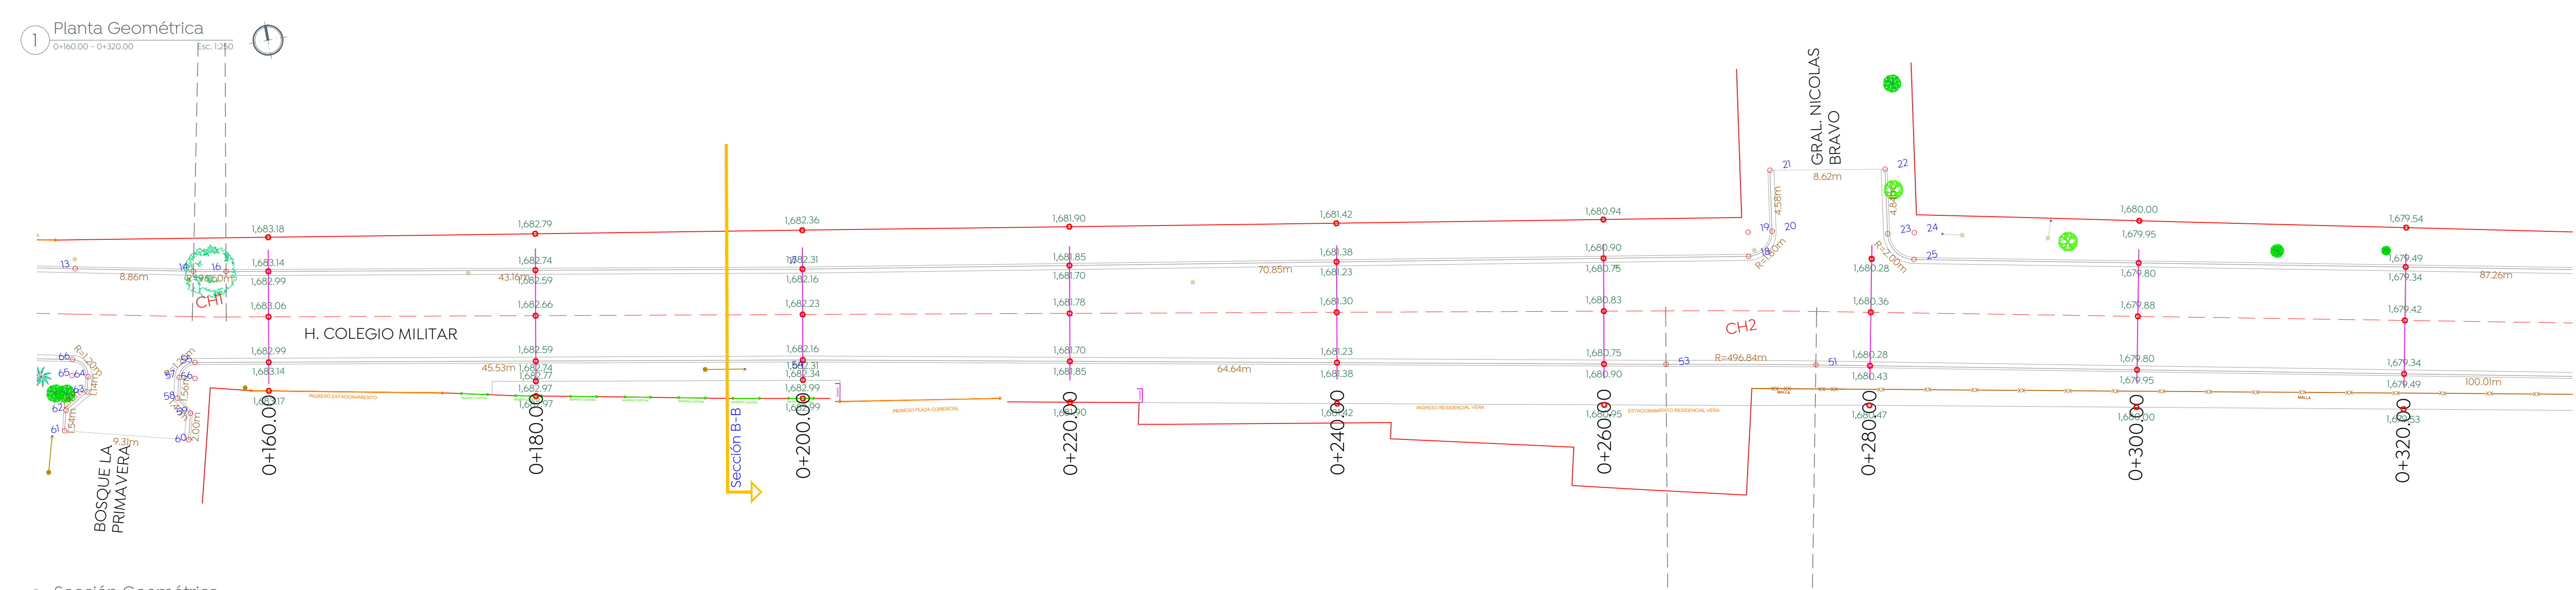

ORDENADAS DE LA CURVA MASA		VOLUMEN		ESPESOR		ELEVACION	
		TERRAPLEN	CORTE	TERRAPLEN	CORTE	SUBRASANTE	TERRENO
0+160.00	10,054	3.39	7.11	0.04	0.04	1,683.06	1,683.09
0+180.00	10,054	6.67	6.42	0.04	0.04	1,682.66	1,682.63
0+200.00	10,052	6.83	5.08	0.00	0.00	1,682.23	1,682.23
0+220.00	10,059	1.91	8.68	0.00	0.00	1,681.78	1,681.77
0+240.00	10,069	1.34	11.45	0.01	0.01	1,681.30	1,681.32
0+260.00	10,088	0.85	19.88	0.07	0.07	1,680.83	1,680.90
0+280.00	10,111	0.24	22.94	0.06	0.06	1,680.36	1,680.42
0+300.00	10,122	2.90	14.57	0.01	0.01	1,679.88	1,679.88
0+320.00	10,124	8.52	10.32	0.05	0.05	1,679.42	1,679.37

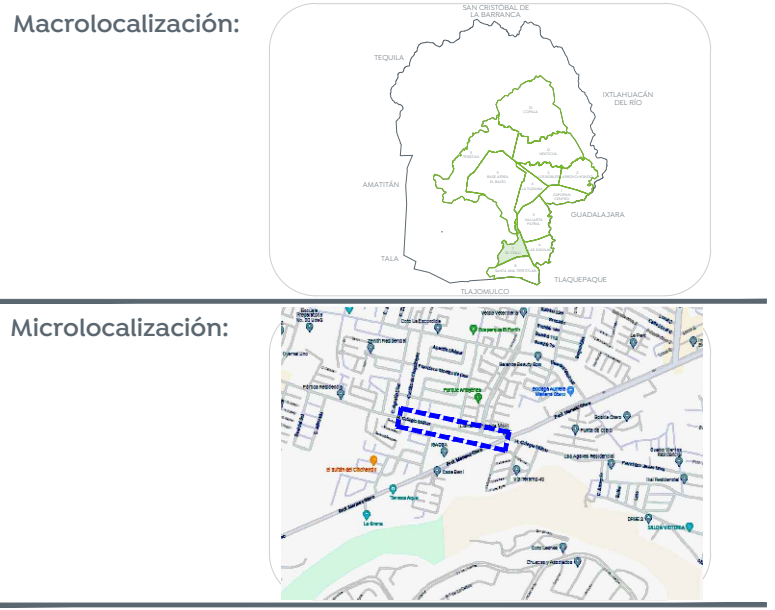

Microlocalización:

Alcances generales:

Simbología

0+000.00	Cadenamientos @ 20 m
1,632.08	Eje geométrico
9.427m	Rasante
164	Cota trazo
CH1	Punto de cuadro de construcción
	Indica curva vertical - horizontal

Nombre del proyecto:

Pavimentación con concreto hidráulico de la calle H. Colegio Militar. Incluye: modernización de redes básicas de alcantarillado, conducción y distribución, infraestructura urbana y obras complementarias, colonias el Fortín, Puerta del Bosque, Municipio de Zapopan, Jalisco.

Contenido del plano:

Planta y sección geométrica (0+160.00 - 0+320.00)

No. Contrato:

DOPI-MUN-R33-PAV-LP-028-2024

Director de Obras Públicas e Infraestructura:

Ing. Ismael Jáuregui Castañeda

Jefe de la Unidad de Estudios y Proyectos:

Arq. Edwin Aguilar Escatrel

Responsable del proyecto:

Arq. Luis Antonio Brena García

Ubicación:

El Fortín, municipio de Zapopan, Jalisco

Fecha: marzo 2024

Escala: Indicada

Acotaciones: Metros

Clave: GEO-02