

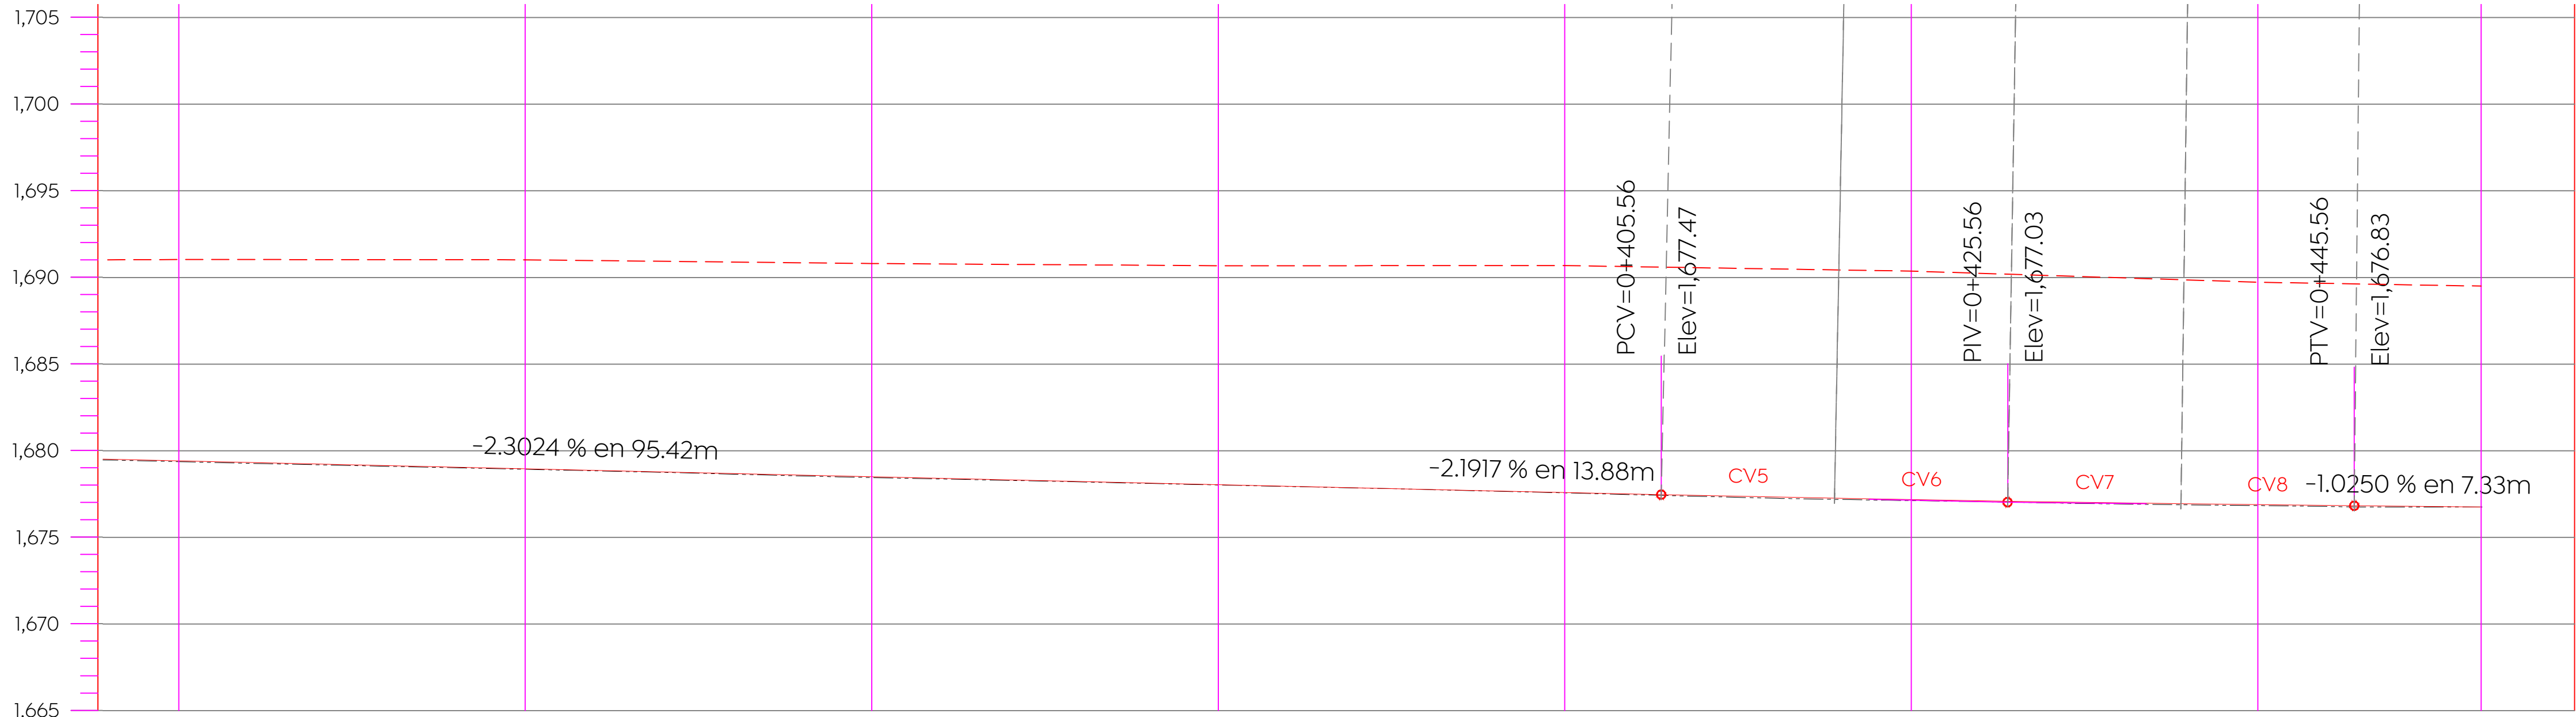


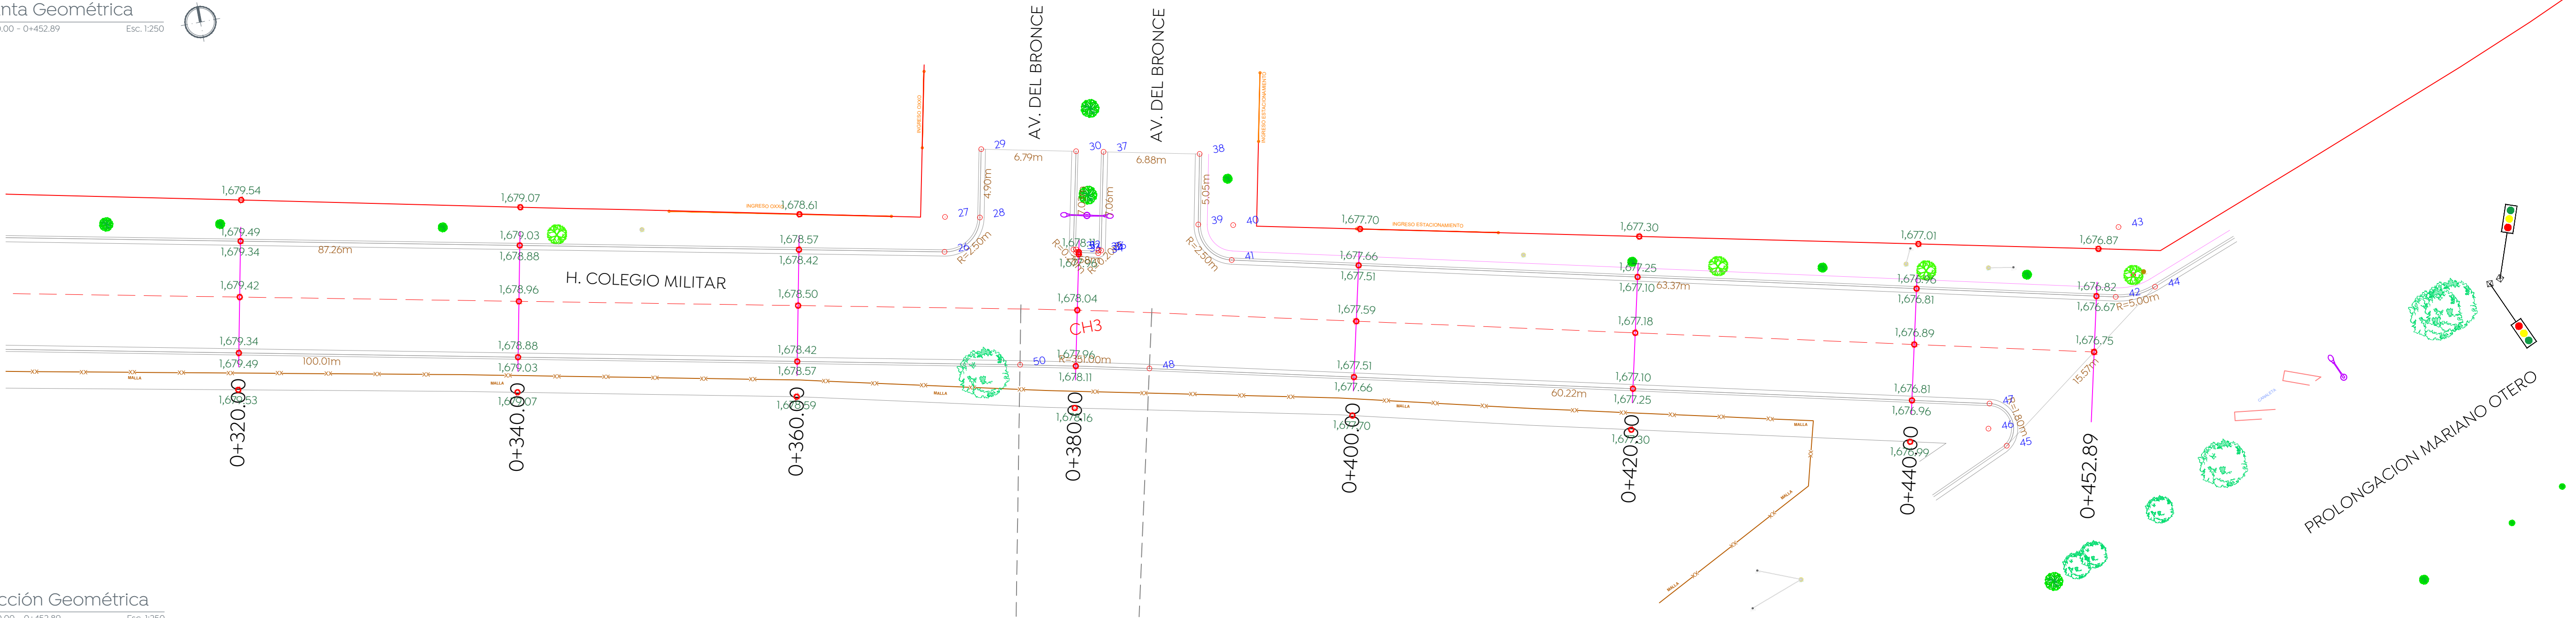

ORDENADAS DE LA CURVA MASA		10,124		10,124		10,119		10,117		10,111		10,098		10,093	
VOLUMEN	TERRAPLEN	8.52		10.45		10.21		4.58		9.40		13.66		5.42	
	CORTE	10.32		10.12		5.91		4.77		2.99		0.86		0.96	
ESPESOR	TERRAPLEN	0.05		0.03		0.05		0.02		0.06		0.05			
	CORTE													0.00	
ELEVACION	SUBRASANTE	1,679.42		1,678.96		1,678.50		1,677.04		1,677.18		1,676.89		1,676.75	
	TERRENO	1,679.37		1,678.93		1,678.45		1,677.57		1,677.12		1,676.84		1,676.75	
		0+320.00		0+340.00		0+360.00		0+380.00		0+400.00		0+420.00		0+440.00	
														0+452.89	

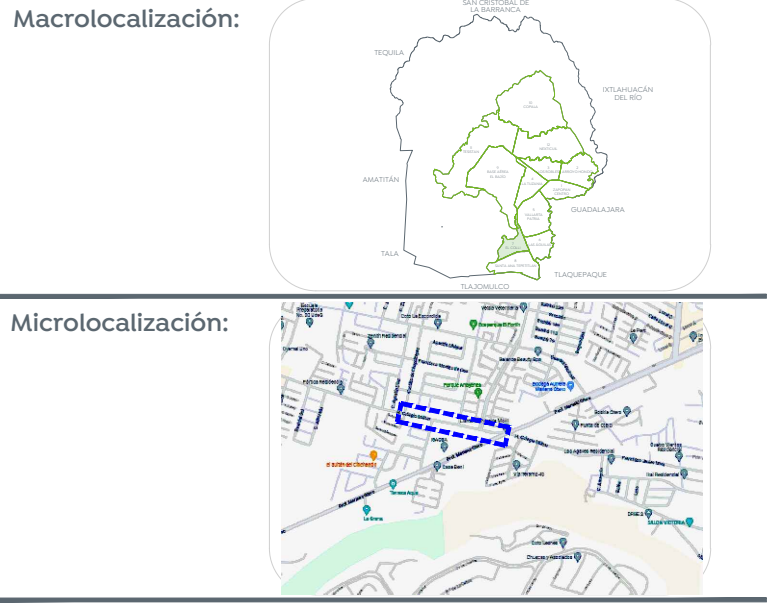

Alcances generales:

Simbología	
	Cadenamientos @ 20 m
	Eje geométrico
	Rasante
	Cota trazo
	Punto de cuadro de construcción
	Indica curva vertical - horizontal

Nombre del proyecto:	
Pavimentación con concreto hidráulico de la calle H. Colegio Militar. Incluye: modernización de redes básicas de alcantarillado, conducción y distribución, infraestructura urbana y obras complementarias, colonias el Fortín, Puerta del Bosque, Municipio de Zapopan, Jalisco.	
Contenido del plano:	
Planta y sección geométrica (0+320.00 - 0+452.89)	
No. Contrato:	
DOPI-MUN-R33-PAV-LP-028-2024	
Director de Obras Públicas e Infraestructuras:	
Ing. Ismael Jáuregui Castañeda	
Jefe de la Unidad de Estudios y Proyectos:	
Arq. Edwin Aguilar Escatel	
Responsable del proyecto:	
Arq. Luis Antonio Brena García	
Ubicación:	
El Fortín, municipio de Zapopan, Jalisco	
Fecha:	marzo 2024
Escala:	Indicada
Acotaciones:	Metros